


SKALA 1:1000/100

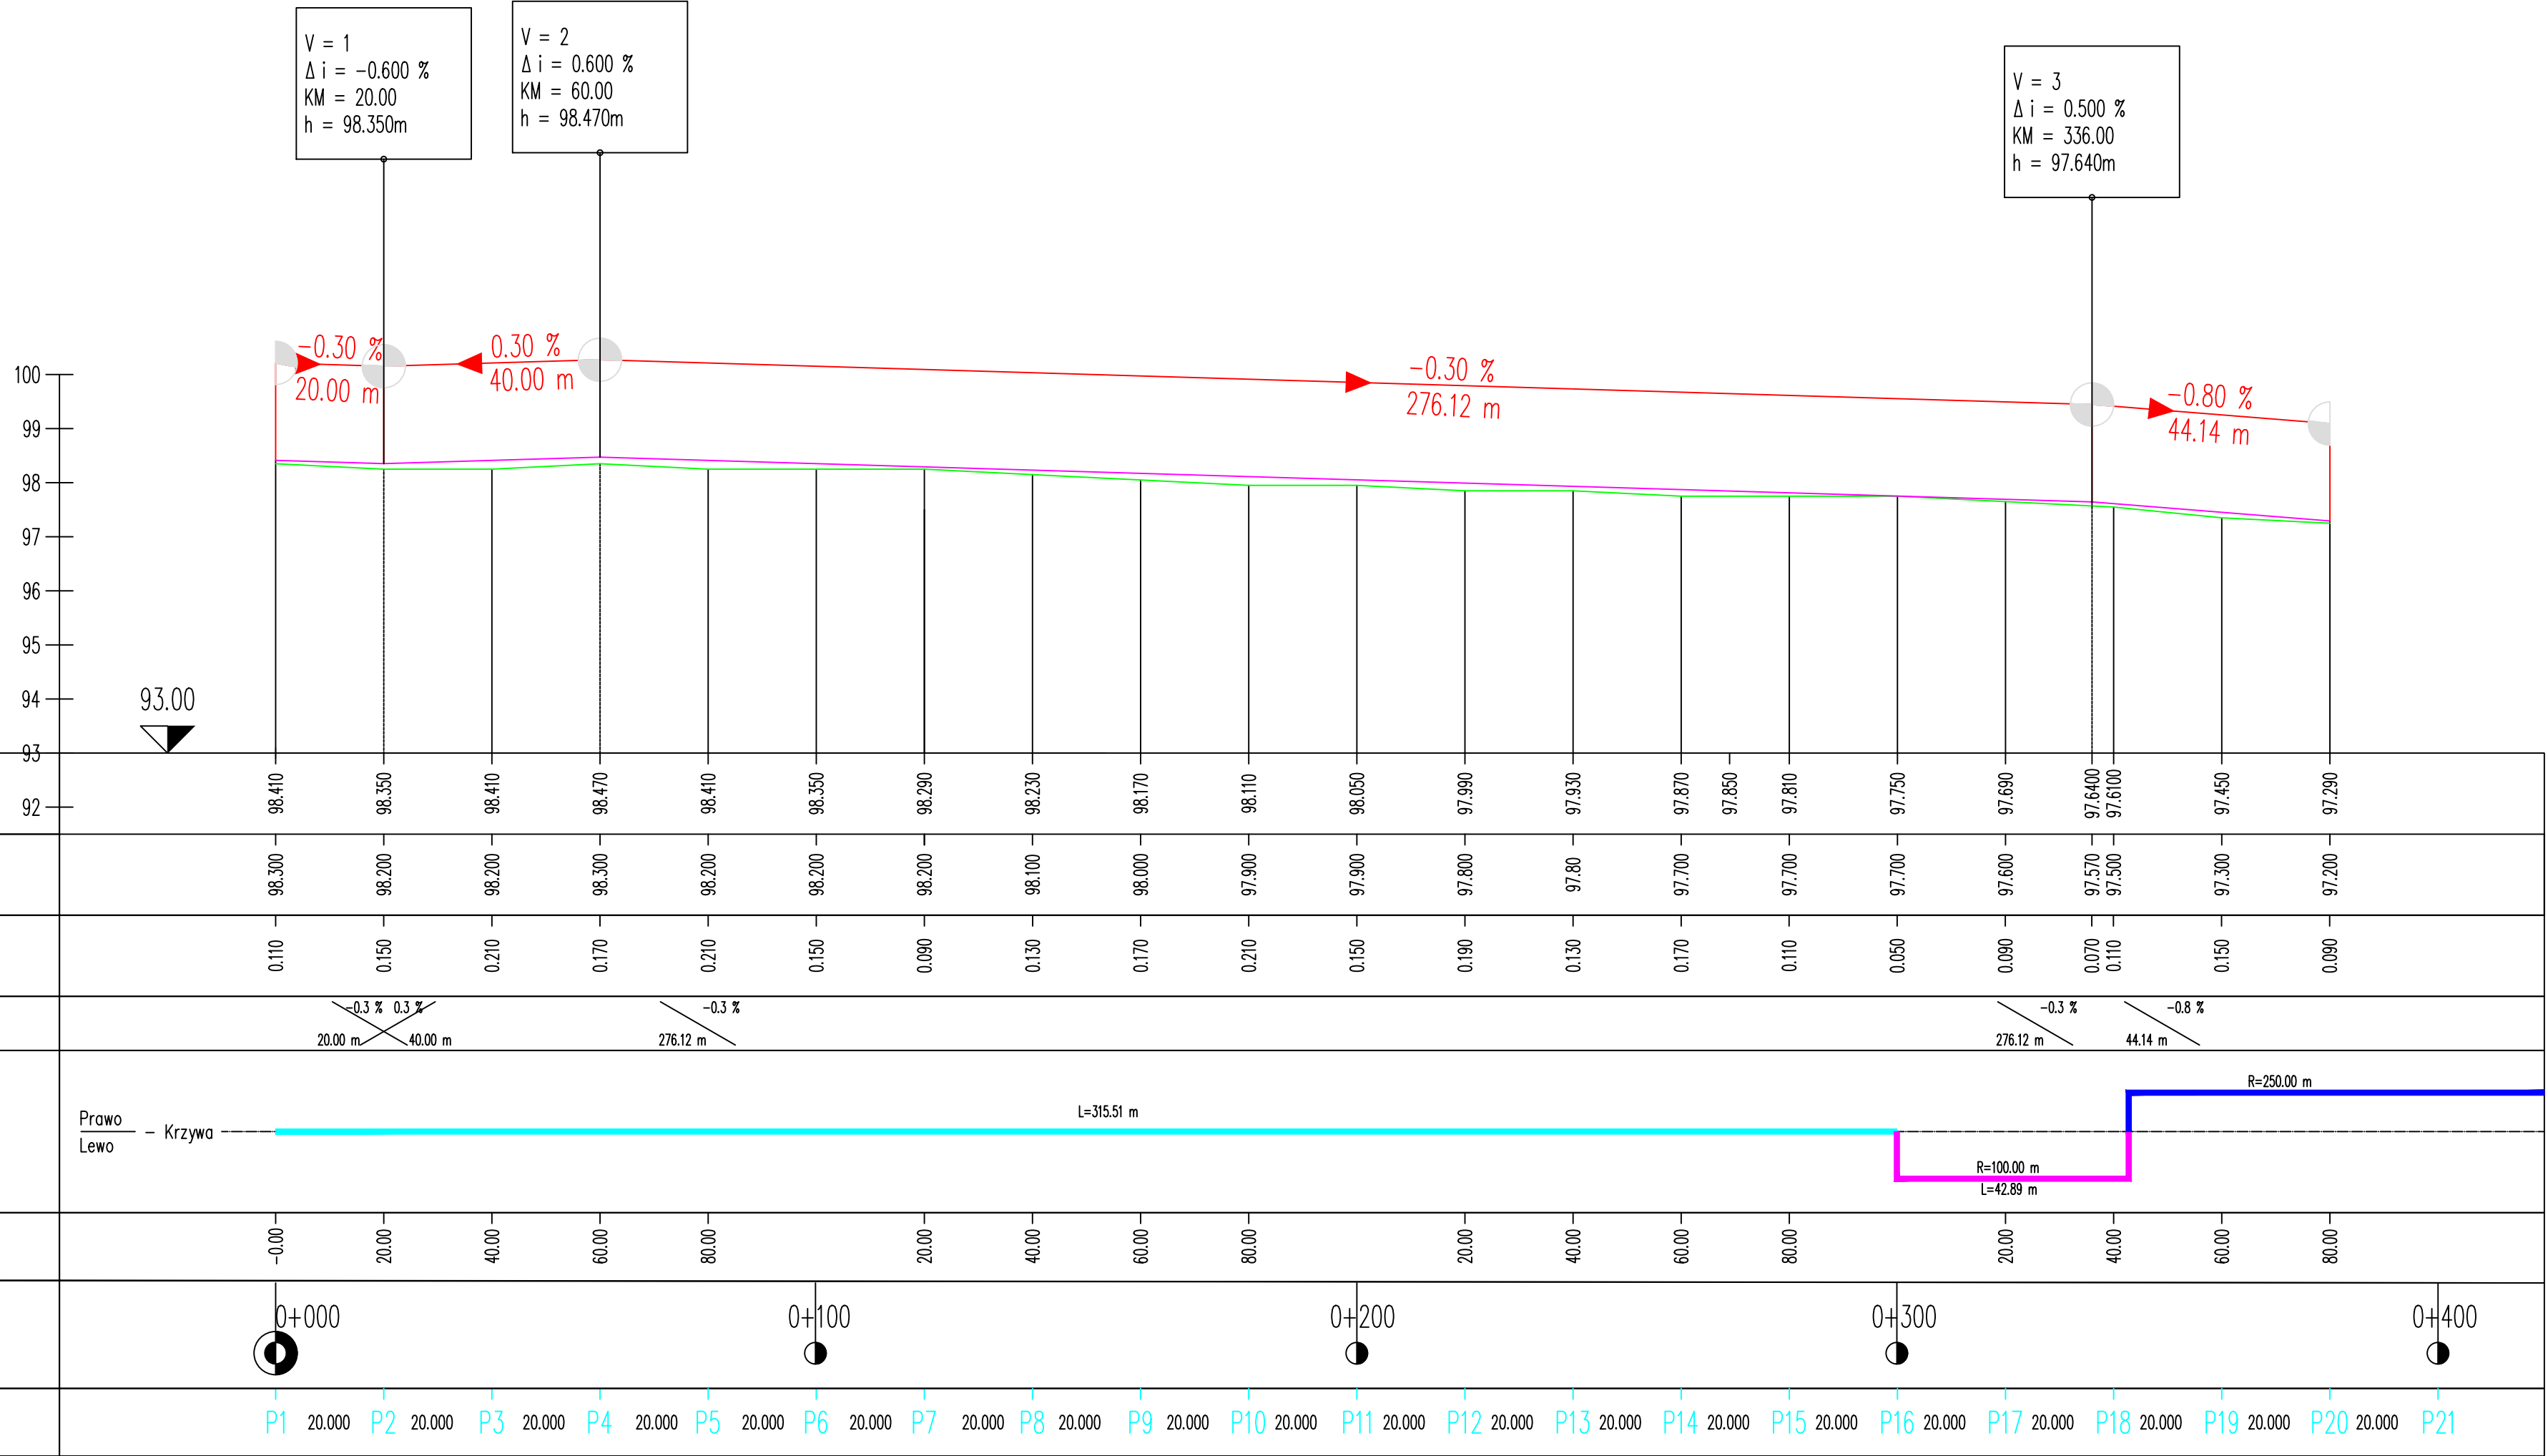

Nazwa zadania:
**PRZEBUDOWA DROGI GMINNEJ NR 430102W
W MIEJSCOWOŚCI ZAŚCIECIE - KAROLEW
GMINA DĄBRÓWKA**

Faza dokumentacji:
PROJEKT WYKONAWCZY

Nazwa rysunku:
PROFIL PODŁUŻNY

Lokalizacja:
Powiat Wołomiński
Gmina Dąbrowka, Zaścienie
Pas Drogi Gminnej Nr 430102W, dz. nr ew.: 239
Obręb ew. 0025 Zaścienie
Jednostka ewidencyjna 143405_2

Projektował:
mgr inż. Marcin Szerszenowicz
MAZ/0117/PWOD/09

Data: Styczeń 2021 Rysunek nr: **D - 4**

Skala: 1:100/1000 Nr arkusza: 1/1



ROAD DESIGN MARCIN SZERSZENOWICZ
05-300 Mińsk Maz., ul. Mikołaja Kopernika 8A/36,
tel. +48 784 683 731,
e-mail:marcin.szerszenowicz@gmail.com Str. 30