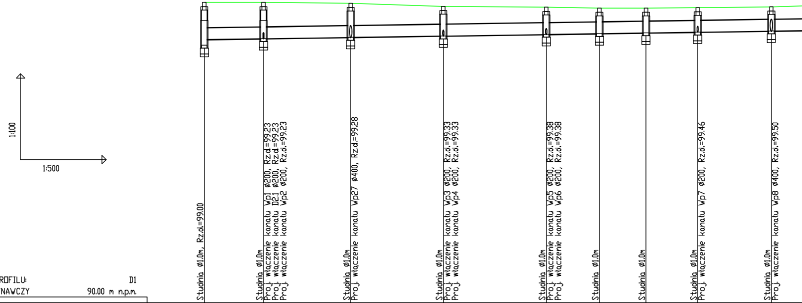
1:100
1:500
Studnia ø1.0m, Rz.d.=99.00
Studnia ø1.0m
Proj. włączenie kanału Wp1 ø200, Rz.d.=99.23
Proj. włączenie kanału D2.1 ø200, Rz.d.=99.23
Proj. włączenie kanału Wp2 ø200, Rz.d.=99.23
Studnia ø1.0m
Proj. włączenie kanału Wp27 ø400, Rz.d.=99.28
Studnia ø1.0m
Proj. włączenie kanału Wp3 ø200, Rz.d.=99.33
Proj. włączenie kanału Wp4 ø200, Rz.d.=99.33
Studnia ø1.0m
Proj. włączenie kanału Wp5 ø200, Rz.d.=99.38
Proj. włączenie kanału Wp6 ø200, Rz.d.=99.38
Studnia ø1.0m
Studnia ø1.0m
Studnia ø1.0m
Proj. włączenie kanału Wp7 ø200, Rz.d.=99.46
Studnia ø1.0m
Proj. włączenie kanału Wp8 ø400, Rz.d.=99.50

OZNACZENIE PROFILU: D1
POZIOM PORÓWNAWCZY 90.00 m n.p.m.

RZĘDNA TERENU PROJ.	100.50		100.50		100.47		100.36		100.33		100.30		100.30		100.32		100.34
RZĘDNA DNA KANAŁU	99.20		99.23		99.28		99.33		99.38		99.41		99.43		99.46		99.50
ZAGŁĘBIENIE DNA KANAŁU	1.30		1.27		1.19		1.03		0.95		0.89		0.87		0.86		0.84
SPADKI, DŁUGOŚCI		0.3%															
ŚREDNICA, MATERIAŁ																	
ODLEGŁOŚCI	0.00	10.37	10.37	15.27	25.65	16.22	41.87	18.03	59.90	9.32	69.22	8.17	77.38	9.06	86.44	12.90	99.34
HEKTOMETRY	D1		D2		D3		D4		D5		D6		D7		D8		D9
	0																1

P.S.I./EPI-Graf, Generator rysunkowy Profil Koordynator 8.0
Nazwa pliku: PROFIL PRZEZ MIEJSCOWOŚĆ Projekt: 1

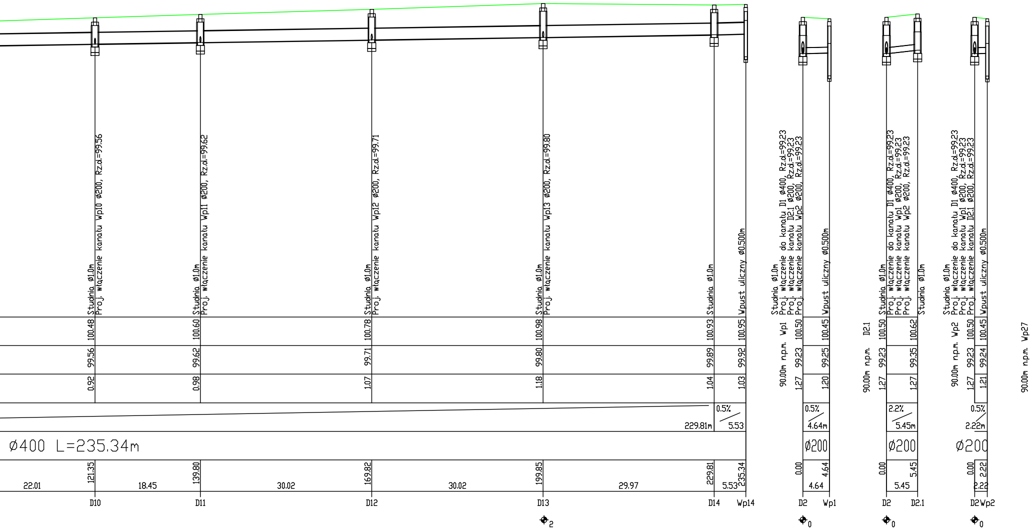
Studnia ø1,0m
Proj. włączenie kanału Wp10 ø200, Rz.d.=99.56
Studnia ø1,0m
Proj. włączenie kanału Wp11 ø200, Rz.d.=99.62
Studnia ø1,0m
Proj. włączenie kanału Wp12 ø200, Rz.d.=99.71
Studnia ø1,0m
Proj. włączenie kanału Wp13 ø200, Rz.d.=99.80
Studnia ø1,0m
Wpust uliczny ø0.500m
100.48
99.56
0.92
100.60
99.62
0.98
100.78
99.71
1.07
100.98
99.80
1.18
100.93
99.89
1.04
100.95
99.92
1.03
229.81m
0.5%
5.53
ø400 L=235.34m
121.35
139.80
169.82
199.85
229.81
235.34
22.01
18.45
30.02
30.02
29.97
5.53
D10
D11
D12
D13
D14
Wp14
2
90.00m n.p.m. Wp1
Studnia ø1,0m
Proj. włączenie do kanału D1 ø400, Rz.d.=99.23
Proj. włączenie kanału D2.1 ø200, Rz.d.=99.23
Proj. włączenie kanału Wp2 ø200, Rz.d.=99.23
Wpust uliczny ø0.500m
100.50
99.23
1.27
100.45
99.25
1.20
0.5%
4.64m
ø200
0.00
4.64
4.64
D2
Wp1
0
90.00m n.p.m. D2.1
Studnia ø1,0m
Proj. włączenie do kanału D1 ø400, Rz.d.=99.23
Proj. włączenie kanału Wp1 ø200, Rz.d.=99.23
Proj. włączenie kanału Wp2 ø200, Rz.d.=99.23
Studnia ø1,0m
100.50
99.23
1.27
100.62
99.35
1.27
2.2%
5.45m
ø200
0.00
5.45
5.45
D2
D2.1
0
90.00m n.p.m. Wp2
Studnia ø1,0m
Proj. włączenie do kanału D1 ø400, Rz.d.=99.23
Proj. włączenie kanału Wp1 ø200, Rz.d.=99.23
Proj. włączenie kanału D2.1 ø200, Rz.d.=99.23
Wpust uliczny ø0.500m
100.50
99.23
1.27
100.45
99.24
1.21
0.5%
2.22m
ø200
0.00
2.22
2.22
D2
Wp2
0
90.00m n.p.m. Wp27

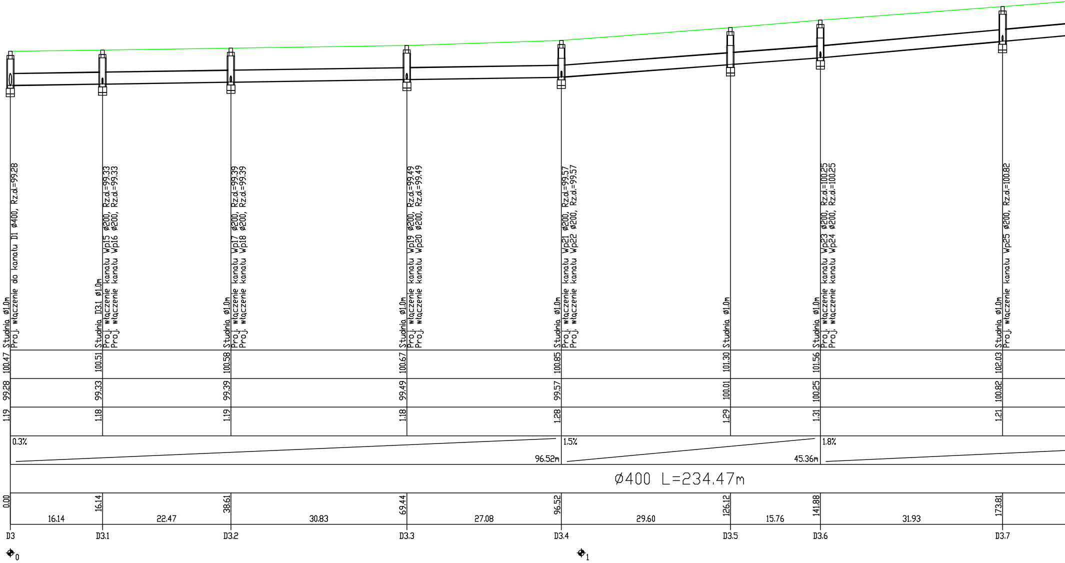
Studnia ø1.0m
Proj. włączenie do kanału D1 ø400, Rz.d.=99.28
Studnia D3.1 ø1.0m
Proj. włączenie kanału Wp15 ø200, Rz.d.=99.33
Proj. włączenie kanału Wp16 ø200, Rz.d.=99.33
Studnia ø1.0m
Proj. włączenie kanału Wp17 ø200, Rz.d.=99.39
Proj. włączenie kanału Wp18 ø200, Rz.d.=99.39
Studnia ø1.0m
Proj. włączenie kanału Wp19 ø200, Rz.d.=99.49
Proj. włączenie kanału Wp20 ø200, Rz.d.=99.49
Studnia ø1.0m
Proj. włączenie kanału Wp21 ø200, Rz.d.=99.57
Proj. włączenie kanału Wp22 ø200, Rz.d.=99.57
Studnia ø1.0m
Studnia ø1.0m
Proj. włączenie kanału Wp23 ø200, Rz.d.=100.25
Proj. włączenie kanału Wp24 ø200, Rz.d.=100.25
Studnia ø1.0m
Proj. włączenie kanału Wp25 ø200, Rz.d.=100.82
100.47
99.28
1.19
0.00
100.51
99.33
1.18
16.14
100.58
99.39
1.19
38.61
100.67
99.49
1.18
69.44
100.85
99.57
1.28
96.52
101.30
100.01
1.29
126.12
101.56
100.25
1.31
141.88
102.03
100.82
1.21
173.81
0.3%
96.52m
1.5%
45.36m
1.8%
ø400 L=234.47m
16.14
22.47
30.83
27.08
29.60
15.76
31.93
D3
D3.1
D3.2
D3.3
D3.4
D3.5
D3.6
D3.7
0
1

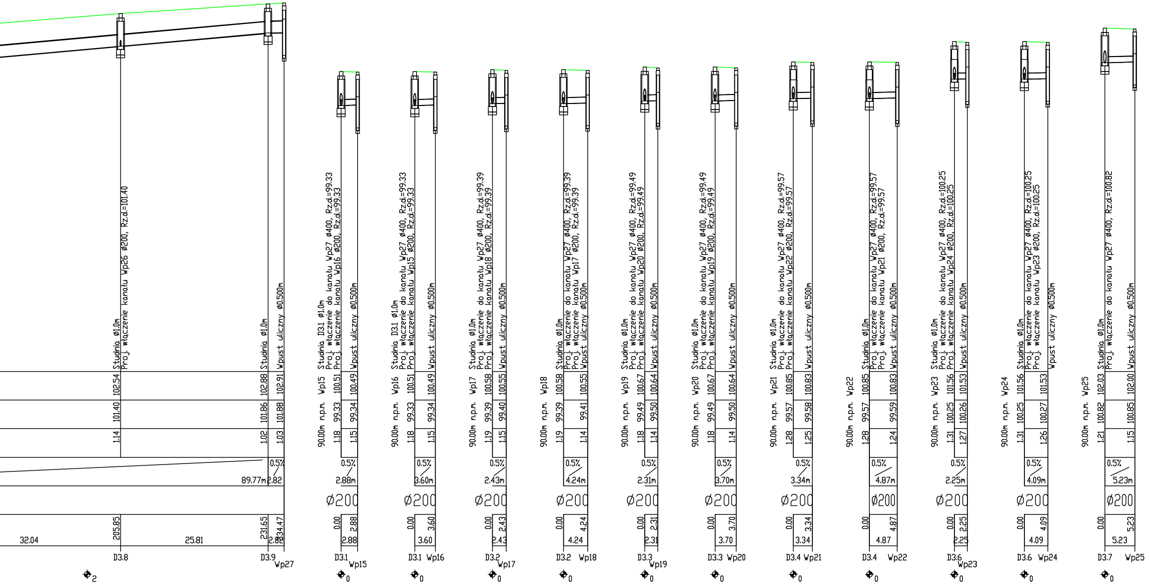
Studnia ø1.0m
Proj. włączenie kanału Wp26 ø200, Rz.d.=101.40
102.54
101.40
1.14
205.85
32.04
25.81
D3.8
2
Studnia ø1.0m
Wpust uliczny ø0.500m
102.88
102.91
101.86
101.88
1.02
1.03
0.5%
89.77m
2.82
231.65
234.47
2.82
D3.9
Wp27
90.00m n.p.m.
Wp15
Studnia D3.1 ø1.0m
Proj. włączenie do kanału Wp27 ø400, Rz.d.=99.33
Proj. włączenie kanału Wp16 ø200, Rz.d.=99.33
Wpust uliczny ø0.500m
100.51
100.49
99.33
99.34
1.18
1.15
0.5%
2.88m
ø200
0.00
2.88
2.88
D3.1
Wp15
0
90.00m n.p.m.
Wp16
Studnia D3.1 ø1.0m
Proj. włączenie do kanału Wp27 ø400, Rz.d.=99.33
Proj. włączenie kanału Wp15 ø200, Rz.d.=99.33
Wpust uliczny ø0.500m
100.51
100.49
99.33
99.34
1.18
1.15
0.5%
3.60m
ø200
0.00
3.60
3.60
D3.1
Wp16
0
90.00m n.p.m.
Wp17
Studnia ø1.0m
Proj. włączenie do kanału Wp27 ø400, Rz.d.=99.39
Proj. włączenie kanału Wp18 ø200, Rz.d.=99.39
Wpust uliczny ø0.500m
100.58
100.55
99.39
99.40
1.19
1.15
0.5%
2.43m
ø200
0.00
2.43
2.43
D3.2
Wp17
0
90.00m n.p.m.
Wp18
Studnia ø1.0m
Proj. włączenie do kanału Wp27 ø400, Rz.d.=99.39
Proj. włączenie kanału Wp17 ø200, Rz.d.=99.39
Wpust uliczny ø0.500m
100.58
100.55
99.39
99.41
1.19
1.14
0.5%
4.24m
ø200
0.00
4.24
4.24
D3.2
Wp18
0
90.00m n.p.m.
Wp19
Studnia ø1.0m
Proj. włączenie do kanału Wp27 ø400, Rz.d.=99.49
Proj. włączenie kanału Wp20 ø200, Rz.d.=99.49
Wpust uliczny ø0.500m
100.67
100.64
99.49
99.50
1.18
1.14
0.5%
2.31m
ø200
0.00
2.31
2.31
D3.3
Wp19
0
90.00m n.p.m.
Wp20
Studnia ø1.0m
Proj. włączenie do kanału Wp27 ø400, Rz.d.=99.49
Proj. włączenie kanału Wp19 ø200, Rz.d.=99.49
Wpust uliczny ø0.500m
100.67
100.64
99.49
99.50
1.18
1.14
0.5%
3.70m
ø200
0.00
3.70
3.70
D3.3
Wp20
0
90.00m n.p.m.
Wp21
Studnia ø1.0m
Proj. włączenie do kanału Wp27 ø400, Rz.d.=99.57
Proj. włączenie kanału Wp22 ø200, Rz.d.=99.57
Wpust uliczny ø0.500m
100.85
100.83
99.57
99.58
1.28
1.25
0.5%
3.34m
ø200
0.00
3.34
3.34
D3.4
Wp21
0
90.00m n.p.m.
Wp22
Studnia ø1.0m
Proj. włączenie do kanału Wp27 ø400, Rz.d.=99.57
Proj. włączenie kanału Wp21 ø200, Rz.d.=99.57
Wpust uliczny ø0.500m
100.85
100.83
99.57
99.59
1.28
1.24
0.5%
4.87m
ø200
0.00
4.87
4.87
D3.4
Wp22
0
90.00m n.p.m.
Wp23
Studnia ø1.0m
Proj. włączenie do kanału Wp27 ø400, Rz.d.=100.25
Proj. włączenie kanału Wp24 ø200, Rz.d.=100.25
Wpust uliczny ø0.500m
101.56
101.53
100.25
100.26
1.31
1.27
0.5%
2.25m
ø200
0.00
2.25
2.25
D3.6
Wp23
0
90.00m n.p.m.
Wp24
Studnia ø1.0m
Proj. włączenie do kanału Wp27 ø400, Rz.d.=100.25
Proj. włączenie kanału Wp23 ø200, Rz.d.=100.25
Wpust uliczny ø0.500m
101.56
101.53
100.25
100.27
1.31
1.26
0.5%
4.09m
ø200
0.00
4.09
4.09
D3.6
Wp24
0
90.00m n.p.m.
Wp25
Studnia ø1.0m
Proj. włączenie do kanału Wp27 ø400, Rz.d.=100.82
Wpust uliczny ø0.500m
102.03
102.00
100.82
100.85
1.21
1.15
0.5%
5.23m
ø200
0.00
5.23
5.23
D3.7
Wp25
0

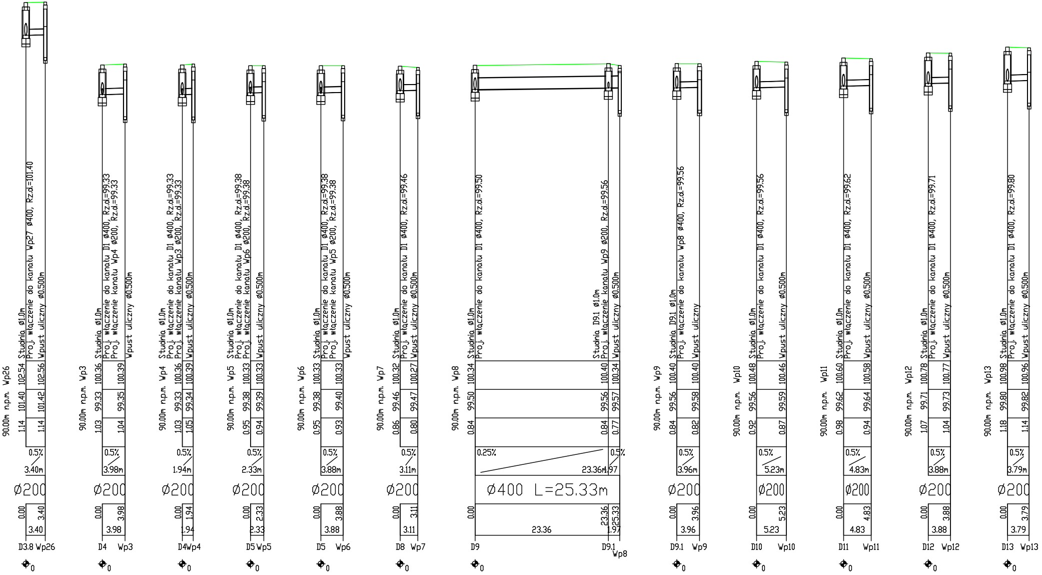
90.00m n.p.m. Wp26
Studnia Ø1.0m
Proj. włączenie do kanału Wp27 Ø400, Rz.d.=101.40
Wpust uliczny Ø0.500m
1.14
101.40
102.54
1.14
101.42
102.56
0.5%
3.40m
Ø200
0.00
3.40
3.40
D3.8
Wp26
0
90.00m n.p.m. Wp3
Studnia Ø1.0m
Proj. włączenie do kanału D1 Ø400, Rz.d.=99.33
Proj. włączenie kanału Wp4 Ø200, Rz.d.=99.33
Wpust uliczny Ø0.500m
1.03
99.33
100.36
1.04
99.35
100.39
0.5%
3.98m
Ø200
0.00
3.98
3.98
D4
Wp3
0
90.00m n.p.m. Wp4
Studnia Ø1.0m
Proj. włączenie do kanału D1 Ø400, Rz.d.=99.33
Proj. włączenie kanału Wp3 Ø200, Rz.d.=99.33
Wpust uliczny Ø0.500m
1.03
99.33
100.36
1.05
99.34
100.39
0.5%
1.94m
Ø200
0.00
1.94
1.94
D4
Wp4
0
90.00m n.p.m. Wp5
Studnia Ø1.0m
Proj. włączenie do kanału D1 Ø400, Rz.d.=99.38
Proj. włączenie kanału Wp6 Ø200, Rz.d.=99.38
Wpust uliczny Ø0.500m
0.95
99.38
100.33
0.94
99.39
100.33
0.5%
2.33m
Ø200
0.00
2.33
2.33
D5
Wp5
0
90.00m n.p.m. Wp6
Studnia Ø1.0m
Proj. włączenie do kanału D1 Ø400, Rz.d.=99.38
Proj. włączenie kanału Wp5 Ø200, Rz.d.=99.38
Wpust uliczny Ø0.500m
0.95
99.38
100.33
0.93
99.40
100.33
0.5%
3.88m
Ø200
0.00
3.88
3.88
D5
Wp6
0
90.00m n.p.m. Wp7
Studnia Ø1.0m
Proj. włączenie do kanału D1 Ø400, Rz.d.=99.46
Wpust uliczny Ø0.500m
0.86
99.46
100.32
0.80
99.47
100.27
0.5%
3.11m
Ø200
0.00
3.11
3.11
D8
Wp7
0
90.00m n.p.m. Wp8
Studnia Ø1.0m
Proj. włączenie do kanału D1 Ø400, Rz.d.=99.50
Studnia D9.1 Ø1.0m
Proj. włączenie kanału Wp9 Ø200, Rz.d.=99.56
Wpust uliczny Ø0.500m
0.84
99.50
100.34
0.84
99.56
100.40
0.77
99.57
100.34
0.25%
23.36m
0.5%
1.97
Ø400 L=25.33m
0.00
23.36
23.36
25.33
1.97
D9
D9.1
Wp8
0
90.00m n.p.m. Wp9
Studnia D9.1 Ø1.0m
Proj. włączenie do kanału Wp8 Ø400, Rz.d.=99.56
Wpust uliczny
0.84
99.56
100.40
0.82
99.58
100.40
0.5%
3.96m
Ø200
0.00
3.96
3.96
D9.1
Wp9
0
90.00m n.p.m. Wp10
Studnia Ø1.0m
Proj. włączenie do kanału D1 Ø400, Rz.d.=99.56
Wpust uliczny Ø0.500m
0.92
99.56
100.48
0.87
99.59
100.46
0.5%
5.23m
Ø200
0.00
5.23
5.23
D10
Wp10
0
90.00m n.p.m. Wp11
Studnia Ø1.0m
Proj. włączenie do kanału D1 Ø400, Rz.d.=99.62
Wpust uliczny Ø0.500m
0.98
99.62
100.60
0.94
99.64
100.58
0.5%
4.83m
Ø200
0.00
4.83
4.83
D11
Wp11
0
90.00m n.p.m. Wp12
Studnia Ø1.0m
Proj. włączenie do kanału D1 Ø400, Rz.d.=99.71
Wpust uliczny Ø0.500m
1.07
99.71
100.78
1.04
99.73
100.77
0.5%
3.88m
Ø200
0.00
3.88
3.88
D12
Wp12
0
90.00m n.p.m. Wp13
Studnia Ø1.0m
Proj. włączenie do kanału D1 Ø400, Rz.d.=99.80
Wpust uliczny Ø0.500m
1.18
99.80
100.98
1.14
99.82
100.96
0.5%
3.79m
Ø200
0.00
3.79
3.79
D13
Wp13
0

Jednostka projektowa:

"VIA 2008"
Pracownia Projektów Drogowych
Barbara Kosmacz
ul. Kasztanowa 27A, 62-066 Granowo

Inwestor:

Gmina Pniewy
ul. Dworcowa 37
62-045 Pniewy

Obiekt:

Modernizacja układu drogowego w Lubocześnicy poprzez
remont dróg gminnych nr 266515P i 266523P

Data: 02.2024

Nazwa rysunku: Profil sieci kanalizacji deszczowej

Skala: 1:100/500

Projektant:	*Nr Uprawnień:*	*Podpis:*
mgr inż. Barbara Kosmacz	WKP/0252/PW□D/07	

Nr rys. 5

Asystent projektanta:
inż. Zuzanna Strykowska