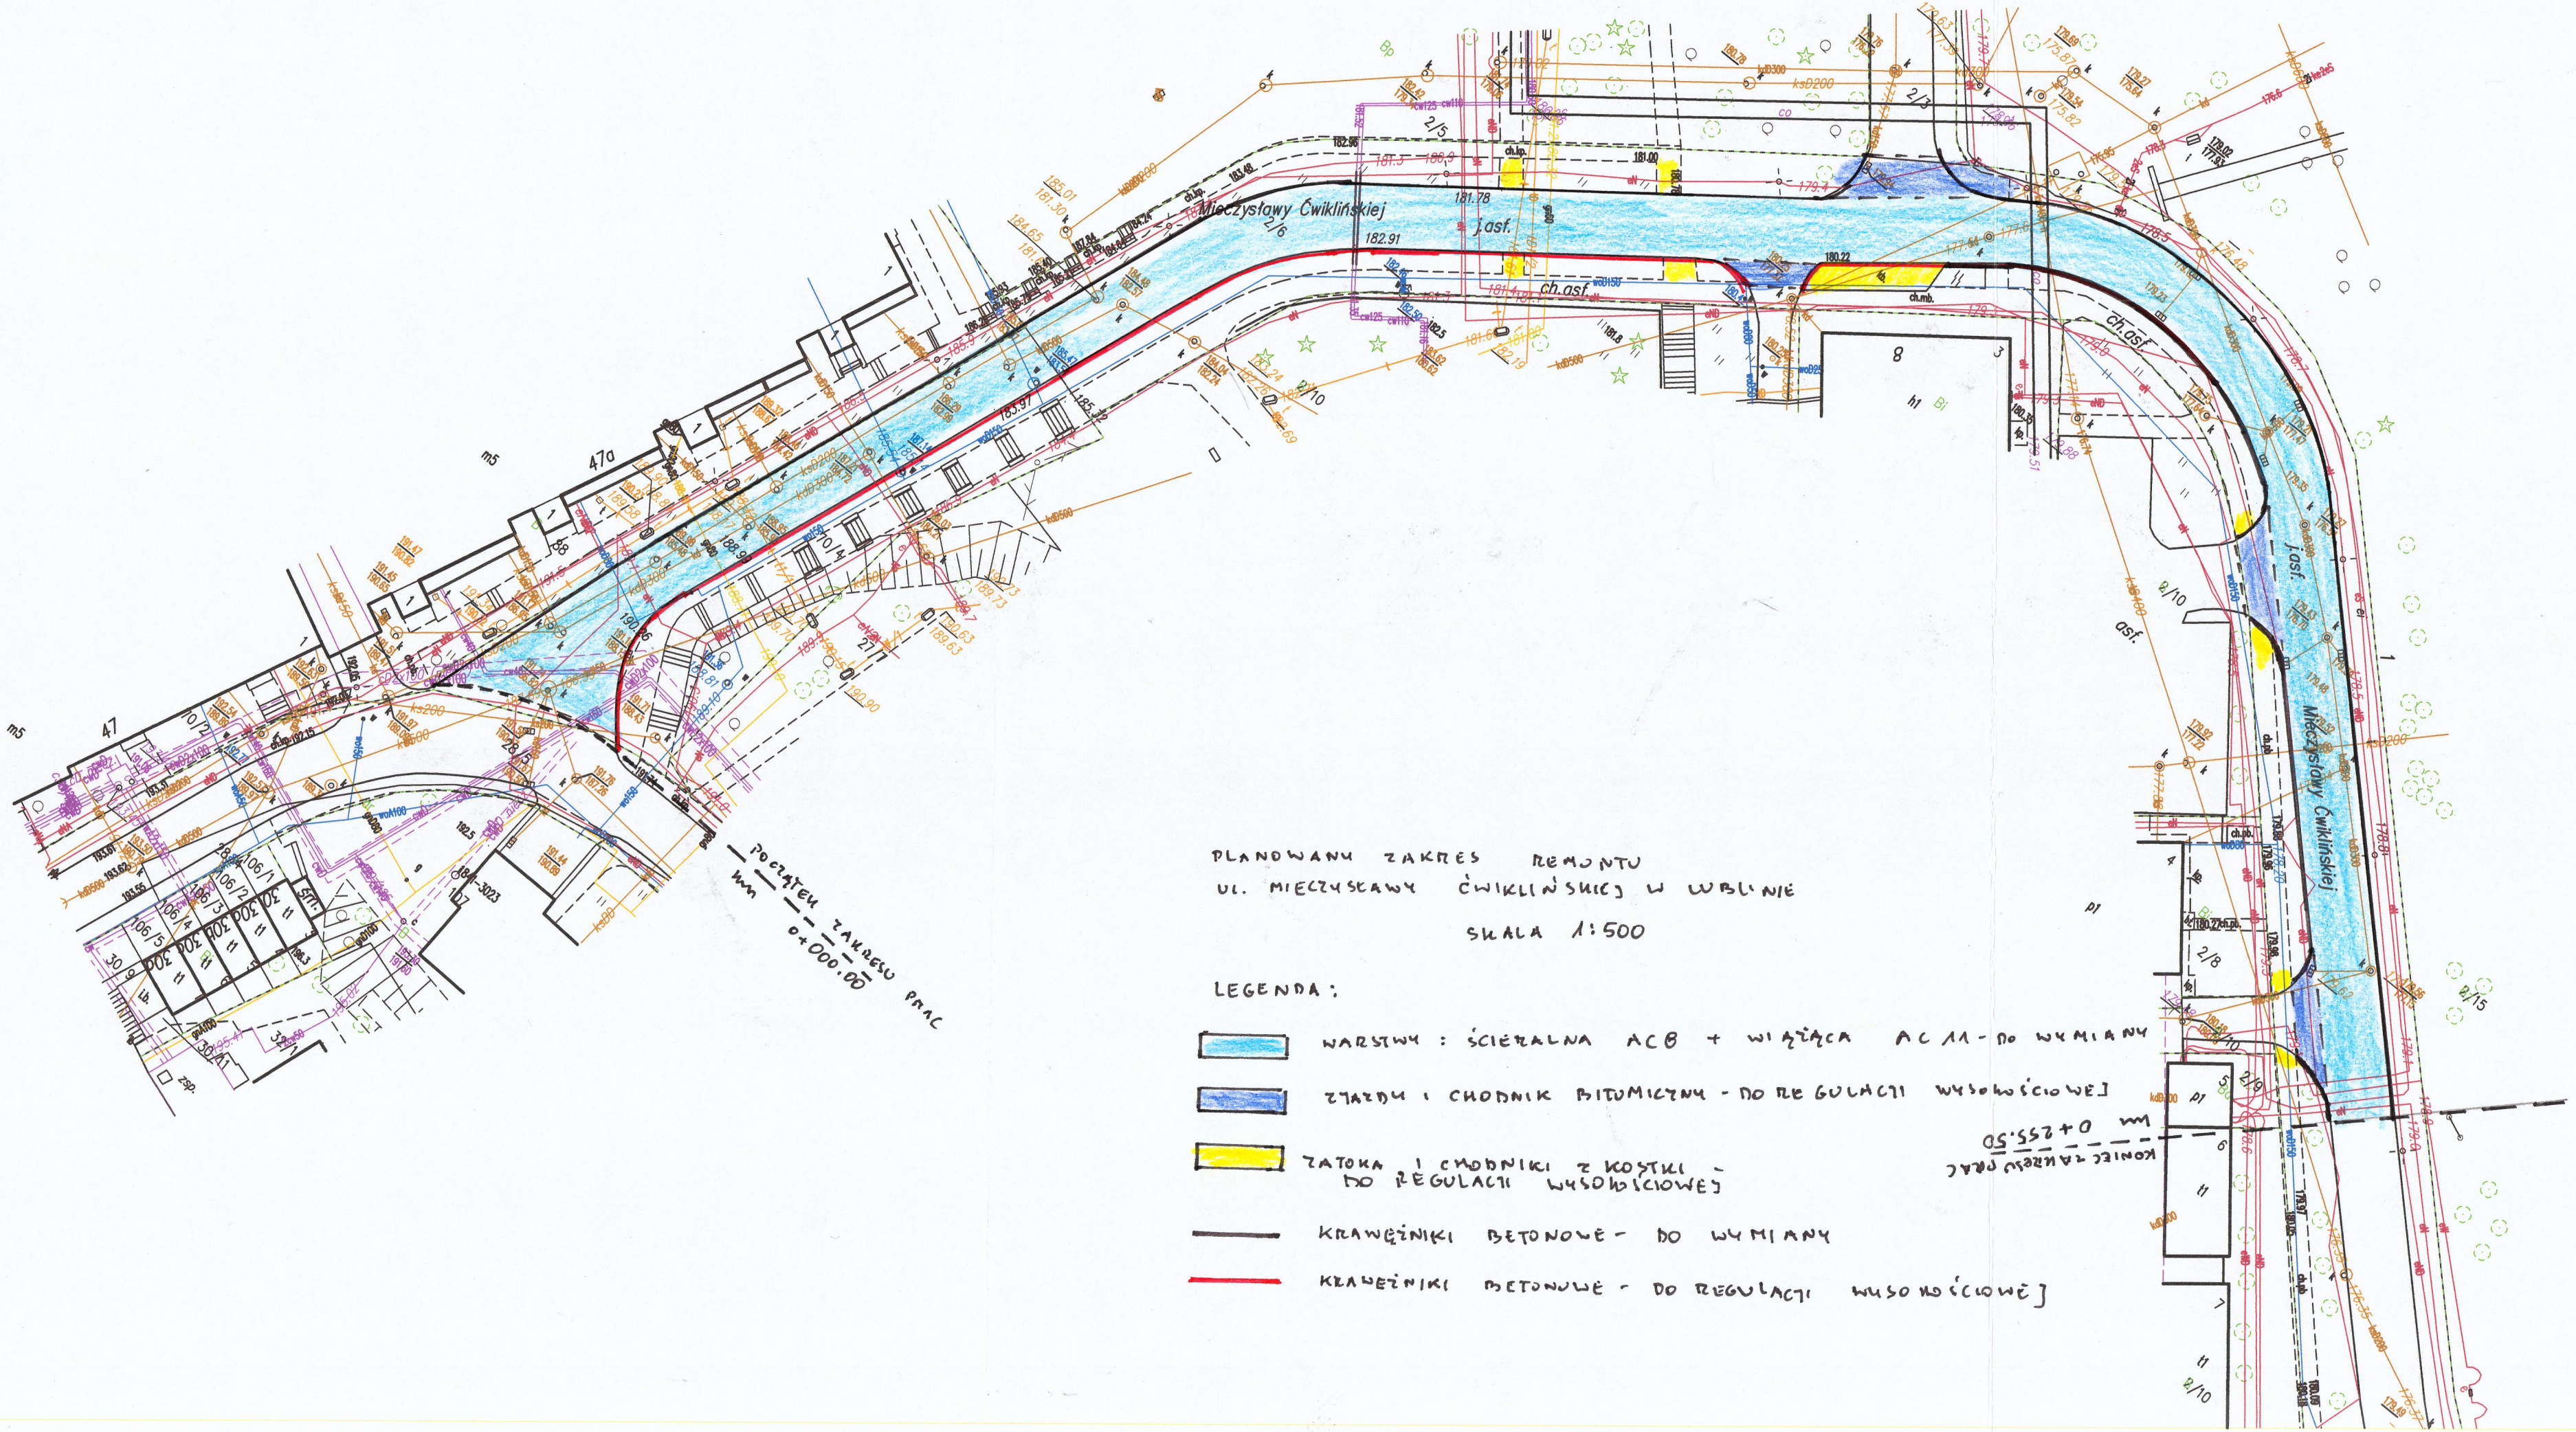

PLANOWANY ZAKRES REMONTU
UL. MIECZYSŁAWY ĆWIKLIŃSKIEJ W LUBLINIE

SKALA 1:500

LEGENDA:

- WARSTWY: ŚCIERALNA ACB + WIĄŻĄCA AC 11 - DO WYMIANY
- ZJAZDY I CHODNIK BITUMICZNY - DO REGULACJI WYSOKOŚCIOWEJ
- ZATOKA I CHODNIKI Z KOSTKI - DO REGULACJI WYSOKOŚCIOWEJ
- KRAWĘŻNIKI BETONOWE - DO WYMIANY
- KRAWĘŻNIKI BETONOWE - DO REGULACJI WYSOKOŚCIOWEJ