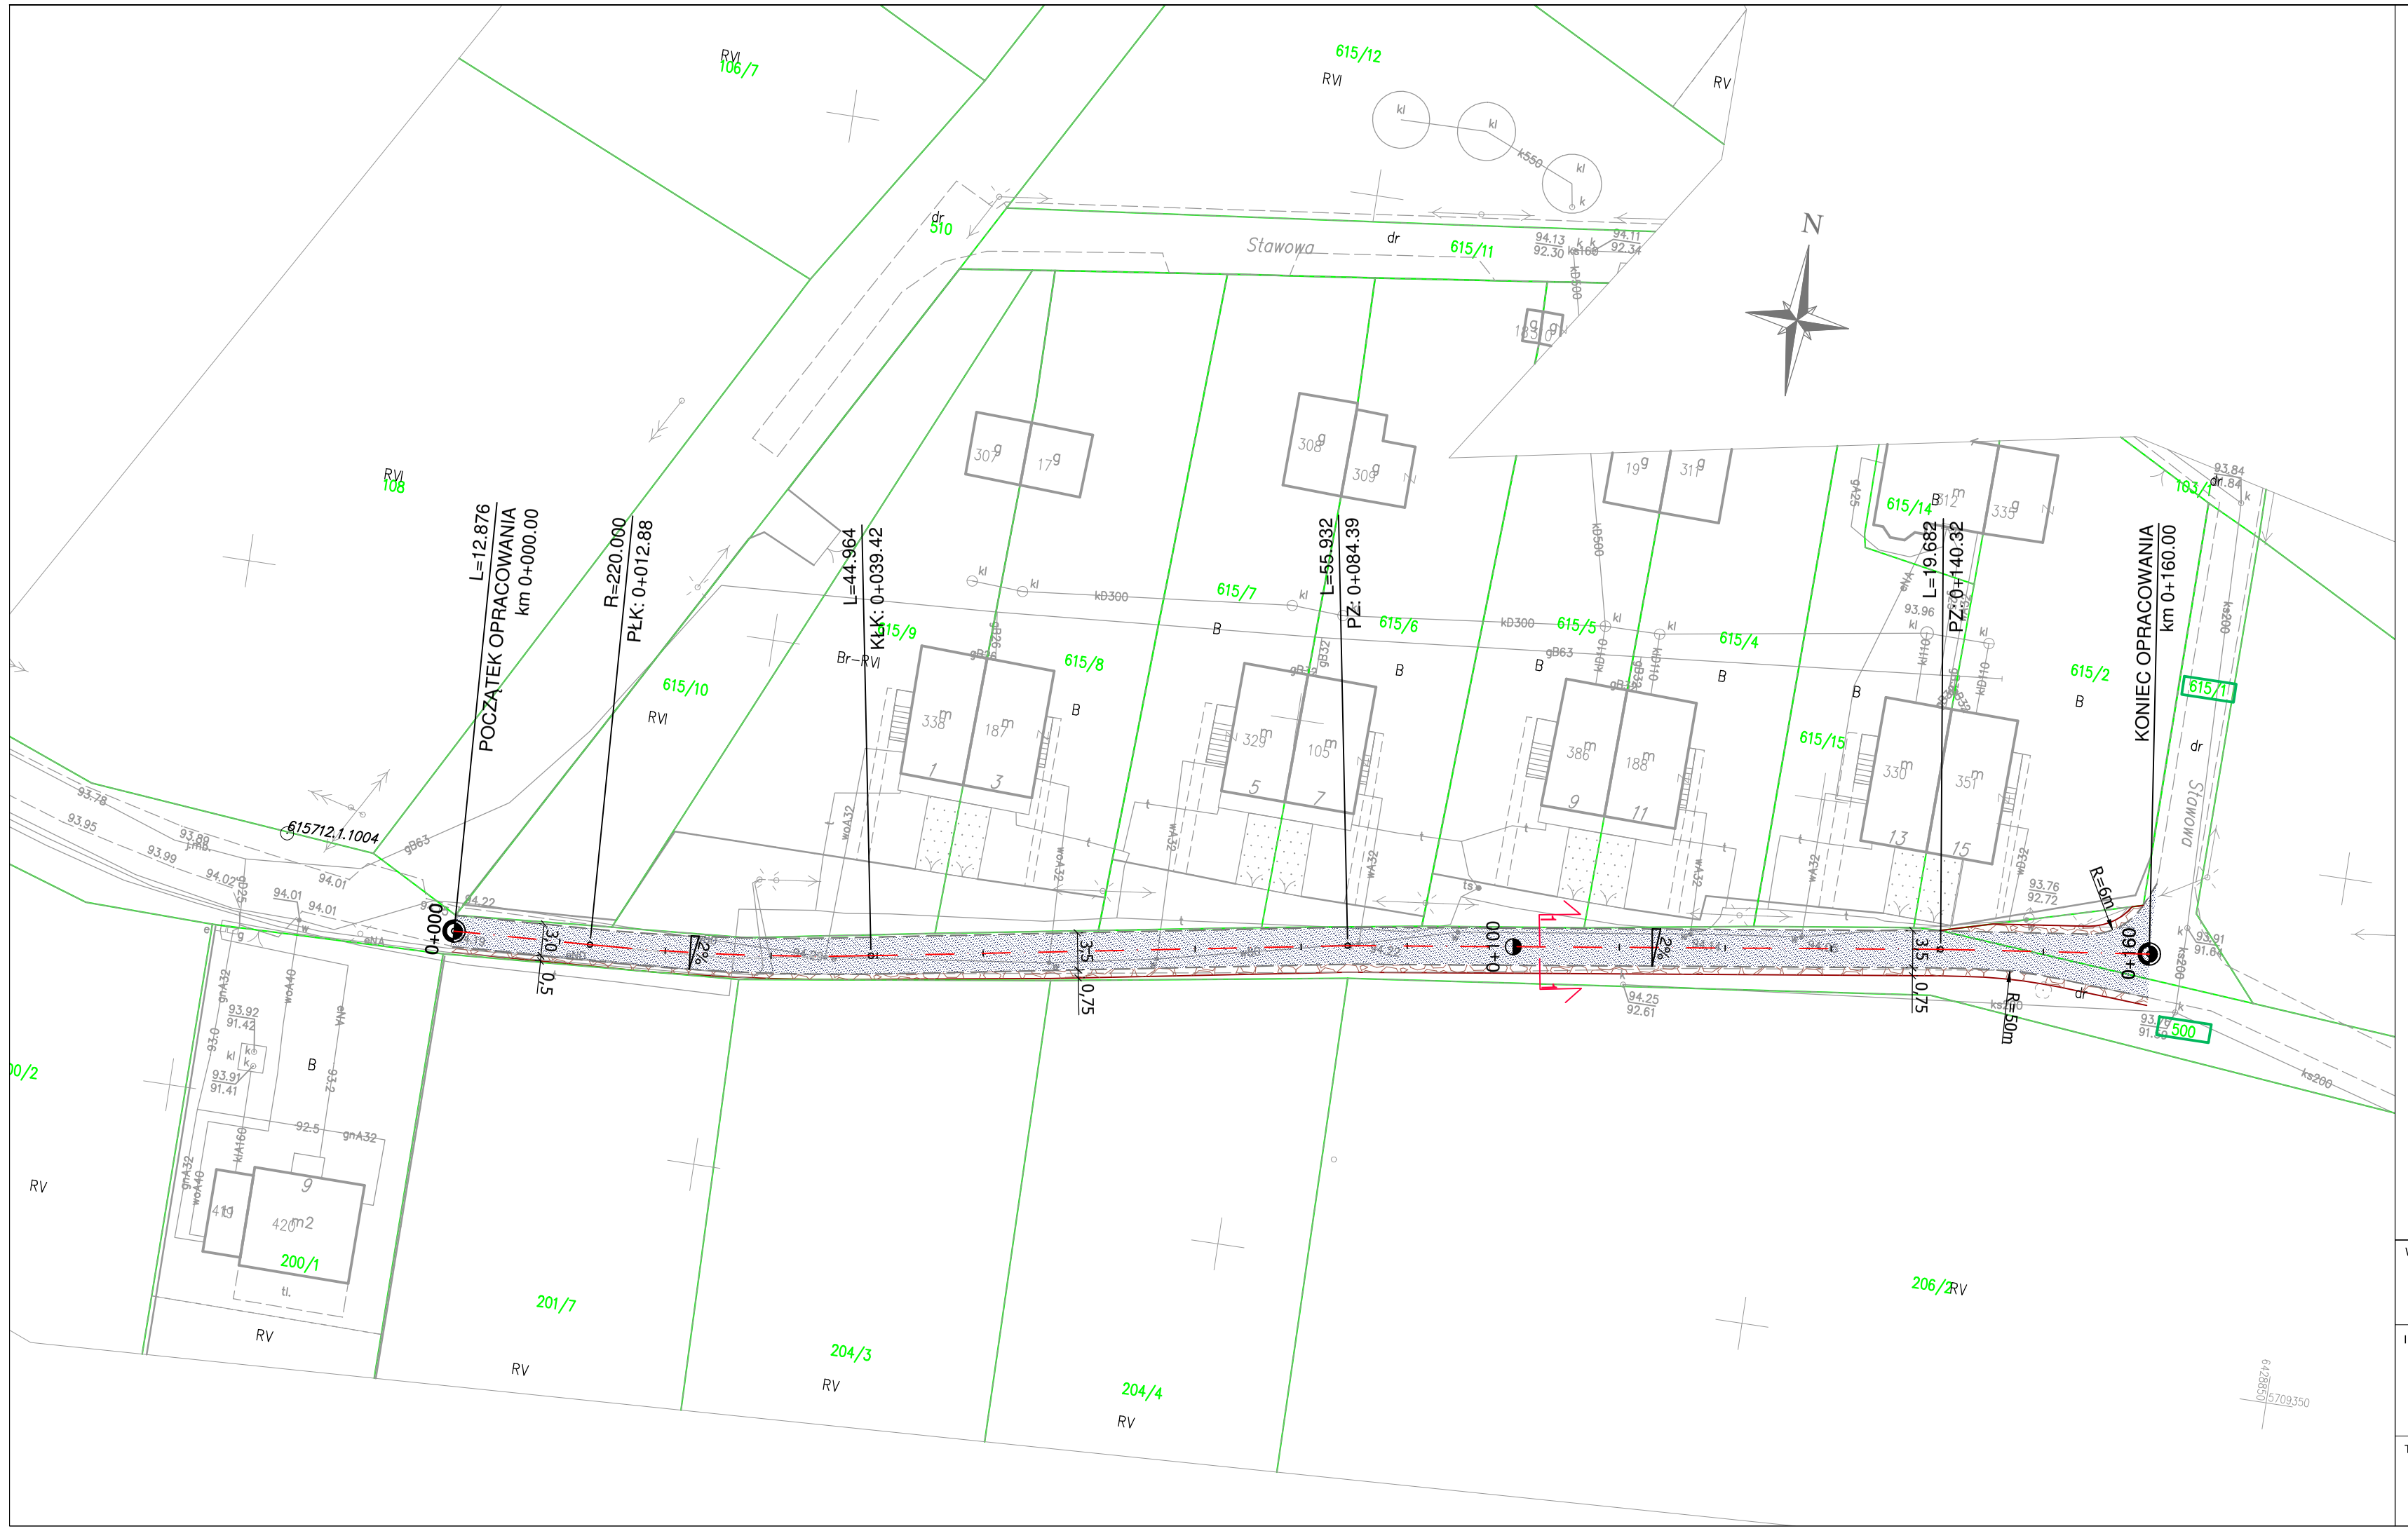

LEGENDA:

- proj. krawędź jezdni
- proj. krawędź pobocza
- proj. nawierzchnia bitumiczna jezdni
- proj. pobocze umocnione z destruktu pofrezowego lub kruszywa łamanego 0/31,5mm
- 76 - nr działek przeznaczonych pod inwestycję

WYKONAWCA KD-PROJEKT mgr inż. Krzysztof Nawrocki	Stadium	PROJEKT NA ZGŁOSZENIE ROBÓT BUDOWLANYCH			
	Tytuł rysunku	PLAN SYTUACYJNY			
INWESTOR	Stanowisko	Imię i nazwisko	Nr uprawnień	Specjalność	Podpis
Gmina Żmigród Plac Wojska Polskiego 2-3 55-140 Żmigród	Projektant	mgr inż. Krzysztof Nawrocki	WKP/0134/POOD/19	Projektowanie bez ograniczeń w specjalności inżynieryjnej drogowej	
	Sprawdzający	mgr inż. Marcin Kasałka	WKP/0305/POOD/11	Projektowanie bez ograniczeń w specjalności inżynieryjnej drogowej	
TEMAT Remont drogi gminnej na działkach nr 500 i 615/1 w Radziądzu	DATA: 01.2023			SKALA:	1:500
	BRANŻA: Drogowa	RYSUNEK NUMER: 2		ARKUSZ NUMER:	1