



KANALIZACJA
SANITARNA KS-5

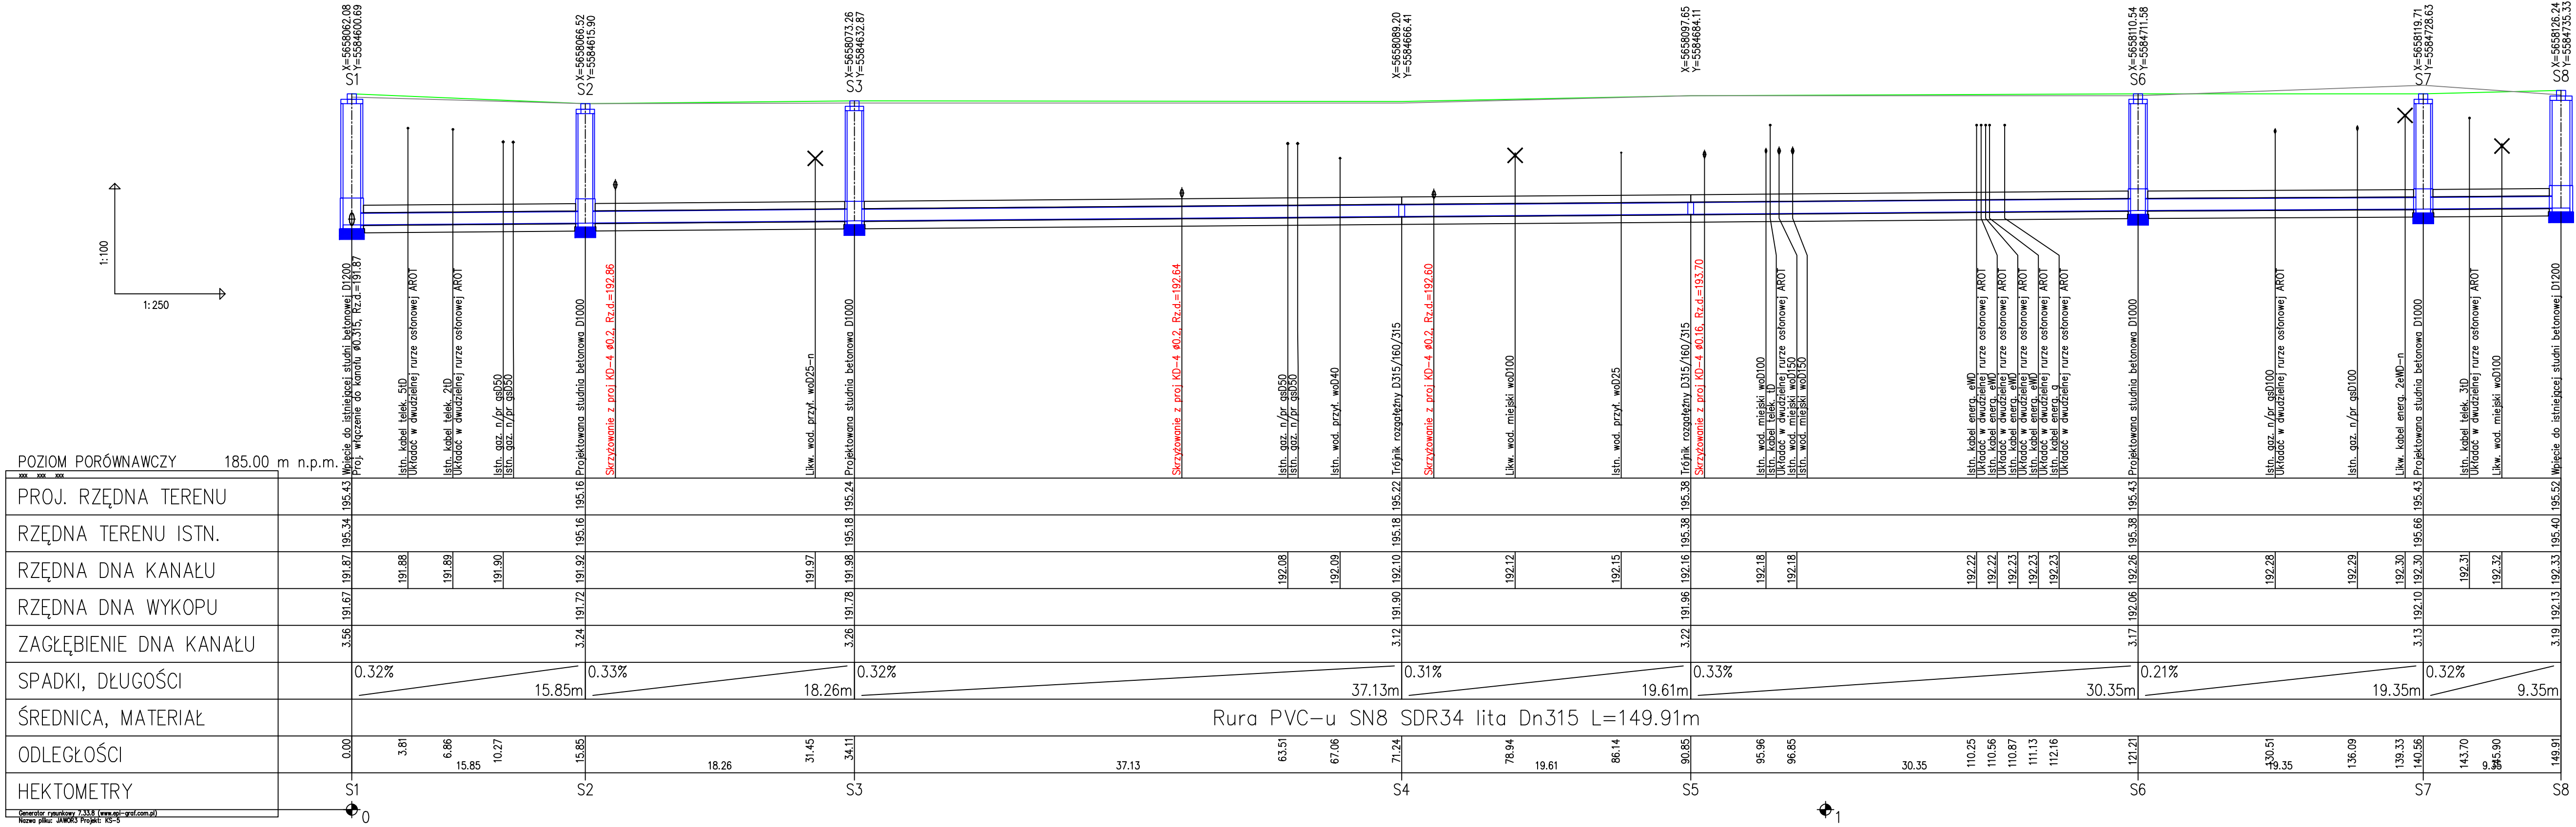

SCHEMAT SIECI KANALIZACYJNEJ KS-5
1 : 250

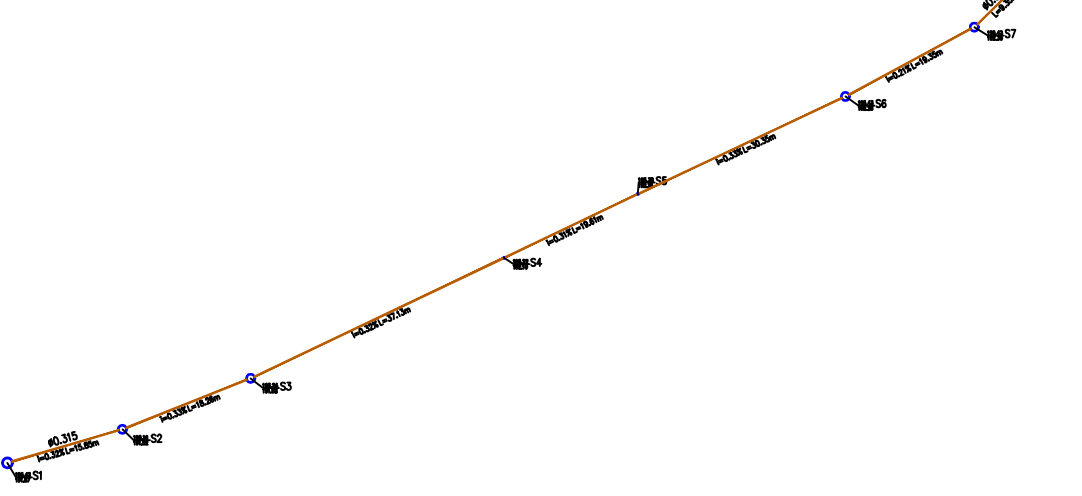

- UWAGI:
1. Przed wykonaniem sieci KS, proponuje się wykonać przepok kontrolny ze względu na zagęszczenie istn. sieci
 2. Proponuje się stosować rury PVC lite SN8 łączone na uszczelkę i kielich.
 3. Proponuje się stosować studnie kanalizacji sanitarnej w wersji tworzywowej z pierścieniem odciążającym.
 4. Wykonać tyczenie, dokumentację powykonawczą i dokumentację geodezyjną z rzędnymi ułożenia sieci.
 5. Rysunki należy czytać łącznie
 6. Skrzyżowanie z tt, eN, gaz i ciepłowniczych należy przewidzieć w rurze osłonowej wg opisu technicznego.

Inwestor/ Zamawiający	Gmina Jawor Rynek 1 59-400 Jawor			
Jednostka projektowa	Biuro Inżynierskie TRAKT Sędziśław 50 58 - 410 Marciśzów			
Stadium PB	Zadanie Opracowanie dokumentacji na wykonanie przebudowy drogi oraz infrastruktury technicznej na terenie Jawora - ul. Wrocławska i Wyszyńskiego. ETAP: Przebudowa ul. Wrocławskiej wraz z infrastrukturą techniczną			
Nr tomu II	Lokalizacja inwestycji Województwo dolnośląskie, powiat Jaworski, gmina Jawor			
Branża SANITARNA	Tytuł rysunku PROFIL PODŁUŻNY I SCHEMAT SIECI KANALIZACJI SANITARNEJ "KS-5".			
Stanowisko	Imię i nazwisko	Nr uprawnień	Podpis	
Główny projektant	mgr inż. Grzegorz Lewowski specjalność drogowa bez ograniczeń	263/DOŚ/13		
Projektant branża sanitarna	mgr inż. Marek Wziętek specjalność drogowa bez ograniczeń	2711/PWOS/09		
Sprawdzający branża sanitarna	mgr inż. Katarzyna Gierok specjalność sanitarna bez ograniczeń	DOŚ/0133/PBS/16		
Nr projektu 20-24	Skala 1:100 /250	Data 08.2021	Nr egz.	Nr rys. 6.0
Stadium B	Branża IS	Km	Nr obiektu	Nr tomu II
			Nr strony	Rewizja 00