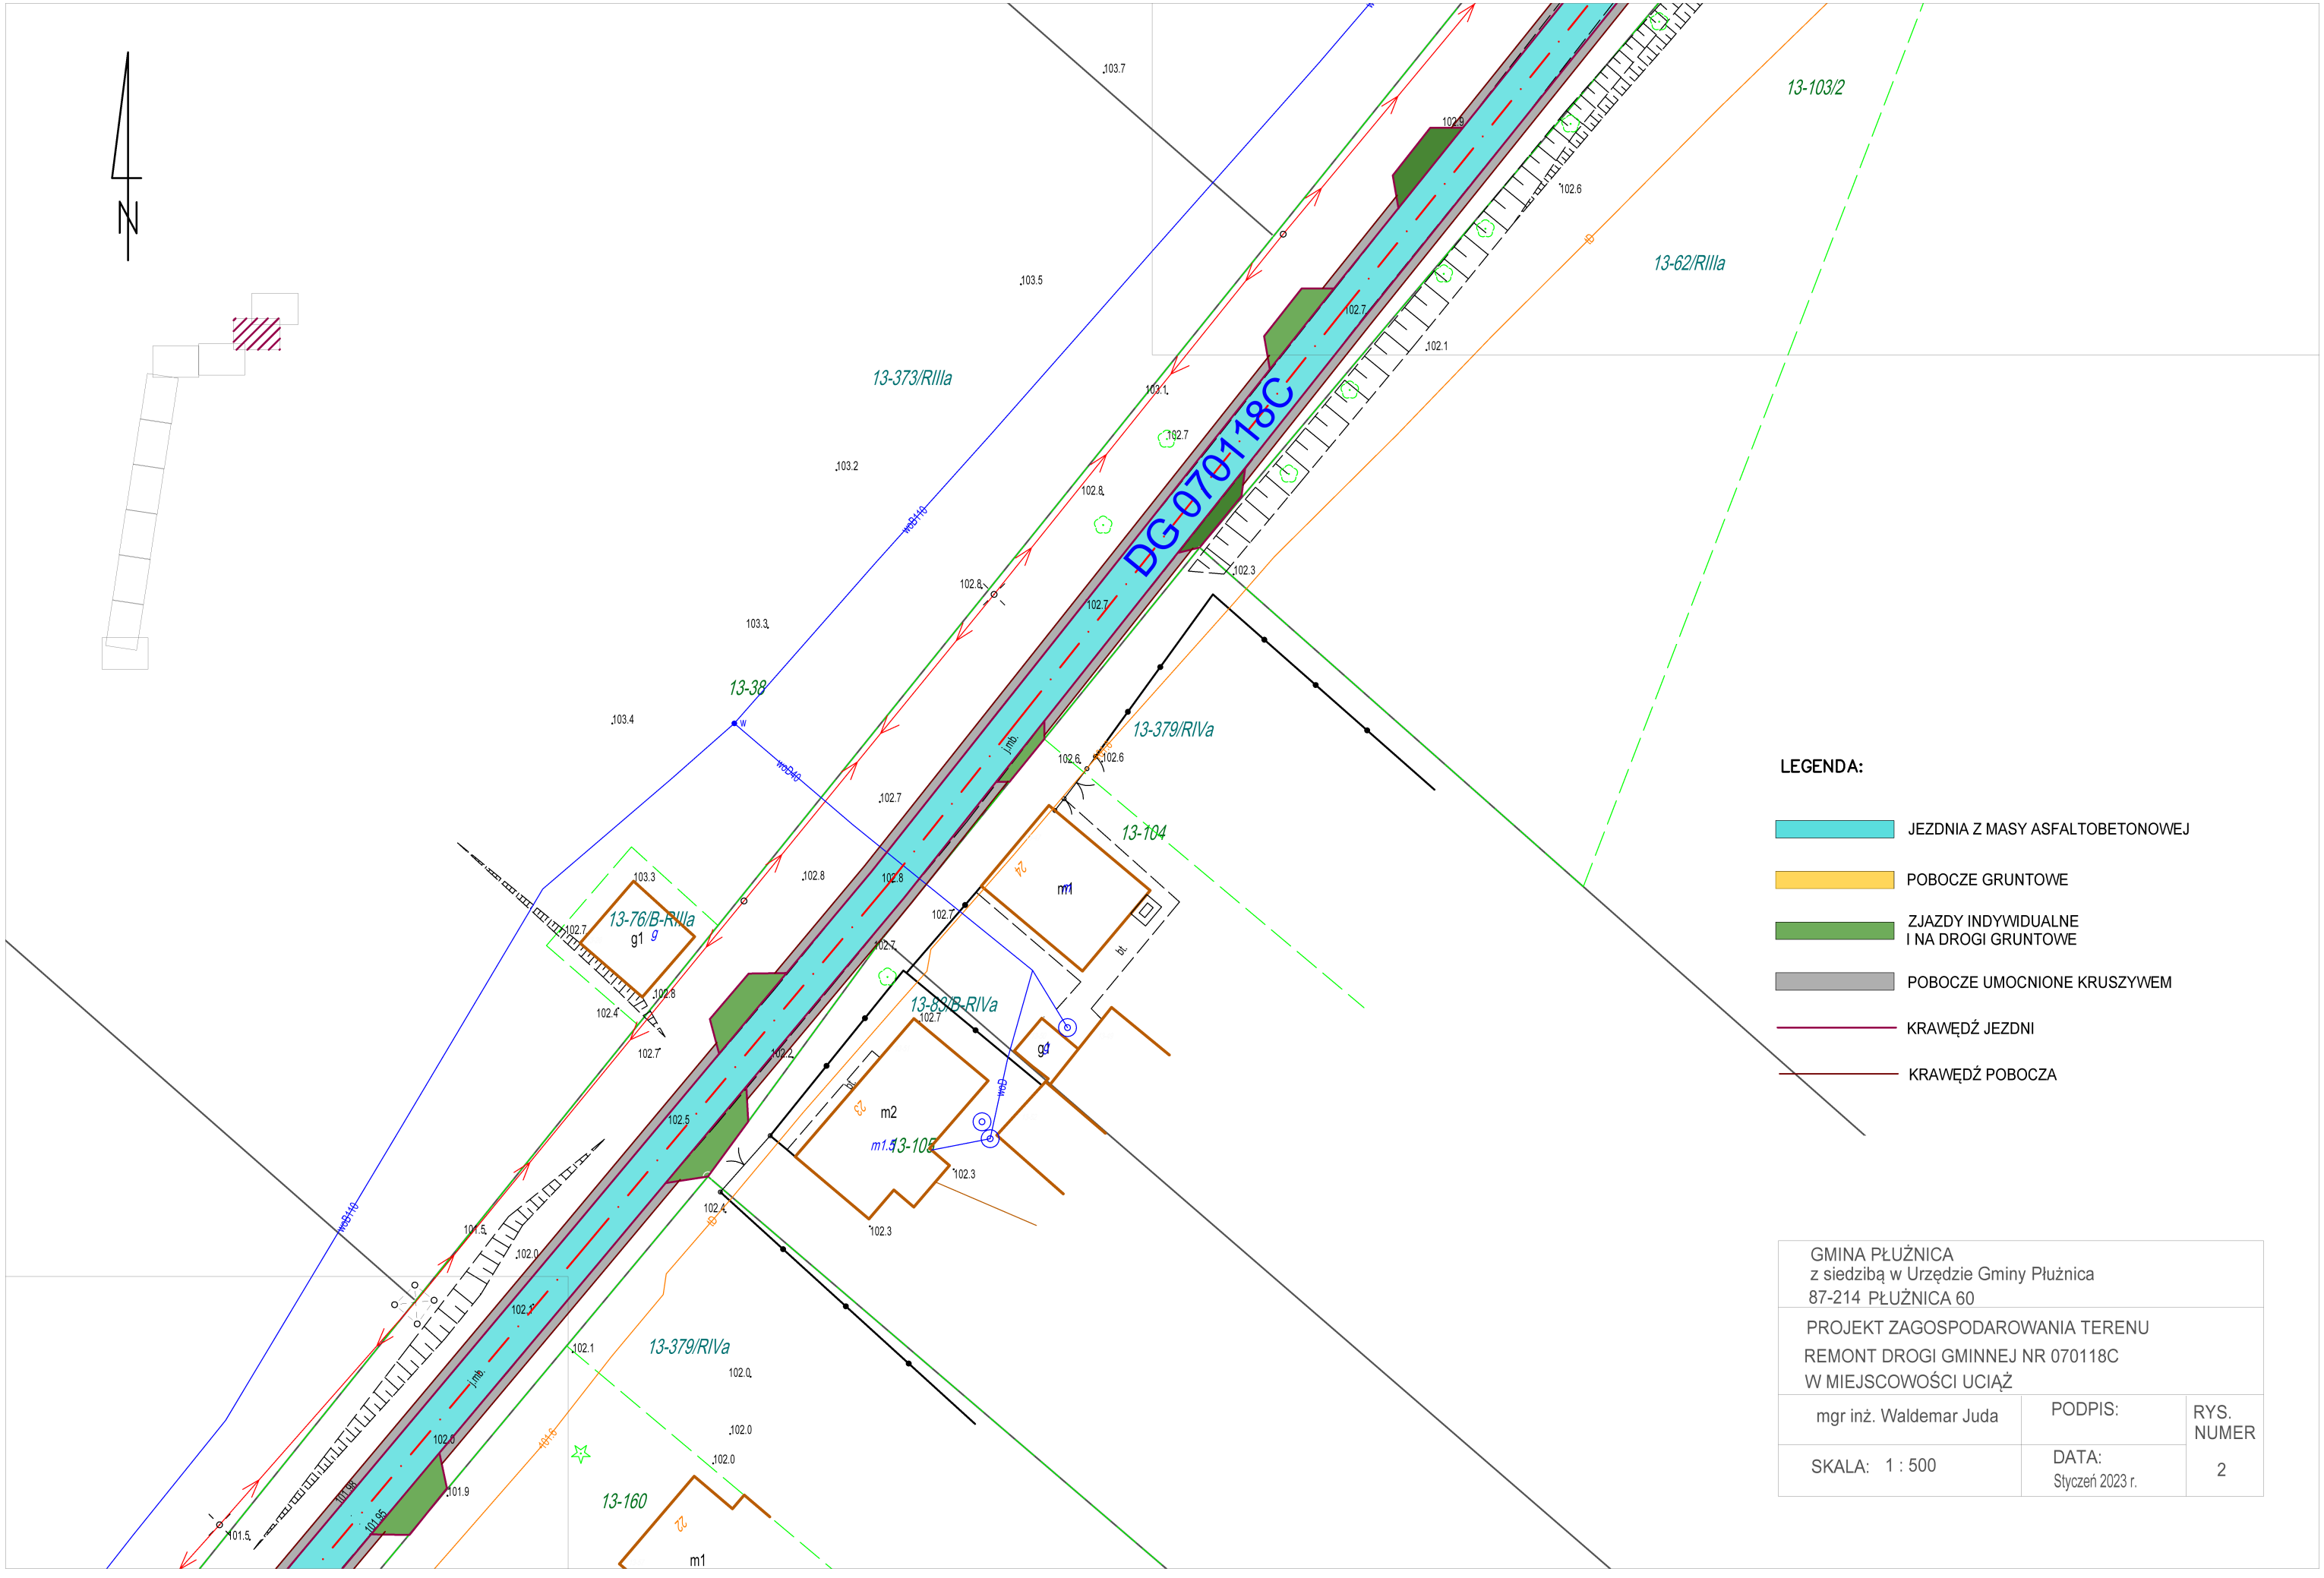

GMINA PŁUŻNICA
z siedzibą w Urzędzie Gminy Płużnica
87-214 PŁUŻNICA 60

PROJEKT ZAGOSPODAROWANIA TERENU
REMONT DROGI GMINNEJ NR 070118C
W MIEJSCOWOŚCI UCIĄŻ

mgr inż. Waldemar Juda	PODPIS:	RYS. NUMER
SKALA: 1 : 500	DATA: Styczeń 2023 r.	2