

Płock, 23 czerwca 2022 r.

KM-III.7123.1.97.2022



*Urząd Miasta i Gminy w Drobinie
ul. Marsz. Piłsudskiego 12
09-210 Drobin*

Odpowiadając na wniosek z dnia 23 maja 2022 roku o zatwierdzenie projektu stałej organizacji ruchu pn. „Remont drogi gminnej nr 290542W w miejscowości Wrogocin gmina Drobin powiat Płocki”, informuję o zatwierdzeniu projektu z terminem wprowadzenia do 31 grudnia 2025 roku.

Jeżeli w tym terminie Starosta Płocki nie zostanie zawiadomiony o wprowadzeniu organizacji ruchu – zarząd drogi zostanie zawiadomiony o utracie ważności zatwierdzonej organizacji ruchu.

Ponadto informuję, że zgodnie z §12 ust. 1 rozporządzenia Ministra Infrastruktury z dnia 23 września 2003 roku (Dz. U. nr 2017 poz. 784) jednostka wprowadzająca organizację ruchu zawiadamia organ zarządzający ruchem i zarząd drogi oraz Komendanta Miejskiego Policji w Płocku o terminie jej wprowadzenia, co najmniej na 7 dni przed terminem wprowadzenia organizacji ruchu.

Otrzymują:

1. Adresat,
2. a/a.

STAROSTA

Sylwester Tadeusz Ziembkiewicz

PROJEKT
STAŁEJ ORGANIZACJI RUCHU

REMONT DROGI GMINNEJ NR 290542W W MIESJCOWOŚCI WROGOCIN
GMINA DROBIN POWIAT PŁOCKI

Inwestor:

BURMISTRZ MIASTA I GMINY DROBIN
URZĄD MIASTA I GMINY
W DROBINIE
ul. Marsz. Piłsudskiego 12,
09-210 Drobin

Opracował:

Epz. 2

MAJ 2022 ROK

OPIS TECHNICZNY

I. DANE OGÓLNE

- droga gminna nr 290542W
- klasa drogi: D
- zarządca drogi: Burmistrz Miasta i Gminy Drobin
- wielkość znaków małe odblaskowe
- natężenie ruchu: małe

II. PRZEDMIOT I CEL OPRACOWANIA

Przedmiotem opracowania jest projekt stałej organizacji ruchu dla drogi gminnej nr 290542W na długości 1,272 km zlokalizowanej w miejscowości Wrogocin Gmina Drobin Powiat Płocki na działce o nr ew. 117 oraz 100/2. Celem opracowania jest wprowadzenie oznakowania na przebudowywanym odcinku drogi dla zapewnienia bezpieczeństwa użytkownikom ruchu.

III. CHARAKTERYSTYKA DROGI I RUCHU NA DRODZE

Droga gminna nr 290542W znajduje się w zarządzie Burmistrza Miasta i Gminy Drobin z siedzibą w Drobinie przy ul. Marszałka Piłsudskiego 12. Droga nr 290542W pełni funkcję drogi dojazdowej do zlokalizowanych wzdłuż niej pól uprawnych i zabudowań. Odcinek drogi gminnej nr 290536W szerokości 5,0 m z obustronnymi poboczami po 0,75 m oraz miejscowo rowami

długości 1,272 km. Droga przebiega w obszarze zabudowanym i poza obszarem zabudowanym w rozumieniu przepisów Prawo o ruchu drogowym. Na projektowanym odcinku drogi widoczność dobra.

IV. PROJEKTOWANA ORGANIZACJA RUCHU

Projekt przewiduje wprowadzenie nowych znaków pionowych oraz wymianę istniejących na nowe.

Znaki B-33 ograniczające prędkość do 50 km/h zastosowano aby zapewnić bezpieczeństwo ruchu z uwagi na geometrię drogi i jej bezpośrednie otoczenie. Znaki B-33 obowiązują od miejsca ich ustawienia do najbliższego skrzyżowania. Na końcowym odcinku projektowanej drogi gminnej zaprojektowano znak B-34. Na terenie gminy Staroźreby do usunięcia znak A-30 z tabliczką „zmiana nawierzchni”. Zastosowano również oznakowanie miejscowości znakami E-17a i E-18a zgodnie z granicami obrębów ewidencyjnych.

Plan orientacyjny w skali 1: 25 000 przedstawia rys.1. Szczegółowy przebieg projektowanej drogi i rozmieszczenie znaków przedstawiono na rys. 1 - 6 w skali 1:500.

Oznakowanie należy wykonać znakami nowej generacji z folii odblaskowej zgodnie z projektem oznakowania, instrukcją o znakach drogowych oraz specyfikacjami technicznymi D-07 02 01.

Termin wprowadzenia organizacji ruchu: do końca 2025 roku

V. ZASADY OGÓLNE

Do oznakowania należy stosować znaki małe (drogi gminne) odblaskowe.

Projektowane znaki pionowe usytuowane obok jezdni wykonać zgodnie ze szczegółowymi warunkami technicznymi dla znaków i sygnałów drogowych oraz urządzeń bezpieczeństwa ruchu drogowego i warunków ich umieszczania na drogach (tabela 1.2.):

- A-7 wykonać z folii odblaskowej typu 2

Wysokość ustawienia znaków 2,0 m mierząc od dolnej krawędzi znaku do poziomu nawierzchni w sposób zapewniający dobrą widoczność dla kierujących i pieszych w odległości od 0,5 do 2,0m od krawędzi jezdni na słupkach stalowych ocynkowanych \varnothing 60 mm.

Jednostka wprowadzająca organizację ruchu zawiadomi organ zarządzający ruchem oraz właściwego komendanta Policji o terminie jej wprowadzenia, co najmniej na 7 dni przed faktycznym dniem wprowadzenia organizacji ruchu.

VI. ZESTAWIENIE PROJEKTOWANYCH ZNAKÓW

L.P	SYMBOL TARCZY ZNAKU/TABLICZKI	ILOŚĆ SZT.
1	Znak A-11a „próg zwalniający”	6
2	tabliczka T-1 „20m”	5
3	tabliczka T-1 „30m”	1
4	Znak B-33 „20 km/h”	6
5	Znak B-33 „50 km/h”	2
6	Znak A-7 „ustąp pierwszeństwa”	1
7	Znak A-6b „skrzyżowanie z drogą podporządkowaną” (po prawej stronie)	1
8	Znak A-6c „skrzyżowanie z drogą podporządkowaną” (po lewej stronie)	1
9	Znak F-3b „granica gminy” Staroźreby	1
10	Znak F-3b „granica gminy” Drobin	1
11	Znak D-42 „obszar zabudowany”	1
	Znak D-43 „koniec obszaru zabudowanego”	2
12	E-17a „Wrogocin”	1
13	E-18a „Wrogocin”	1
Razem szt. tabliczki		6
Razem szt. tarcze znaków		24
Razem szt. słupki		16

Znaki istniejące: A-18a - 2 szt., D-42 – 1 szt.

URZĄDZENIA BEZPIECZEŃSTWA RUCHU DROGOWEGO:


- | | | |
|-----------------------------|-------|---------------------|
| 1. Wyspowy próg zwalniający | U-16a | 6 szt. (3 komplety) |
| 2. Lustro drogowe okrągłe | U-18a | 2 szt |

VII. PODSTAWA OPRACOWANIA

1. Ustalenia z Inwestorem.
2. Wizja w terenie.
3. Ustawa z dnia 21.03.1985 roku o drogach publicznych
4. Ustawa z dnia 20.06.1997 roku – Prawo o ruchu drogowym
5. Rozporządzenie Ministra Infrastruktury z dnia 23.09.2003 roku w sprawie szczegółowych warunków zarządzania ruchem na drogach oraz wykonywania nadzoru nad tym zarządzaniem
6. Rozporządzenie Ministra Infrastruktury z dn. 03.07.2003 roku w sprawie szczegółowych warunków technicznych dla znaków i sygnałów drogowych oraz urządzeń bezpieczeństwa ruchu drogowego i warunków ich umieszczania na drogach.

- ## PLAN ORIENTACYJNY

PROJEKT STAŁEJ ORGANIZACJI RUCHU

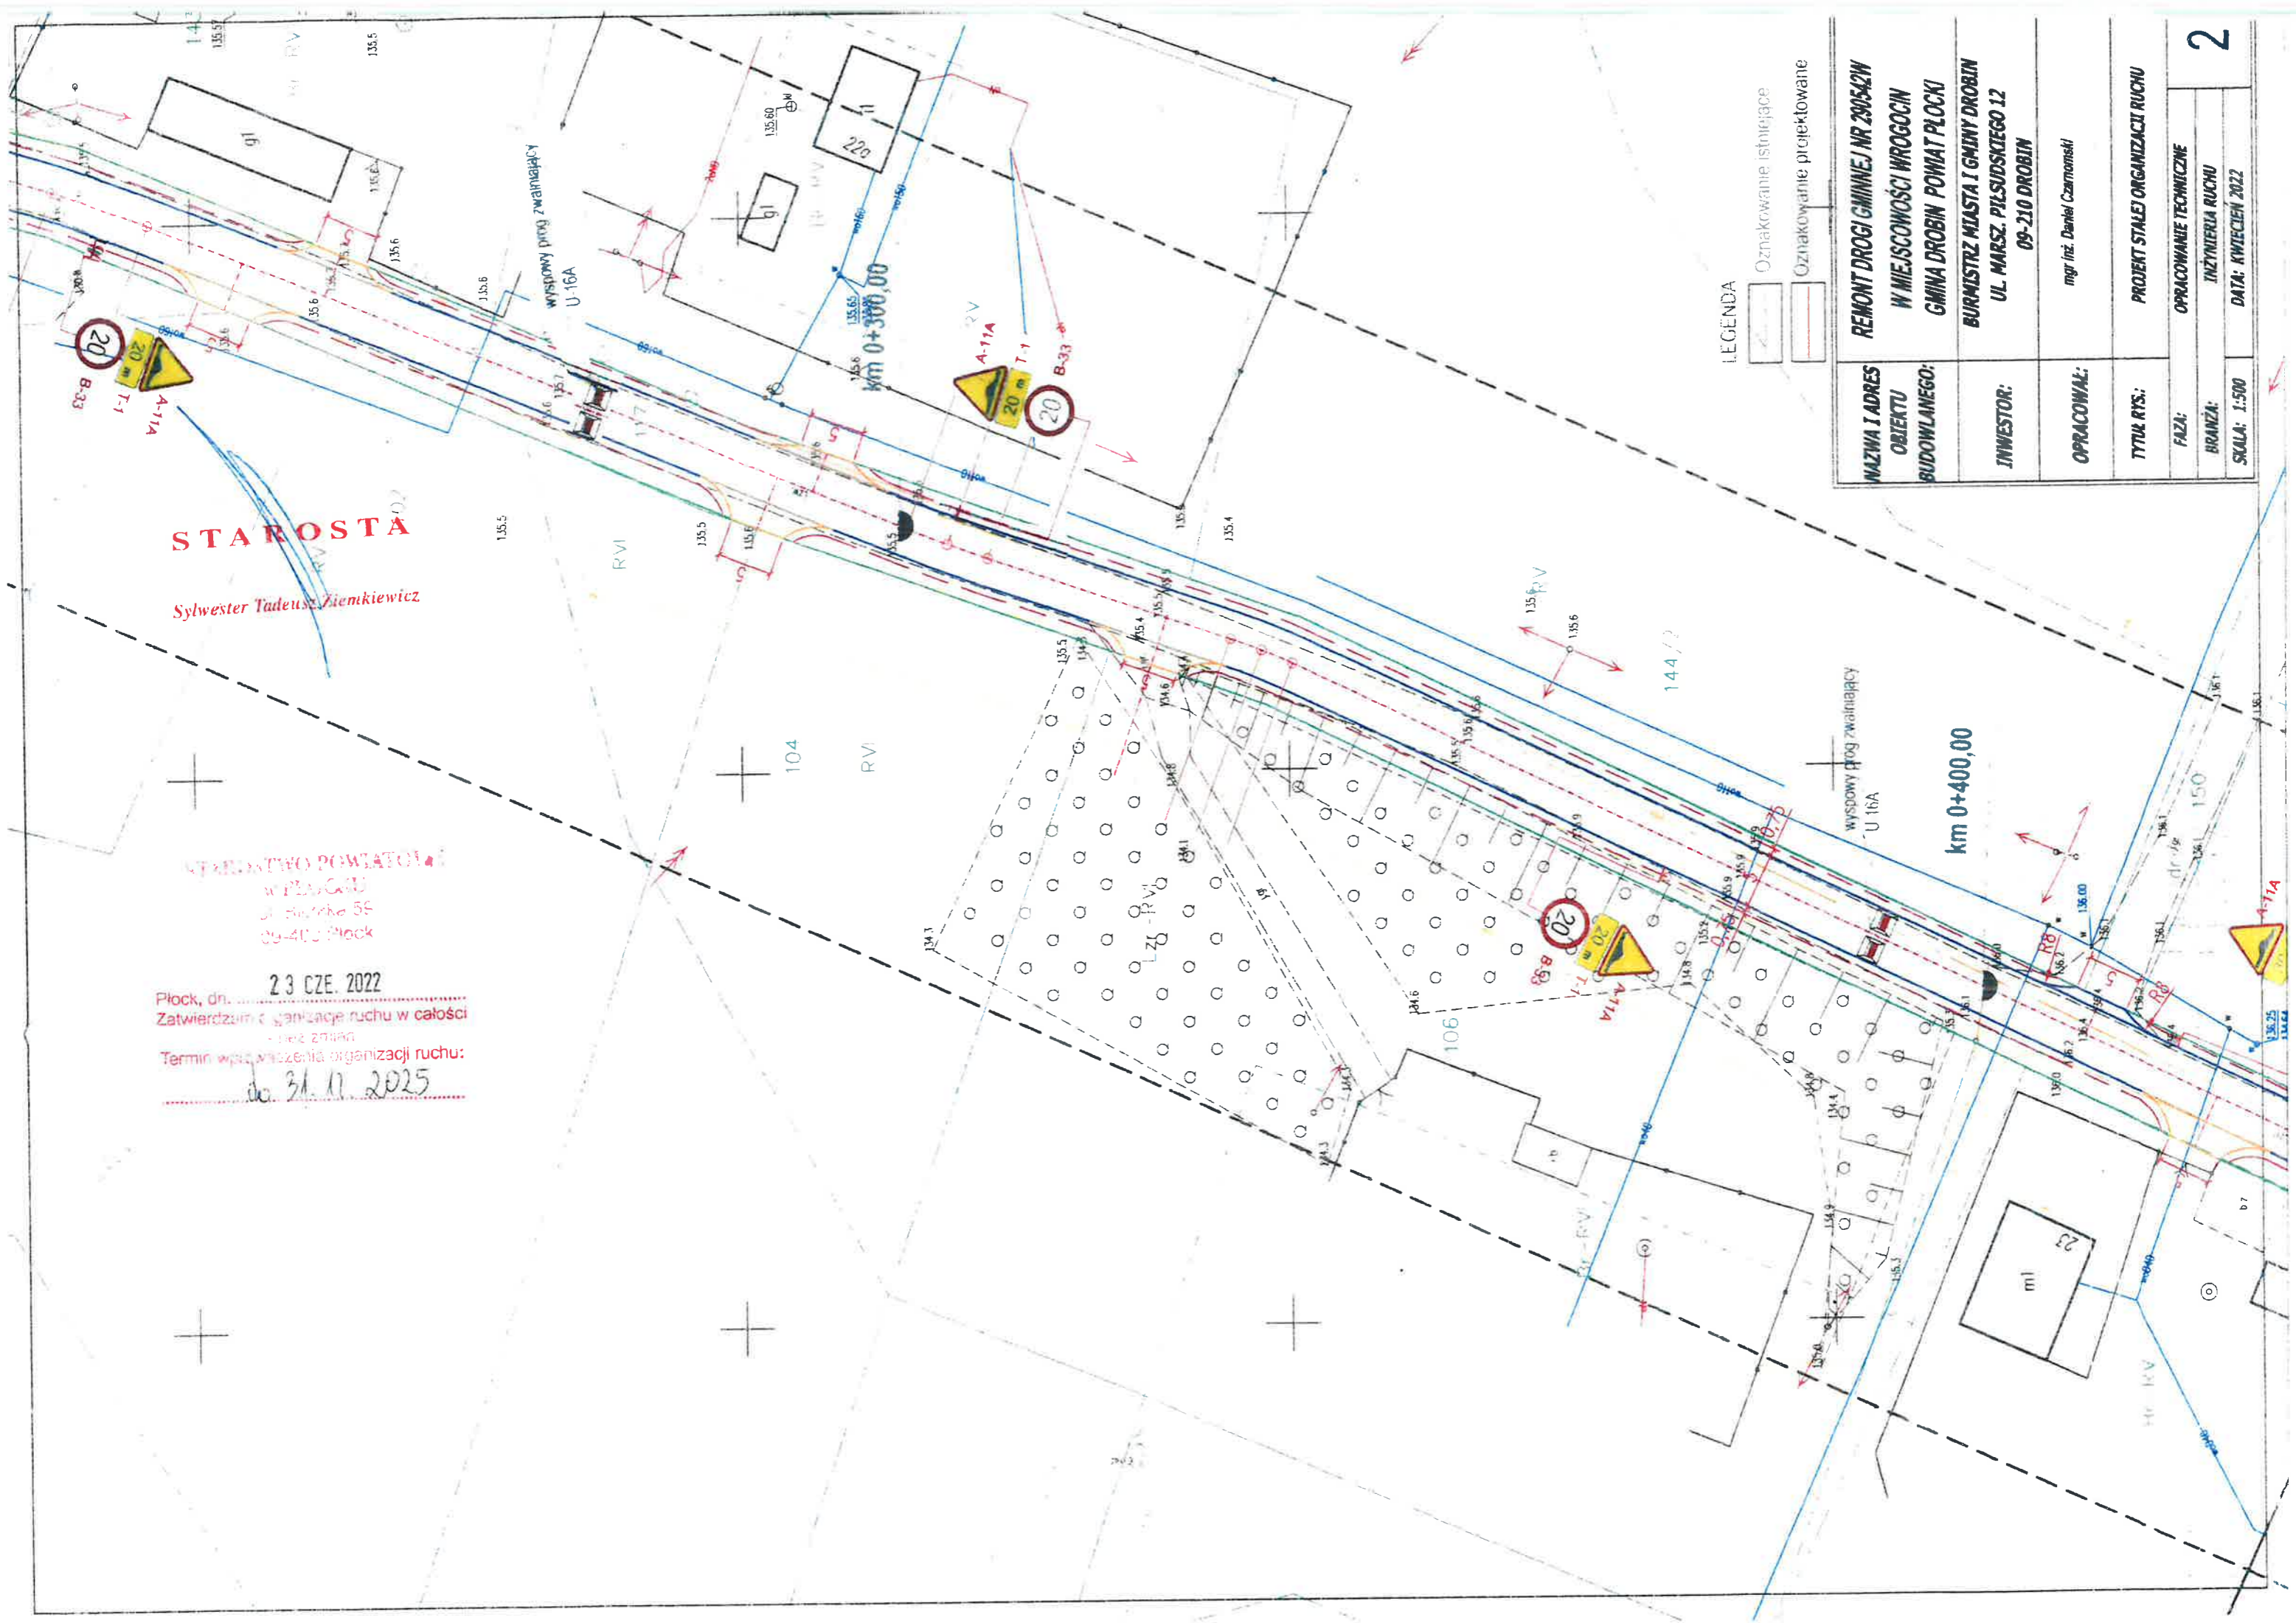


LEGENDA

- Oznakowanie istniejące
- Oznakowanie projektowane

NAZWA I ADRES OBIEKTU BUDOWLANEGO:	REMONT DROGI GMINNEJ NR 200542W W MIEJSCOWOŚCI WROGOCIN GMINA DROBIN POWIAT PŁOCKI
INWESTOR:	Burmistrz Miasta i Gminy Drobin UŁ. MARSZ. PIŁSUDSKIEGO 12 09-210 DROBIN
OPRACOWAŁ:	mgr inż. Daniel Czarnomski
TYTUŁ RYS:	PROJEKT STAŁEJ ORGANIZACJI RUCHU
FAZA:	OPRACOWANIE TECHNICZNE
BRANŻA:	INŻYNIERIA RUCHU
SKALA: 1:500	DATA: KWIECIEŃ 2022

STAROSTA
Sylwester Tadeusz Ziembkiewicz

STANOWISKO POWIATOWE
W PŁOCKU
ul. Burzcho 55
09-400 Płock
23 CZE. 2022
Płock, dn.
Zatwierdzam i organizację ruchu w całości
.....
Termin wprowadzenia organizacji ruchu:
do 31.11.2025

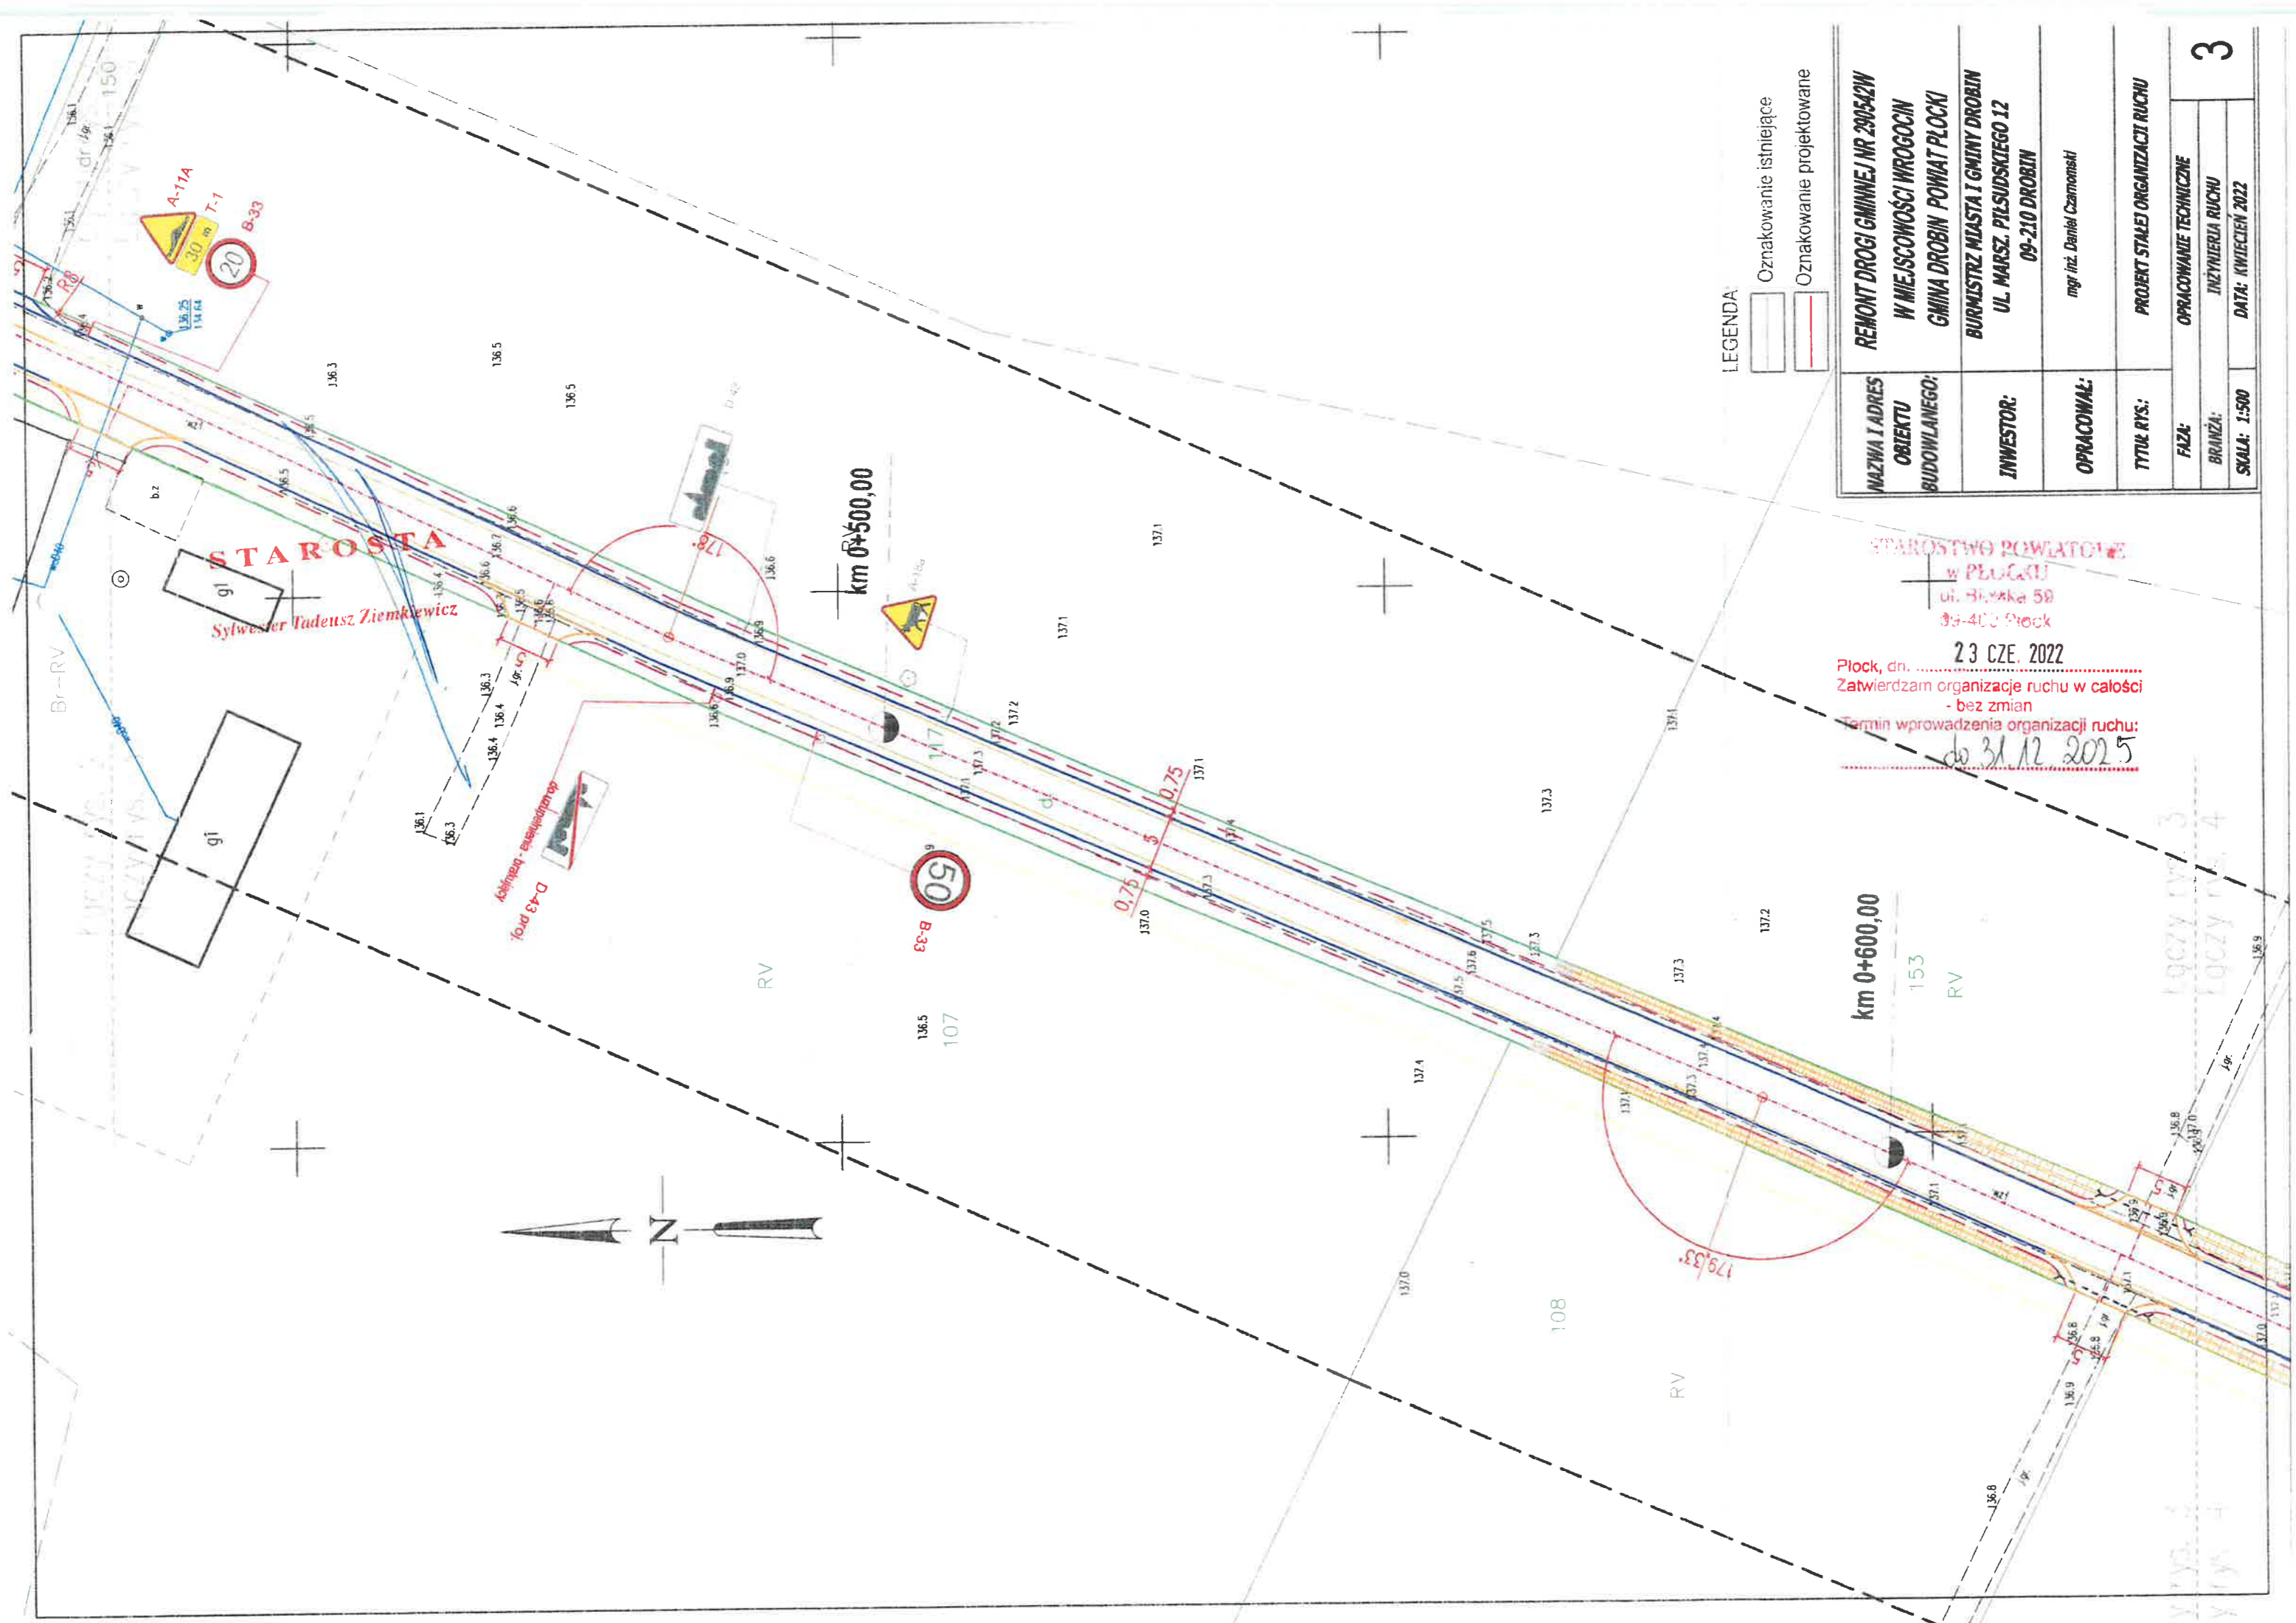


LEGENDA

- Oznakowanie istniejące
- Oznakowanie projektowane

NAZWA I ADRES OBIEKTU	RENT DROGI GMINNEJ NR 200542W
BUDOWLANEGO:	W MIEJSCOWOŚCI WROGOCIN
INWESTOR:	GMINA DROBIN POWIAT PŁOCKI
OPRACOWAŁ:	Burmistrz Miasta i Gminy Drobin UL. MARSZ. PIŁSUDSKIEGO 12 09-210 DROBIN
Tytuł rys.:	mgr inż. Daniel Czarnomski
FAZA:	PROJEKT STALEJ ORGANIZACJI RUCHU
BRANŻA:	OPRACOWANIE TECHNICZNE
SKALA:	1:500
DATA:	KWIECIEŃ 2022

STAROSTWO POWIATOWE
w PŁOCKU
ul. Białka 58
09-400 Płock
23 CZE. 2022
Płock, dn.
Zatwierdzam organizację ruchu w całości
- bez zmian
Termin wprowadzenia organizacji ruchu:
do 31.12.2025

Łączy rys. 3
Łączy rys. 4

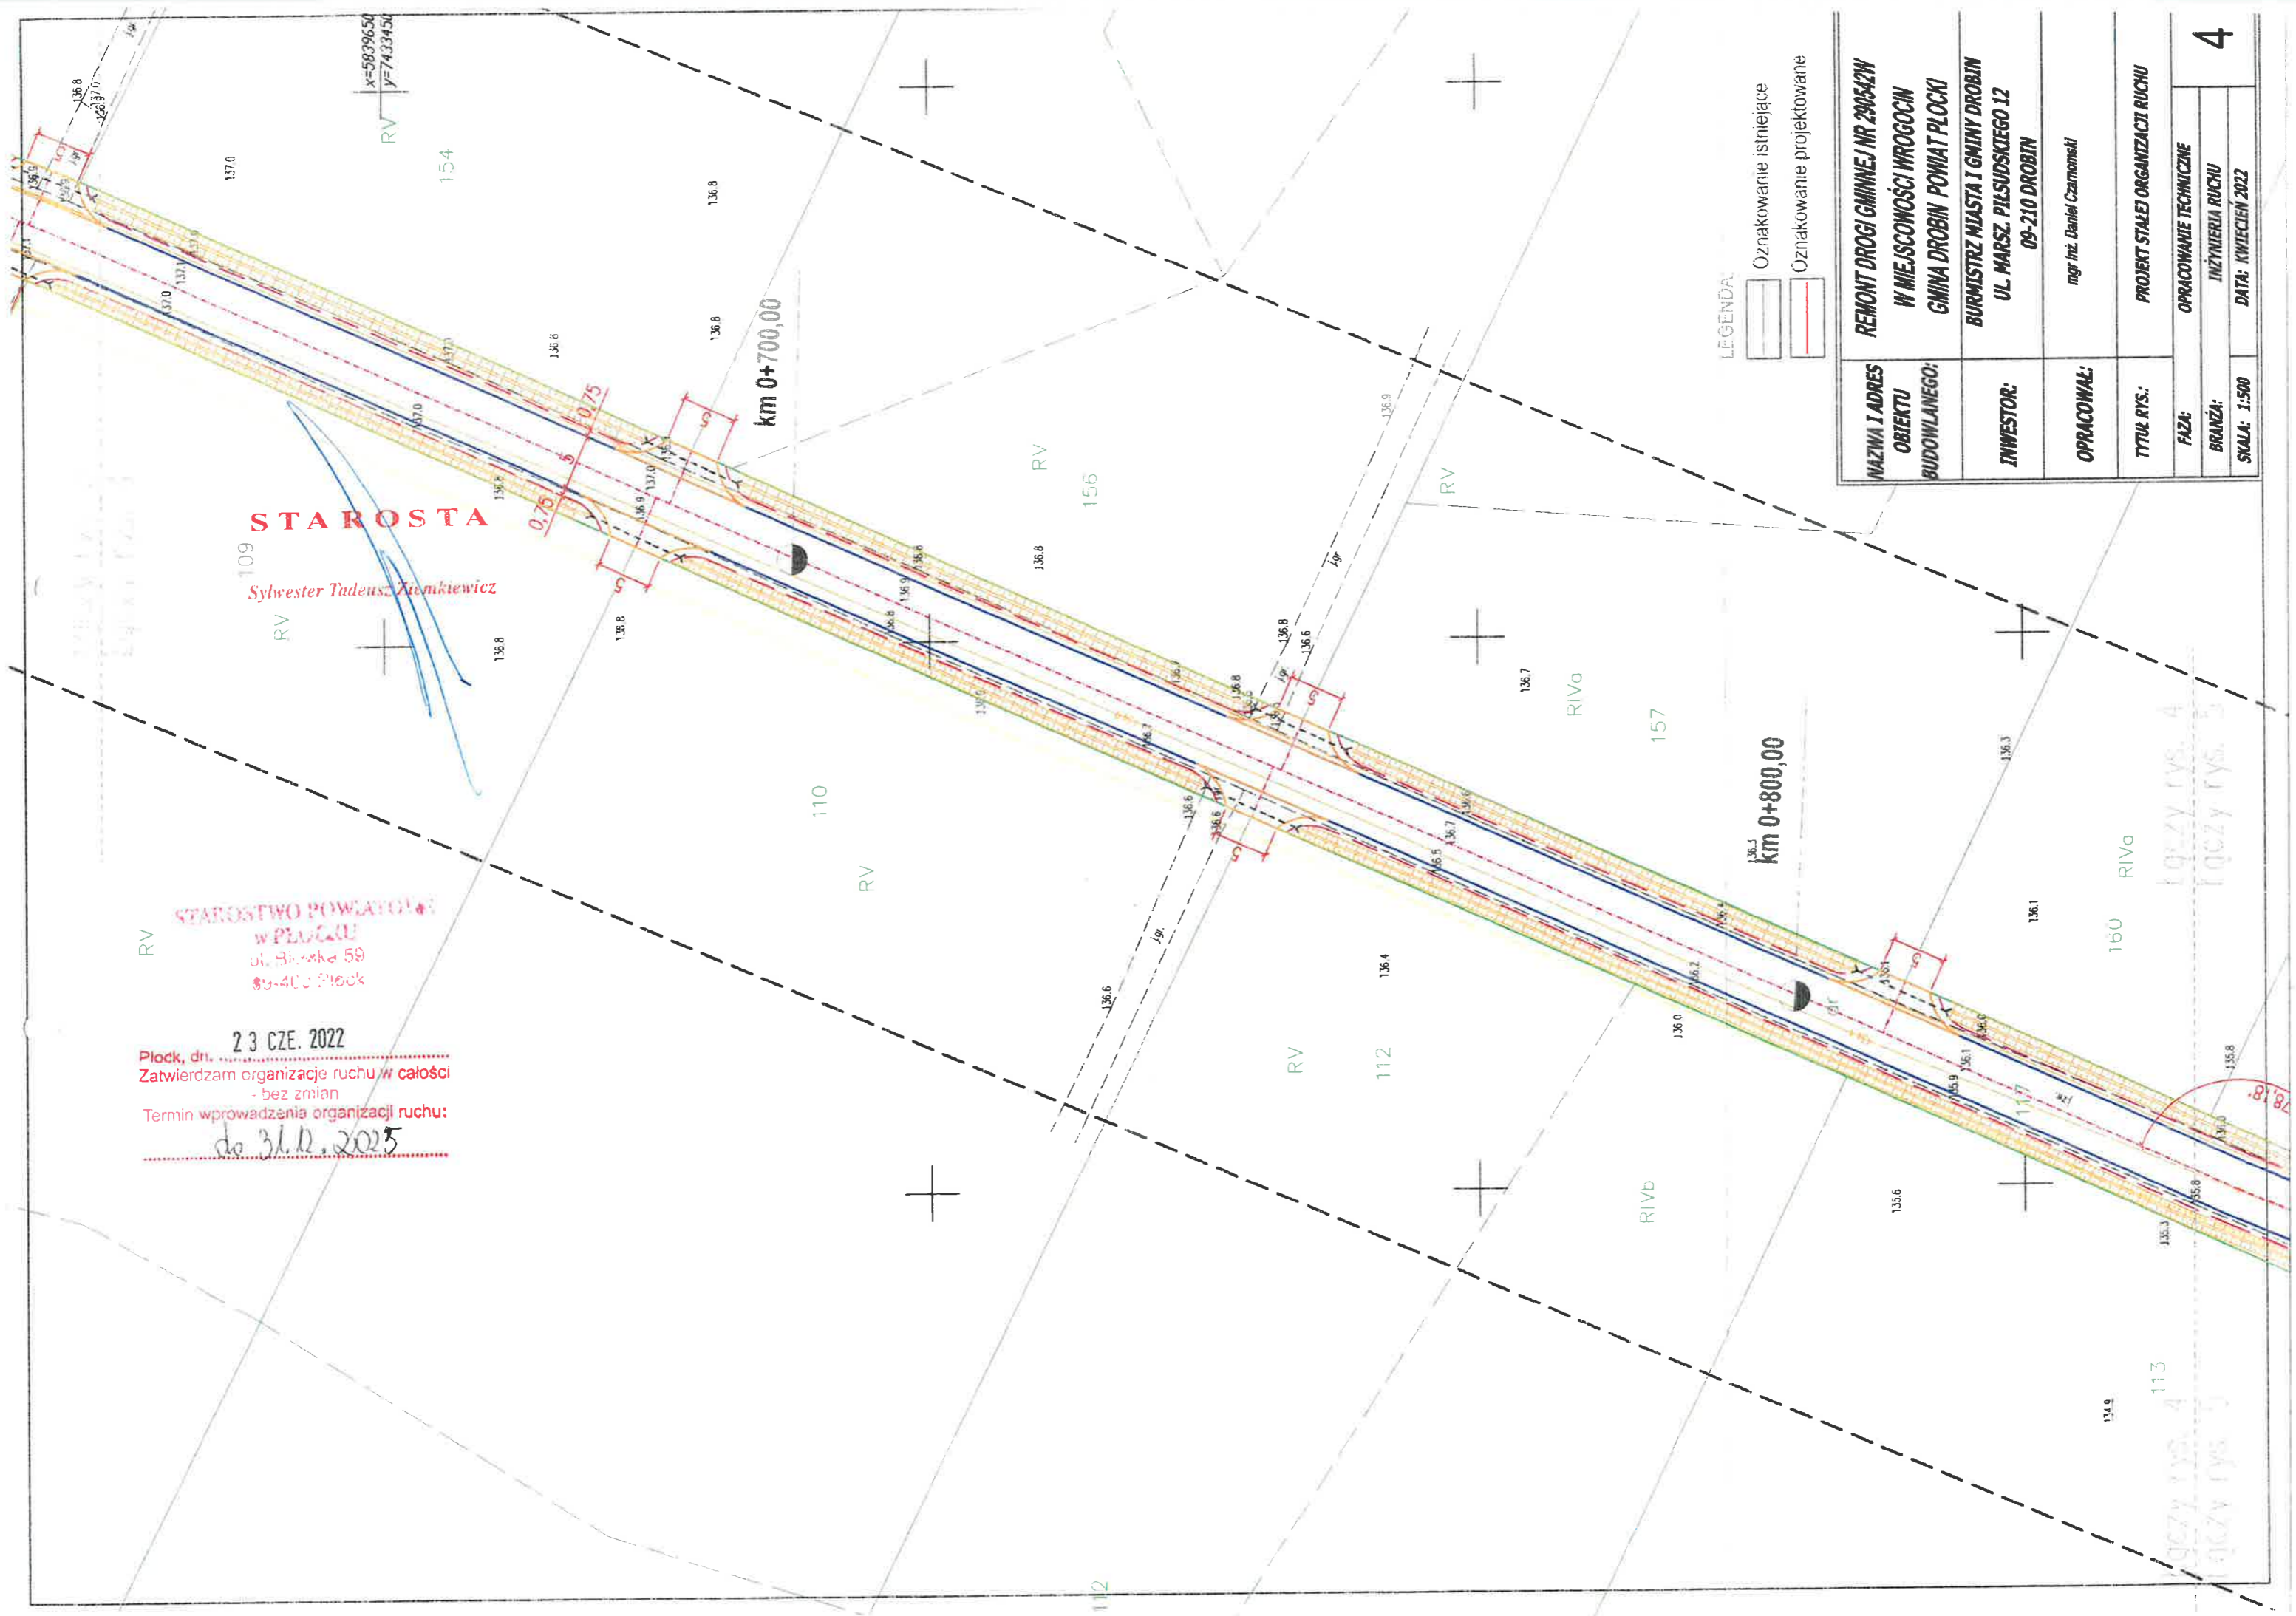

STAROSTA

Sylwester Tadeusz Ziembkiewicz

STAROSTWO POWIATOWE

w PŁOCKU

ul. Białka 59

09-400 Płock

23 CZE. 2022


Płock, dn.

Zatwierdzam organizację ruchu w całości
- bez zmian

Termin wprowadzenia organizacji ruchu:


do 31.12.2025

NAZWA I ADRES OBIEKTU BUDOWLANEGO:	REMONT DRUGI GMINNEJ NR 200542W W MIEJSCOWOŚCI WROGOCIN GMINA DROBIN POWIAT PŁOCKI
INWESTOR:	BURMISTRZ MIASTA I GMINY DROBIN UL. MARSZ. PIŁSUDSKIEGO 12 09-210 DROBIN
OPRACOWAŁ:	mgr inż. Daniel Czarnomski
Tytuł RYS:	PROJEKT STAŁEJ ORGANIZACJI RUCHU
FAZA:	OPRACOWANIE TECHNICZNE
BRANŻA:	INŻYNIERIA RUCHU
SKALA: 1:500	DATA: KWIECIEŃ 2022

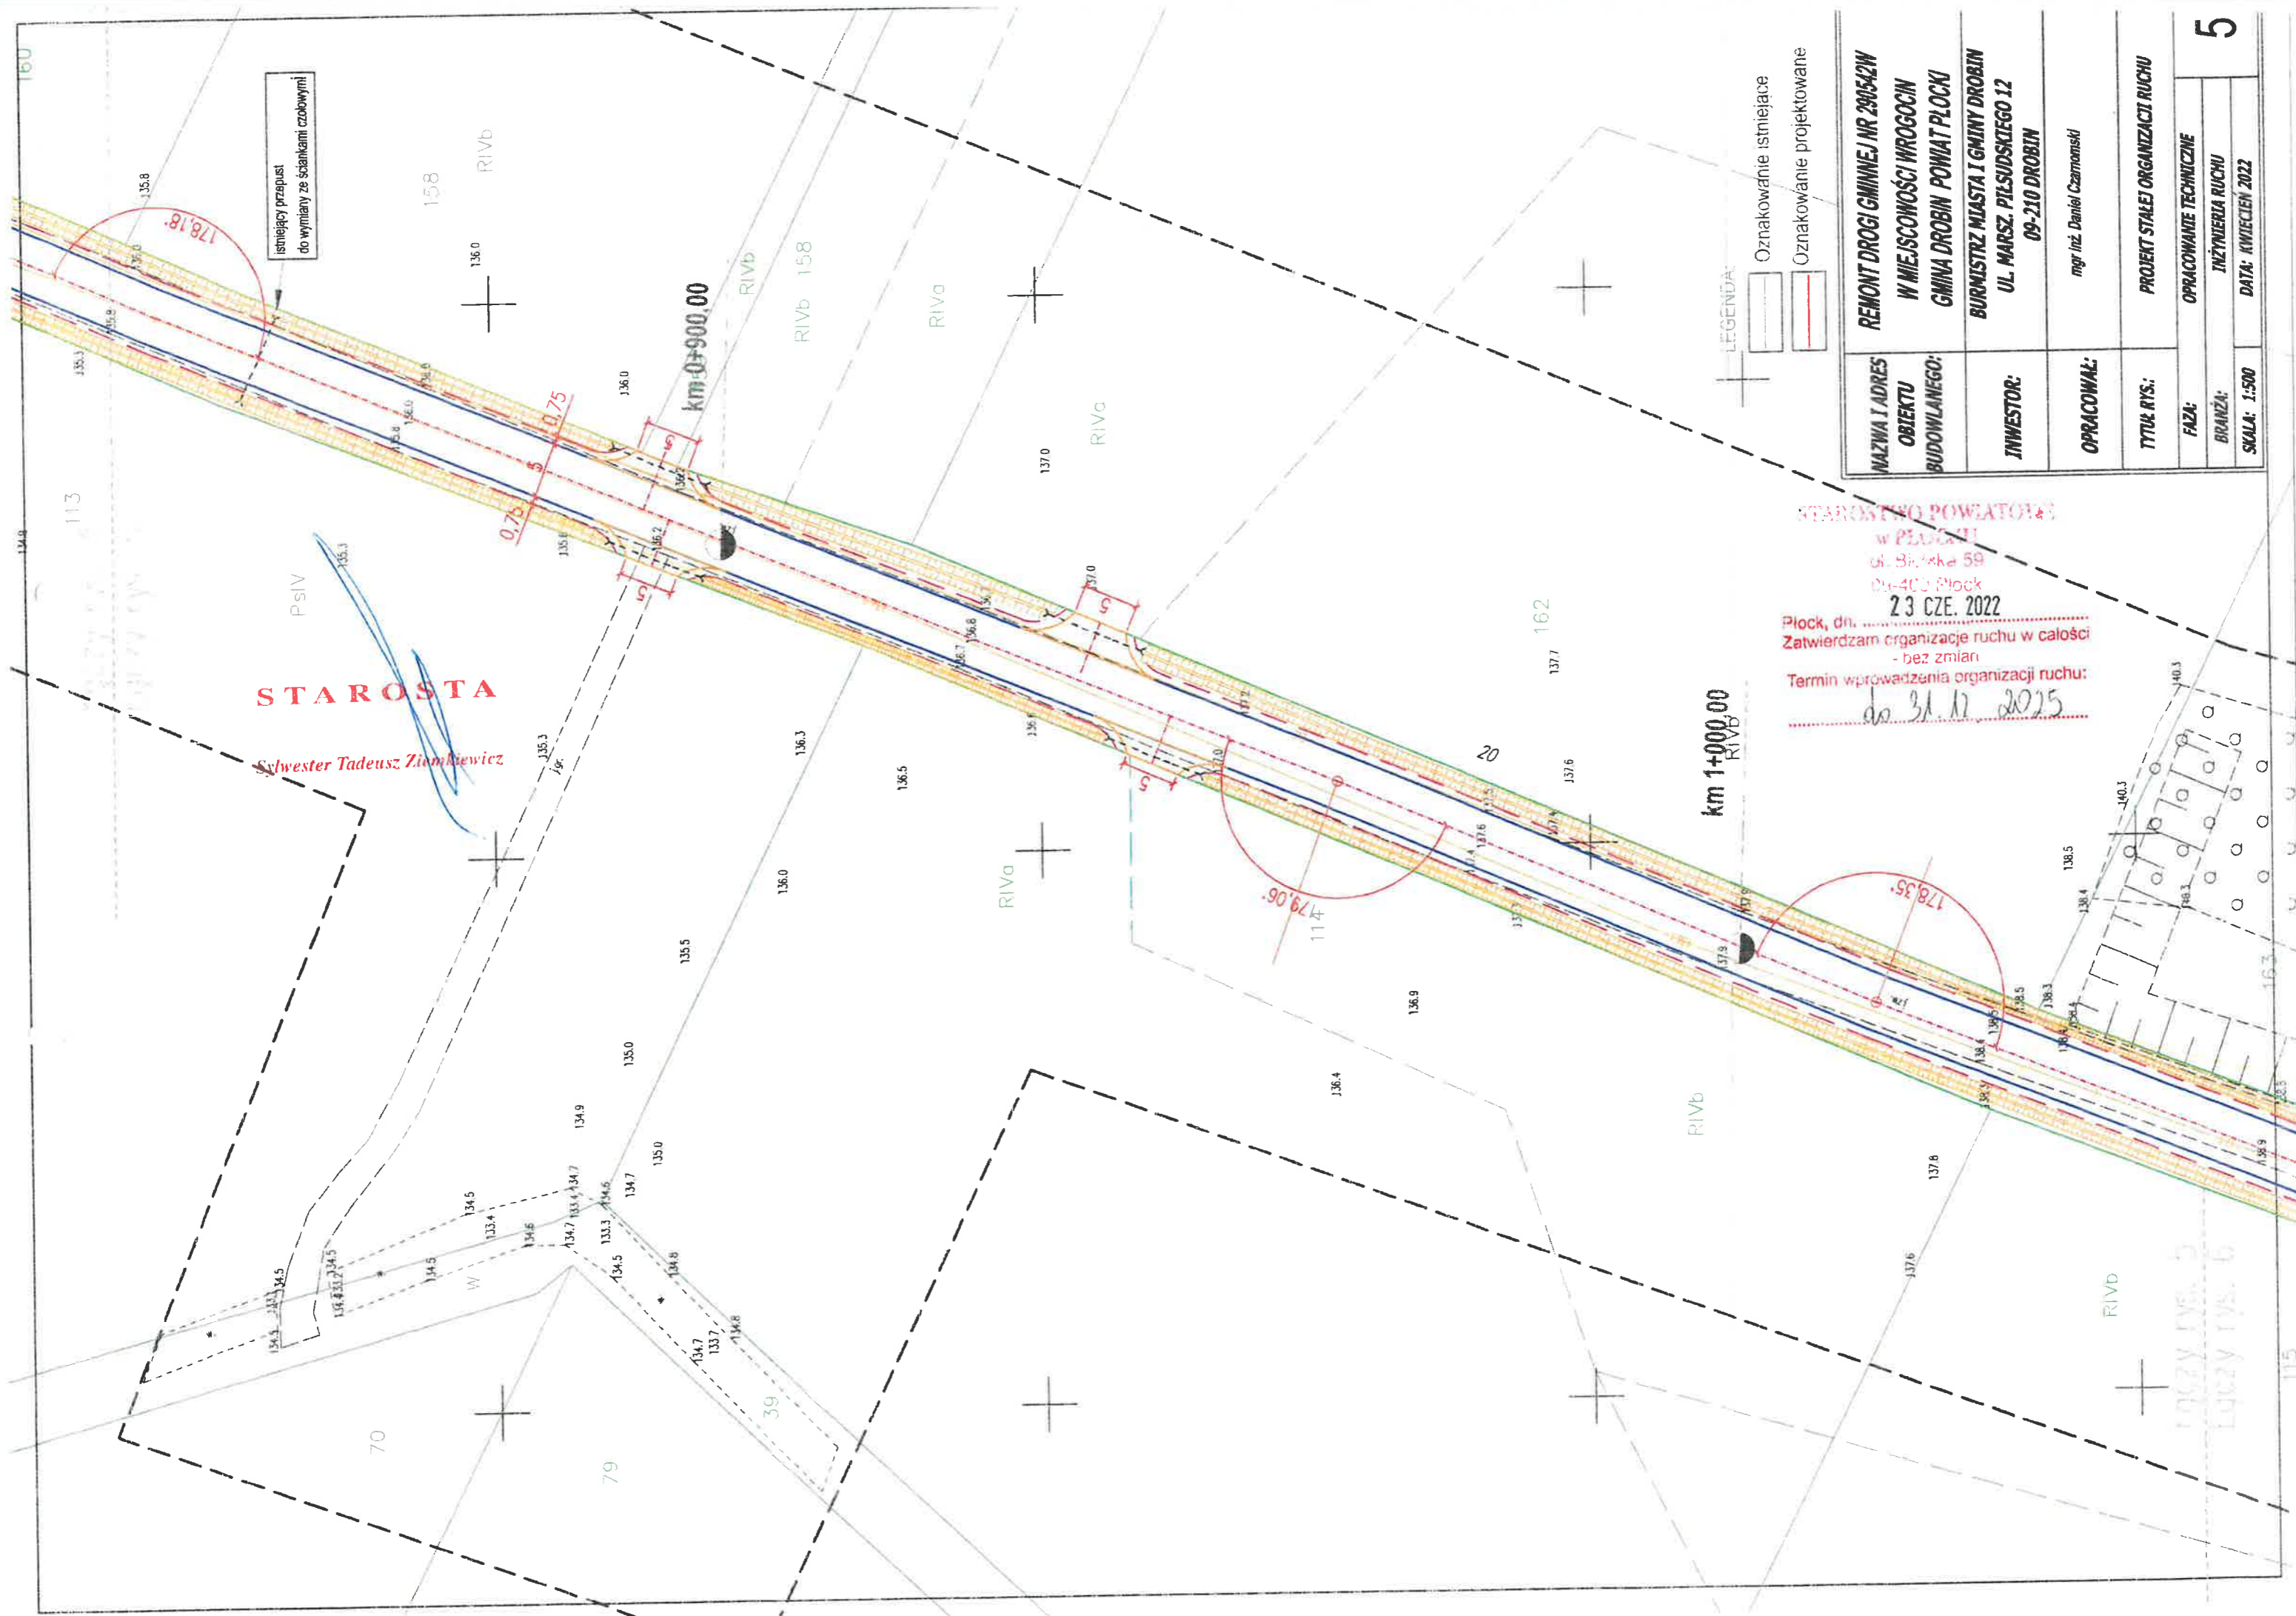

STANOWISKO POWIATOWEJ
w PŁOCKU
ul. Białka 59
08-400 Płock
23 CZE. 2022
Płock, dn.
Zatwierdzam organizację ruchu w całości
- bez zmian
Termin wprowadzenia organizacji ruchu:
do 31.12.2025

NALZWA I ADRES OBIEKTU BUDOWLANEGO:	REMONT DROGI GMINNEJ NR 290542W W MIEJSCOWOŚCI WROGOCIN GMINA DROBIN POWIAT PŁOCKI		
INWESTOR:	BURMISTRZ MIASTA I GMINY DROBIN UL. MARSZ. PIŁSUDSKIEGO 12 09-210 DROBIN		
OPRACOWAŁ:	mgr inż. Daniel Czarnomski		
Tytuł rys.:	PROJEKT STAŁEJ ORGANIZACJI RUCHU		
Faza:	OPRACOWANIE TECHNICZNE		
BRANŻA:	INŻYNIERIA RUCHU		
Skala: 1:500	DATA: KWIECIEŃ 2022		

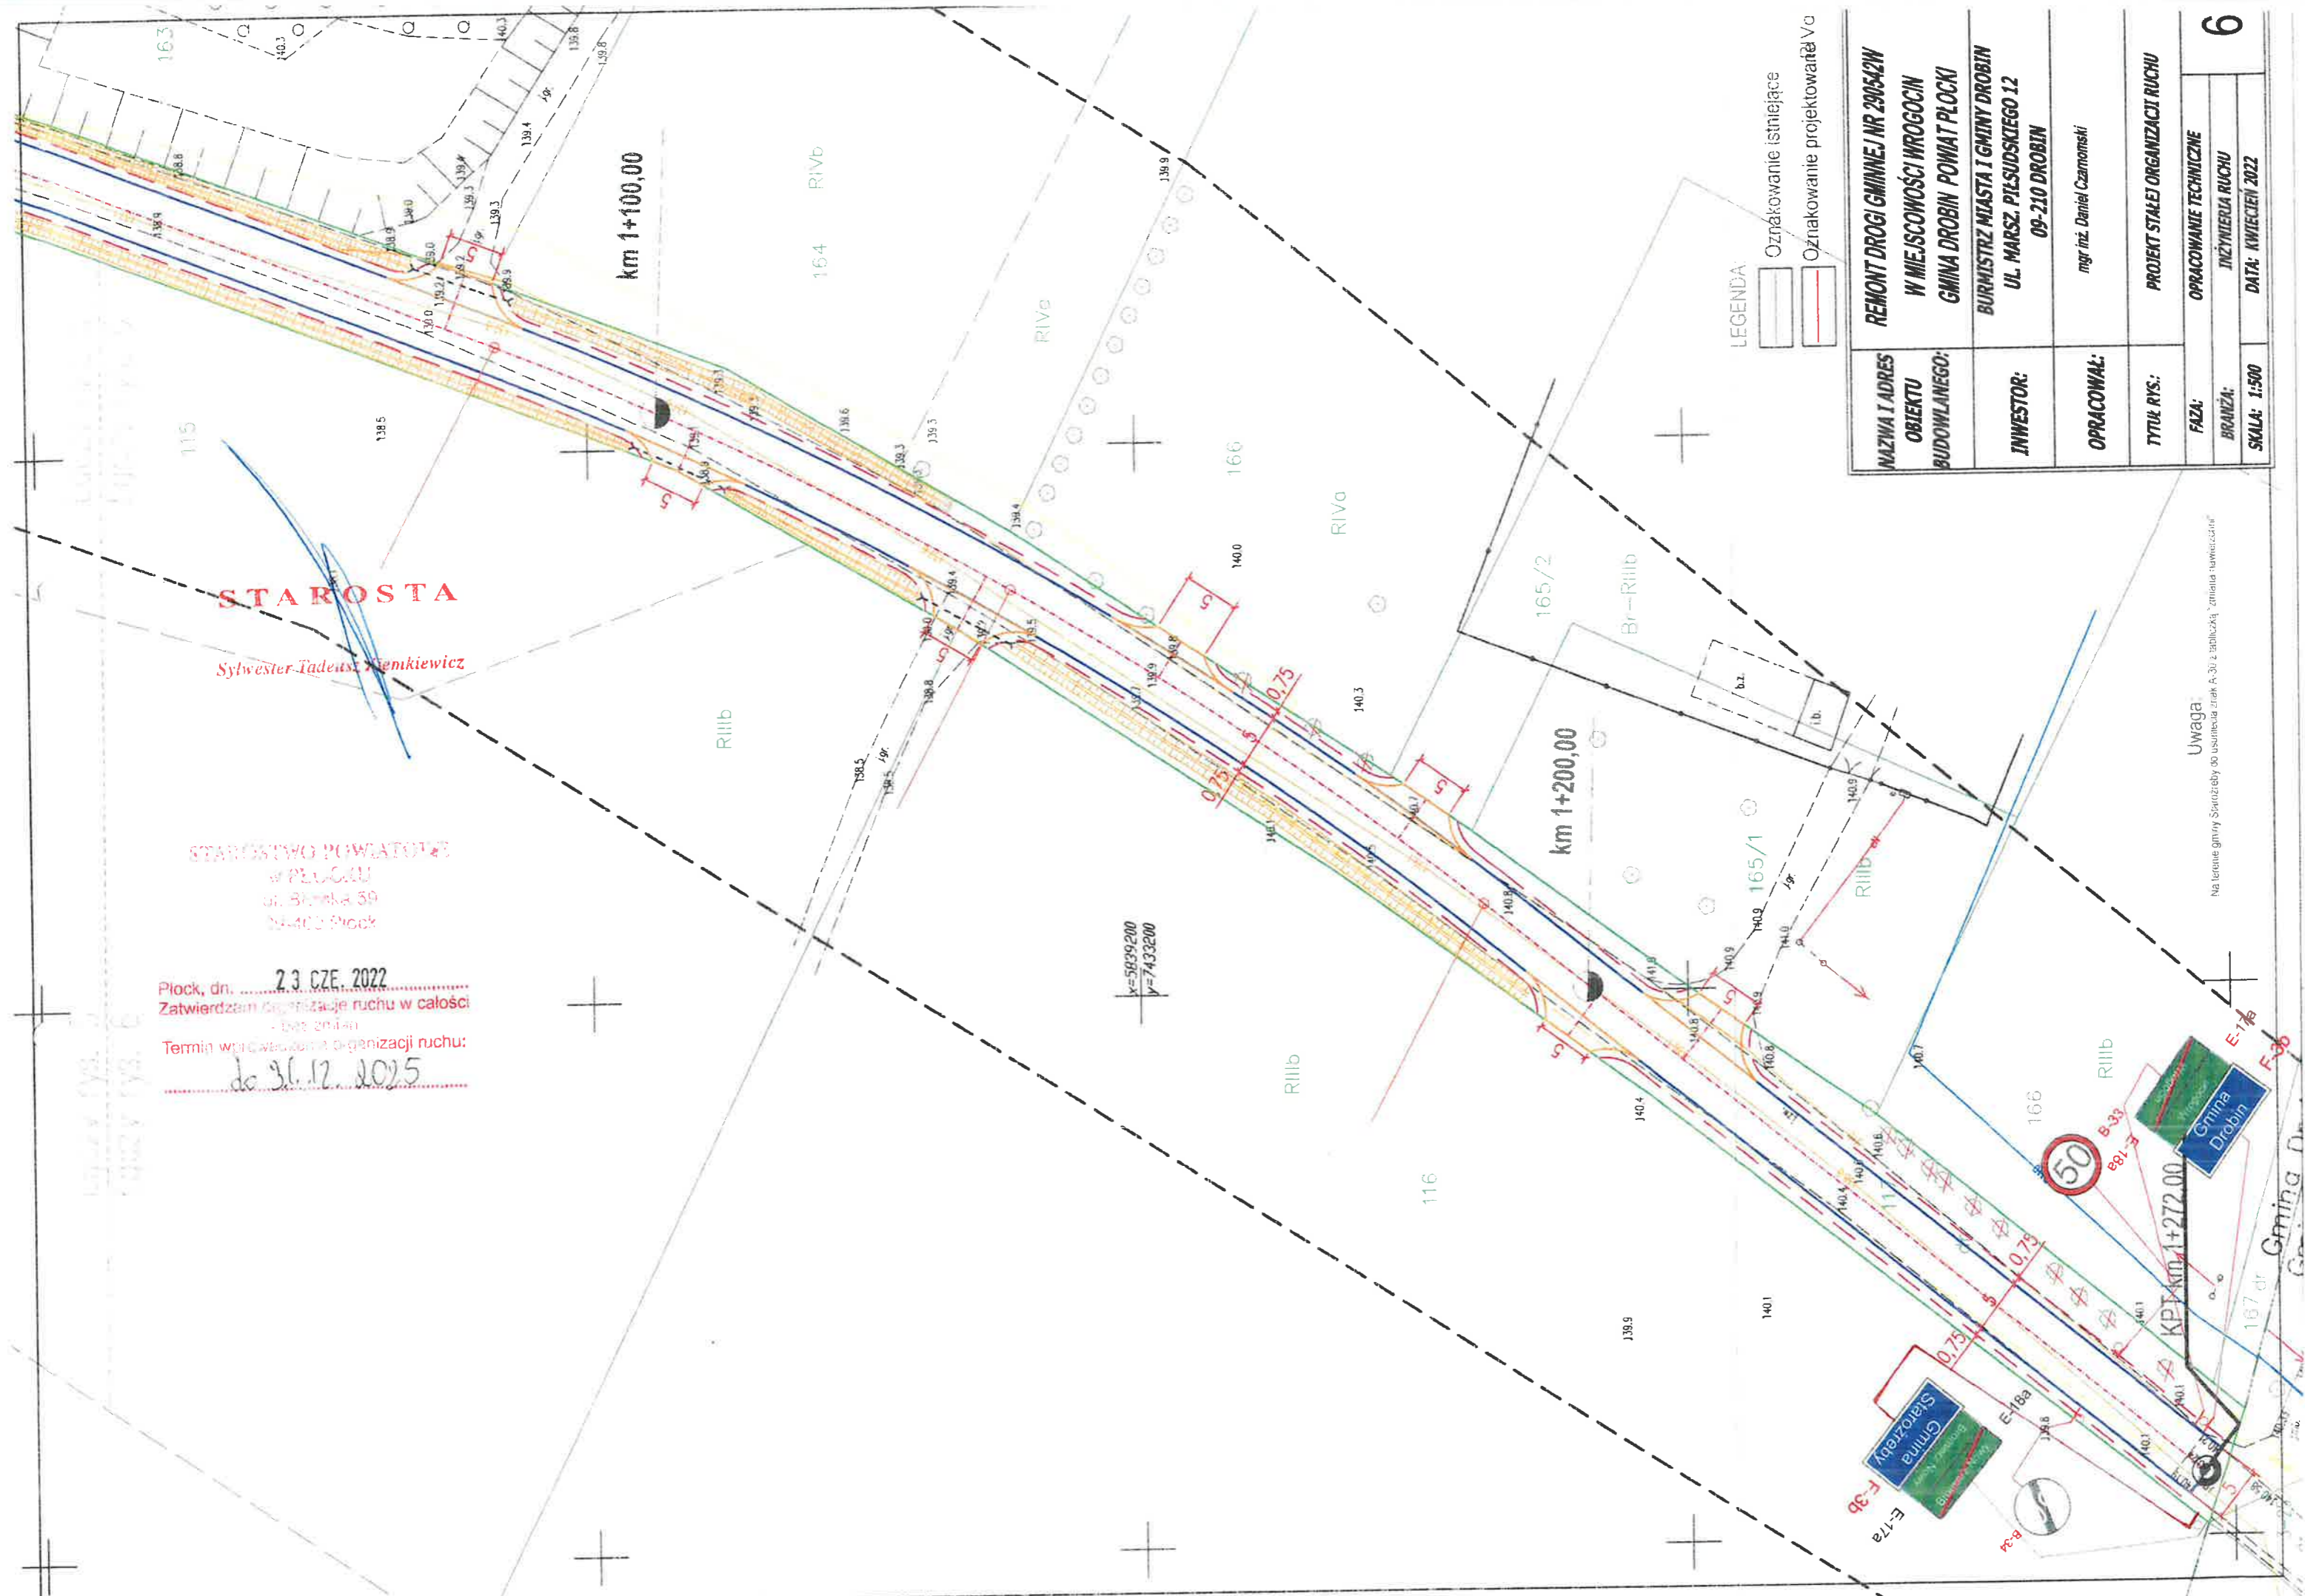

LEGENDA

- Oznakowanie istniejące
- Oznakowanie projektowane V0

NAZWA I ADRES OBIEKTU BUDOWLANEGO:	REMONT DRUGI GMINNEJ NR 290542W W MIEJSCOWOŚCI WROGOCIN GMINA DROBIN POWIAT PŁOCKI
INWESTOR:	BURMISTRZ MIASTA I GMINY DROBIN UL. MARSZ. PIŁSUDSKIEGO 12 09-210 DROBIN
OPRACOWAŁ:	mgr inż. Daniel Czarnomski
TYTUŁ RYS:	PROJEKT STAŁEJ ORGANIZACJI RUCHU
FAZA:	OPRACOWANIE TECHNICZNE
BRANŻA:	INŻYNIERIA RUCHU
SKALA:	1:500
DATA:	KWIECIEŃ 2022

Uwaga:
Na terenie gminy Skarżysko do usunięcia znak A-30 z tabliczką „miasto narodzić się”