



IV

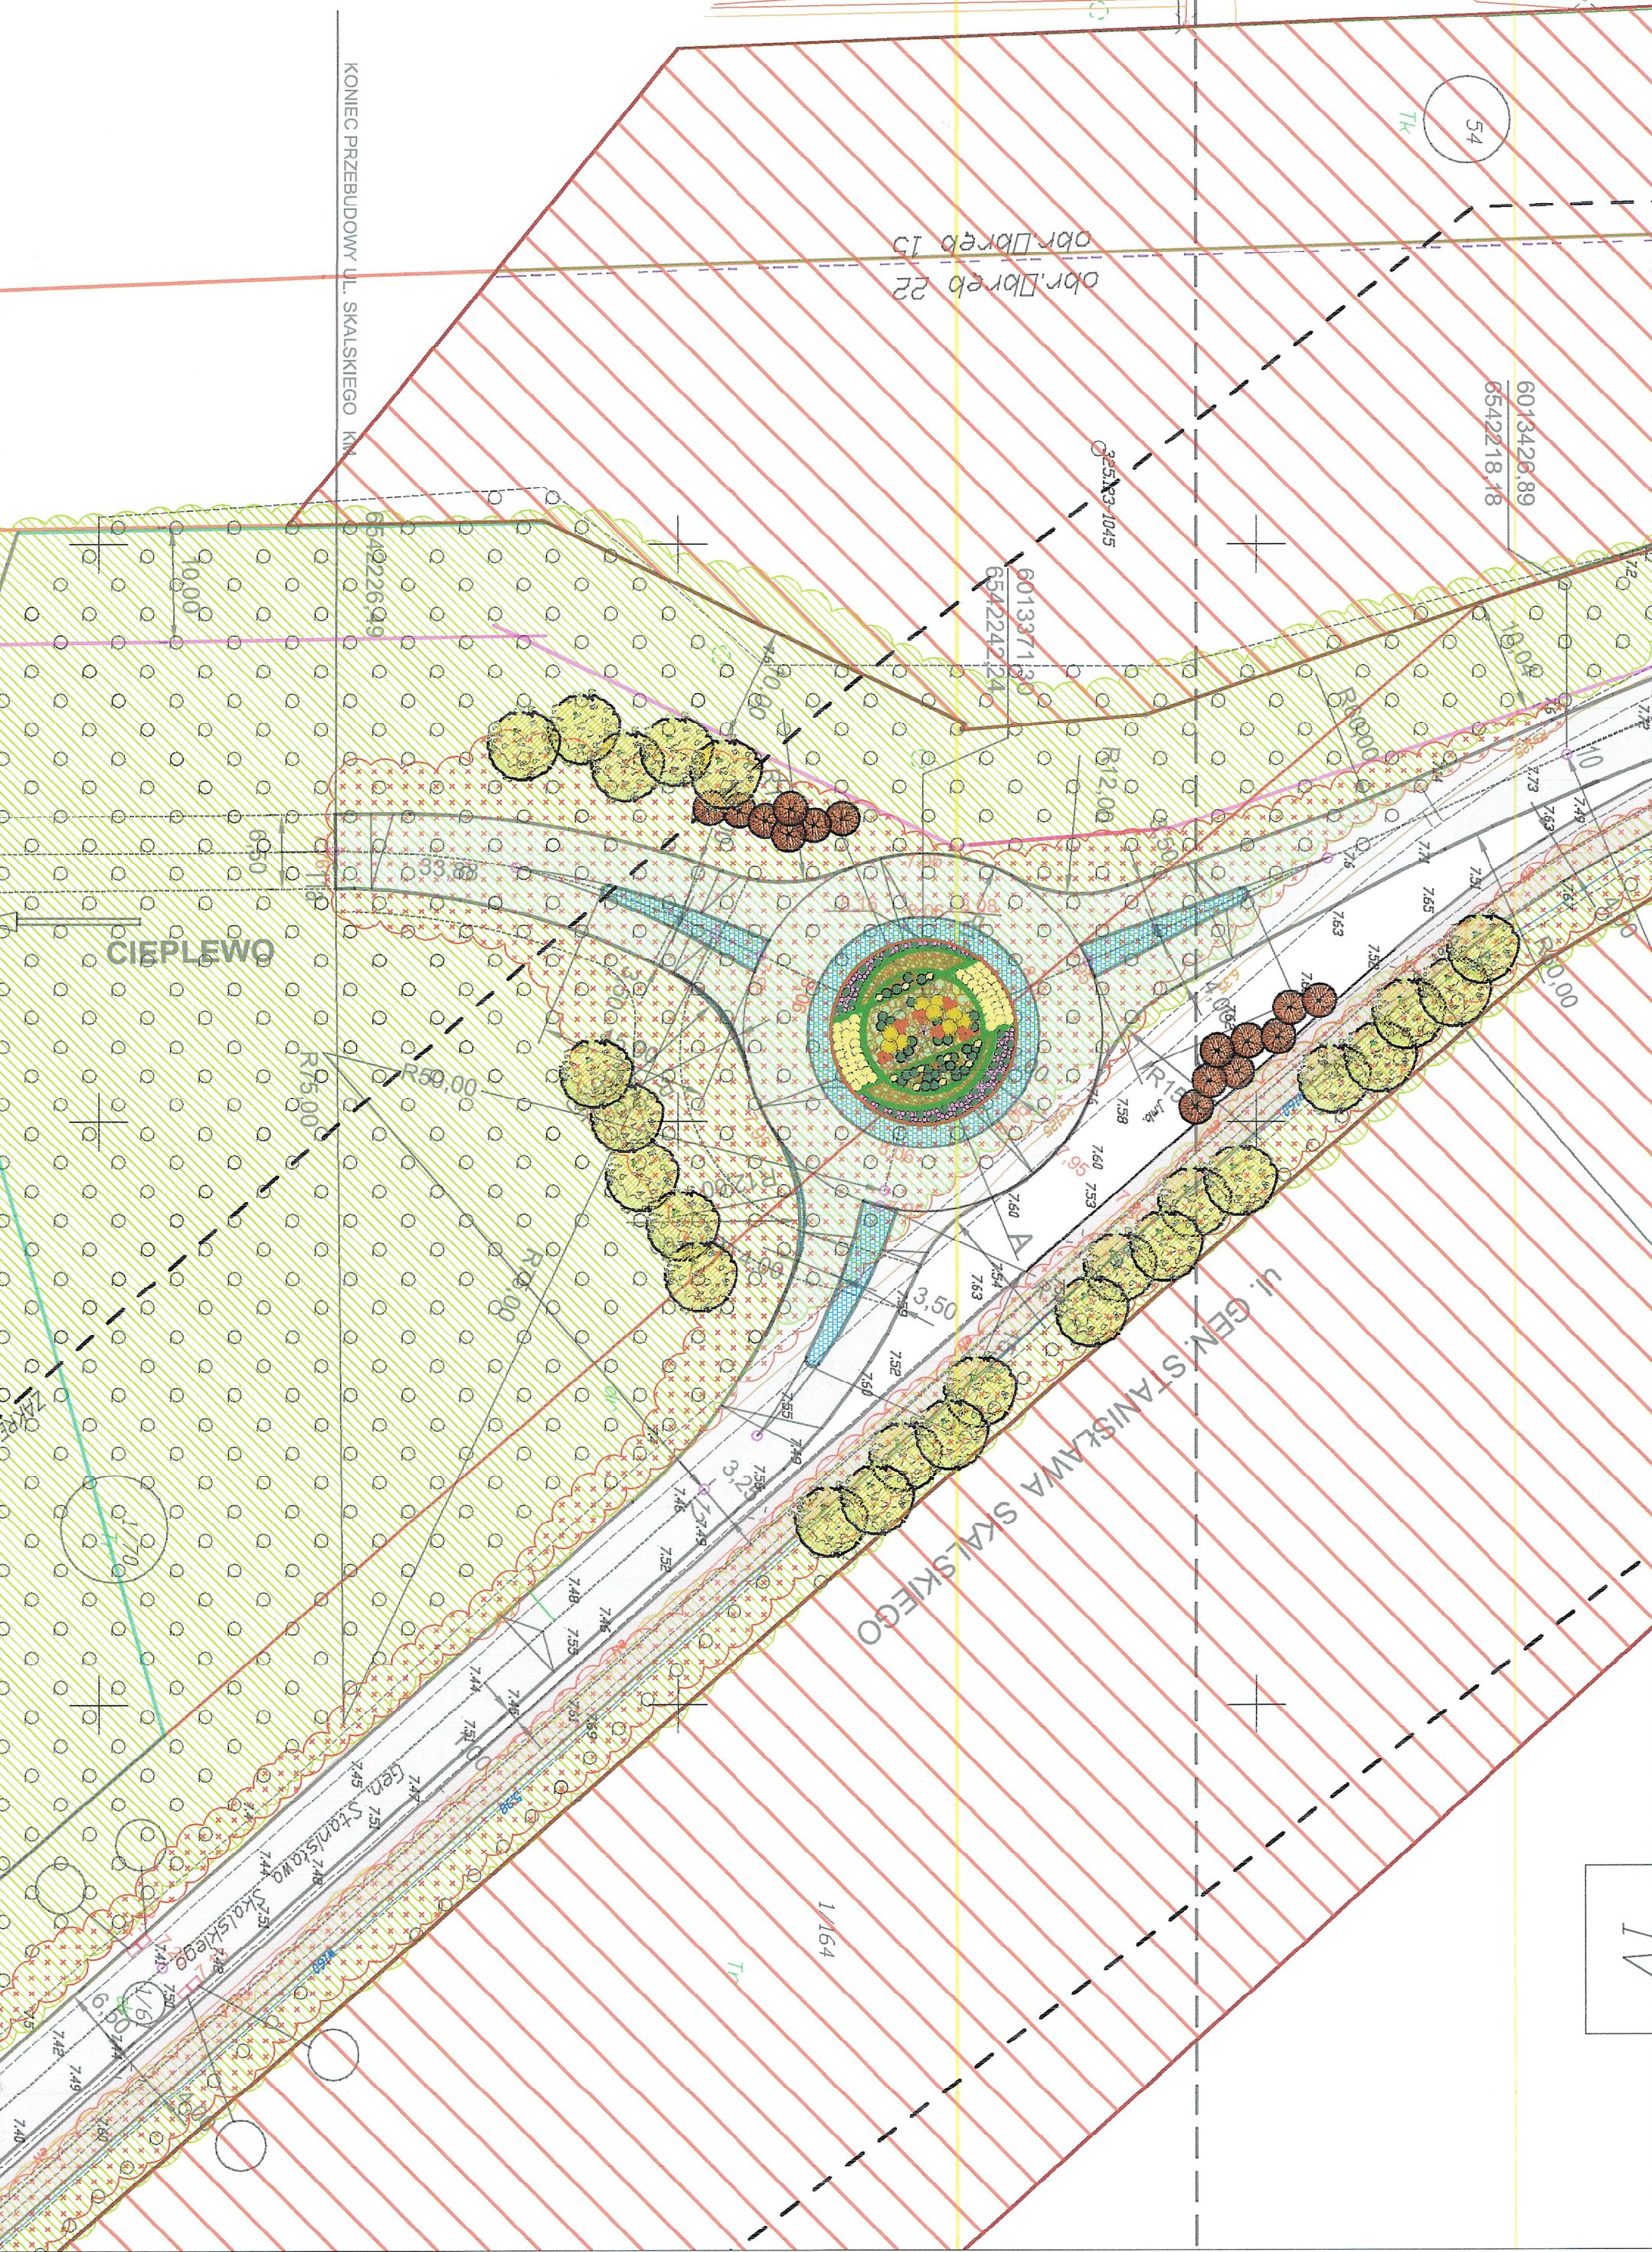

- OZNACZENIA:
- ZIELEŃ ISTNIEJĄCA
 - ZIELEŃ DO WYCINKI

- ZIELEŃ PROJEKTOWANA
- BRZOZA BRODAWKOWATA
 - JARZĄB POSPOLITY "FASTIGIATA"

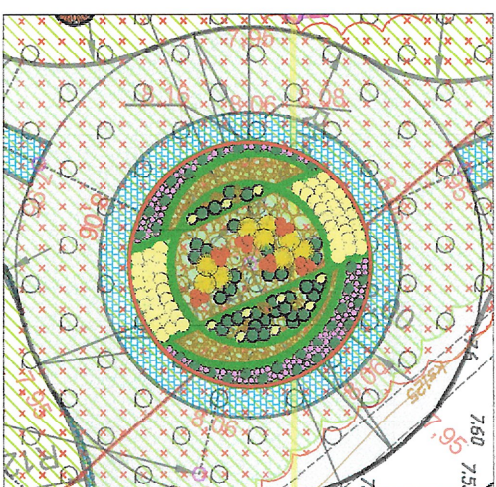

OZNACZENIA WG RYS. Z-04

temat:	PRZEBUDOWA UKŁADU DROGOWEGO UL. GEN. ST. SKAŁSKIEGO OD FONDZA Z UL. POWSTANCÓW WARSZAWY DO SKRZYŻOWANIA Z UL. DWYZIOMU 303 I SIKORSKIEGO W PRUSZCZU GDANSKIM			
branża:	ZADANIE 1			
	PROJEKT ZIELENI			
projektant:	AGNIESZKA KOSECKA	nr. rys.:	29/00/OI	
skala:	1:500	data:	01.2017	pw
		nr. rys.:	z - 02	