


PRZEKRÓJ A-A INWENTARYZACJA
skala 1:50

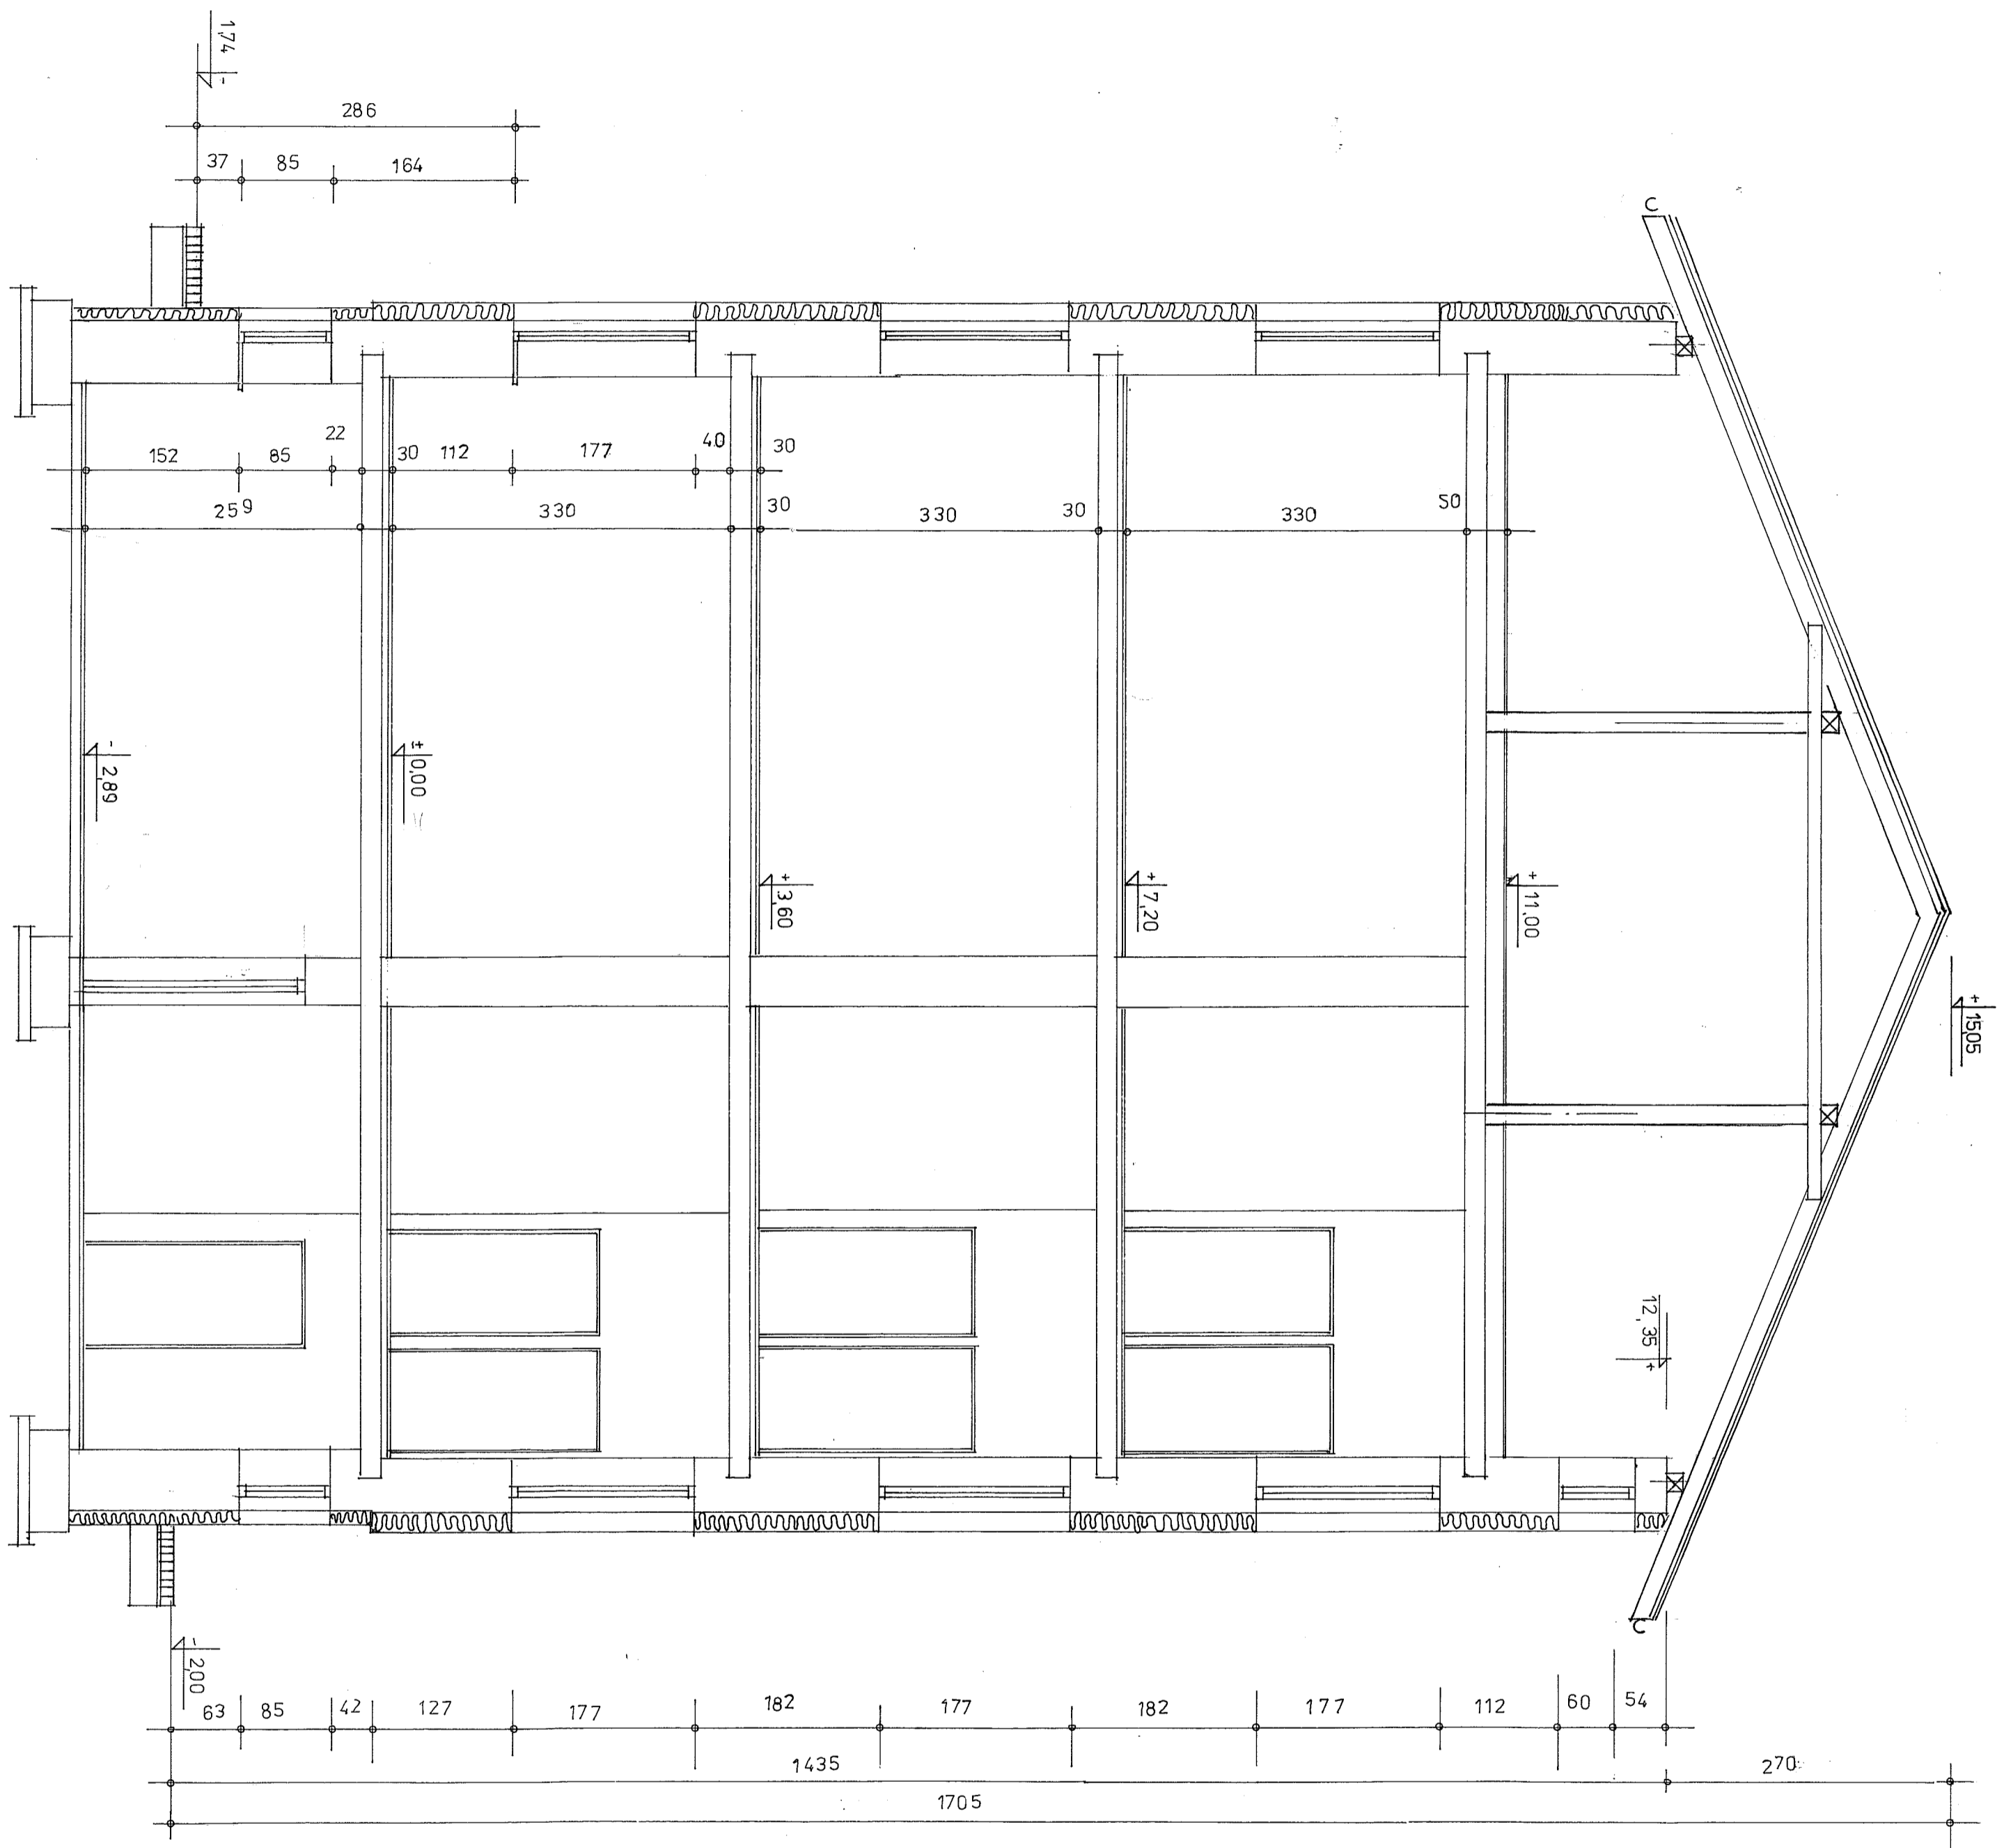

Projektowych G. Kalmarz w Przeworsku			
z. nr ewid.: 238/9-238/8; 961/5 w Ryszczowej Moli			
Skala	Data	nr rys.:	
1:50	03.20	5	
specj. arch. konstr. - bud.	upr. A-191/90		