


Mapa w skali 1:1000

Jednostka ewidencyjna: Szydłów - obszar wiejski  
Obręb: RUDKI

- LEGENDA:
- OŚ PROJEKTOWANEJ DROGI
  - KRAWĘDŹ JEZDNI
  - CHODNIK Z KOSTKI BRUKOWEJ BETONOWEJ
  - POBOCZE GRUNTOWE UZUPEŁNIONE KRUSZYWEM ŁAMANYM
  - GRANICA PASA DROGOWEGO

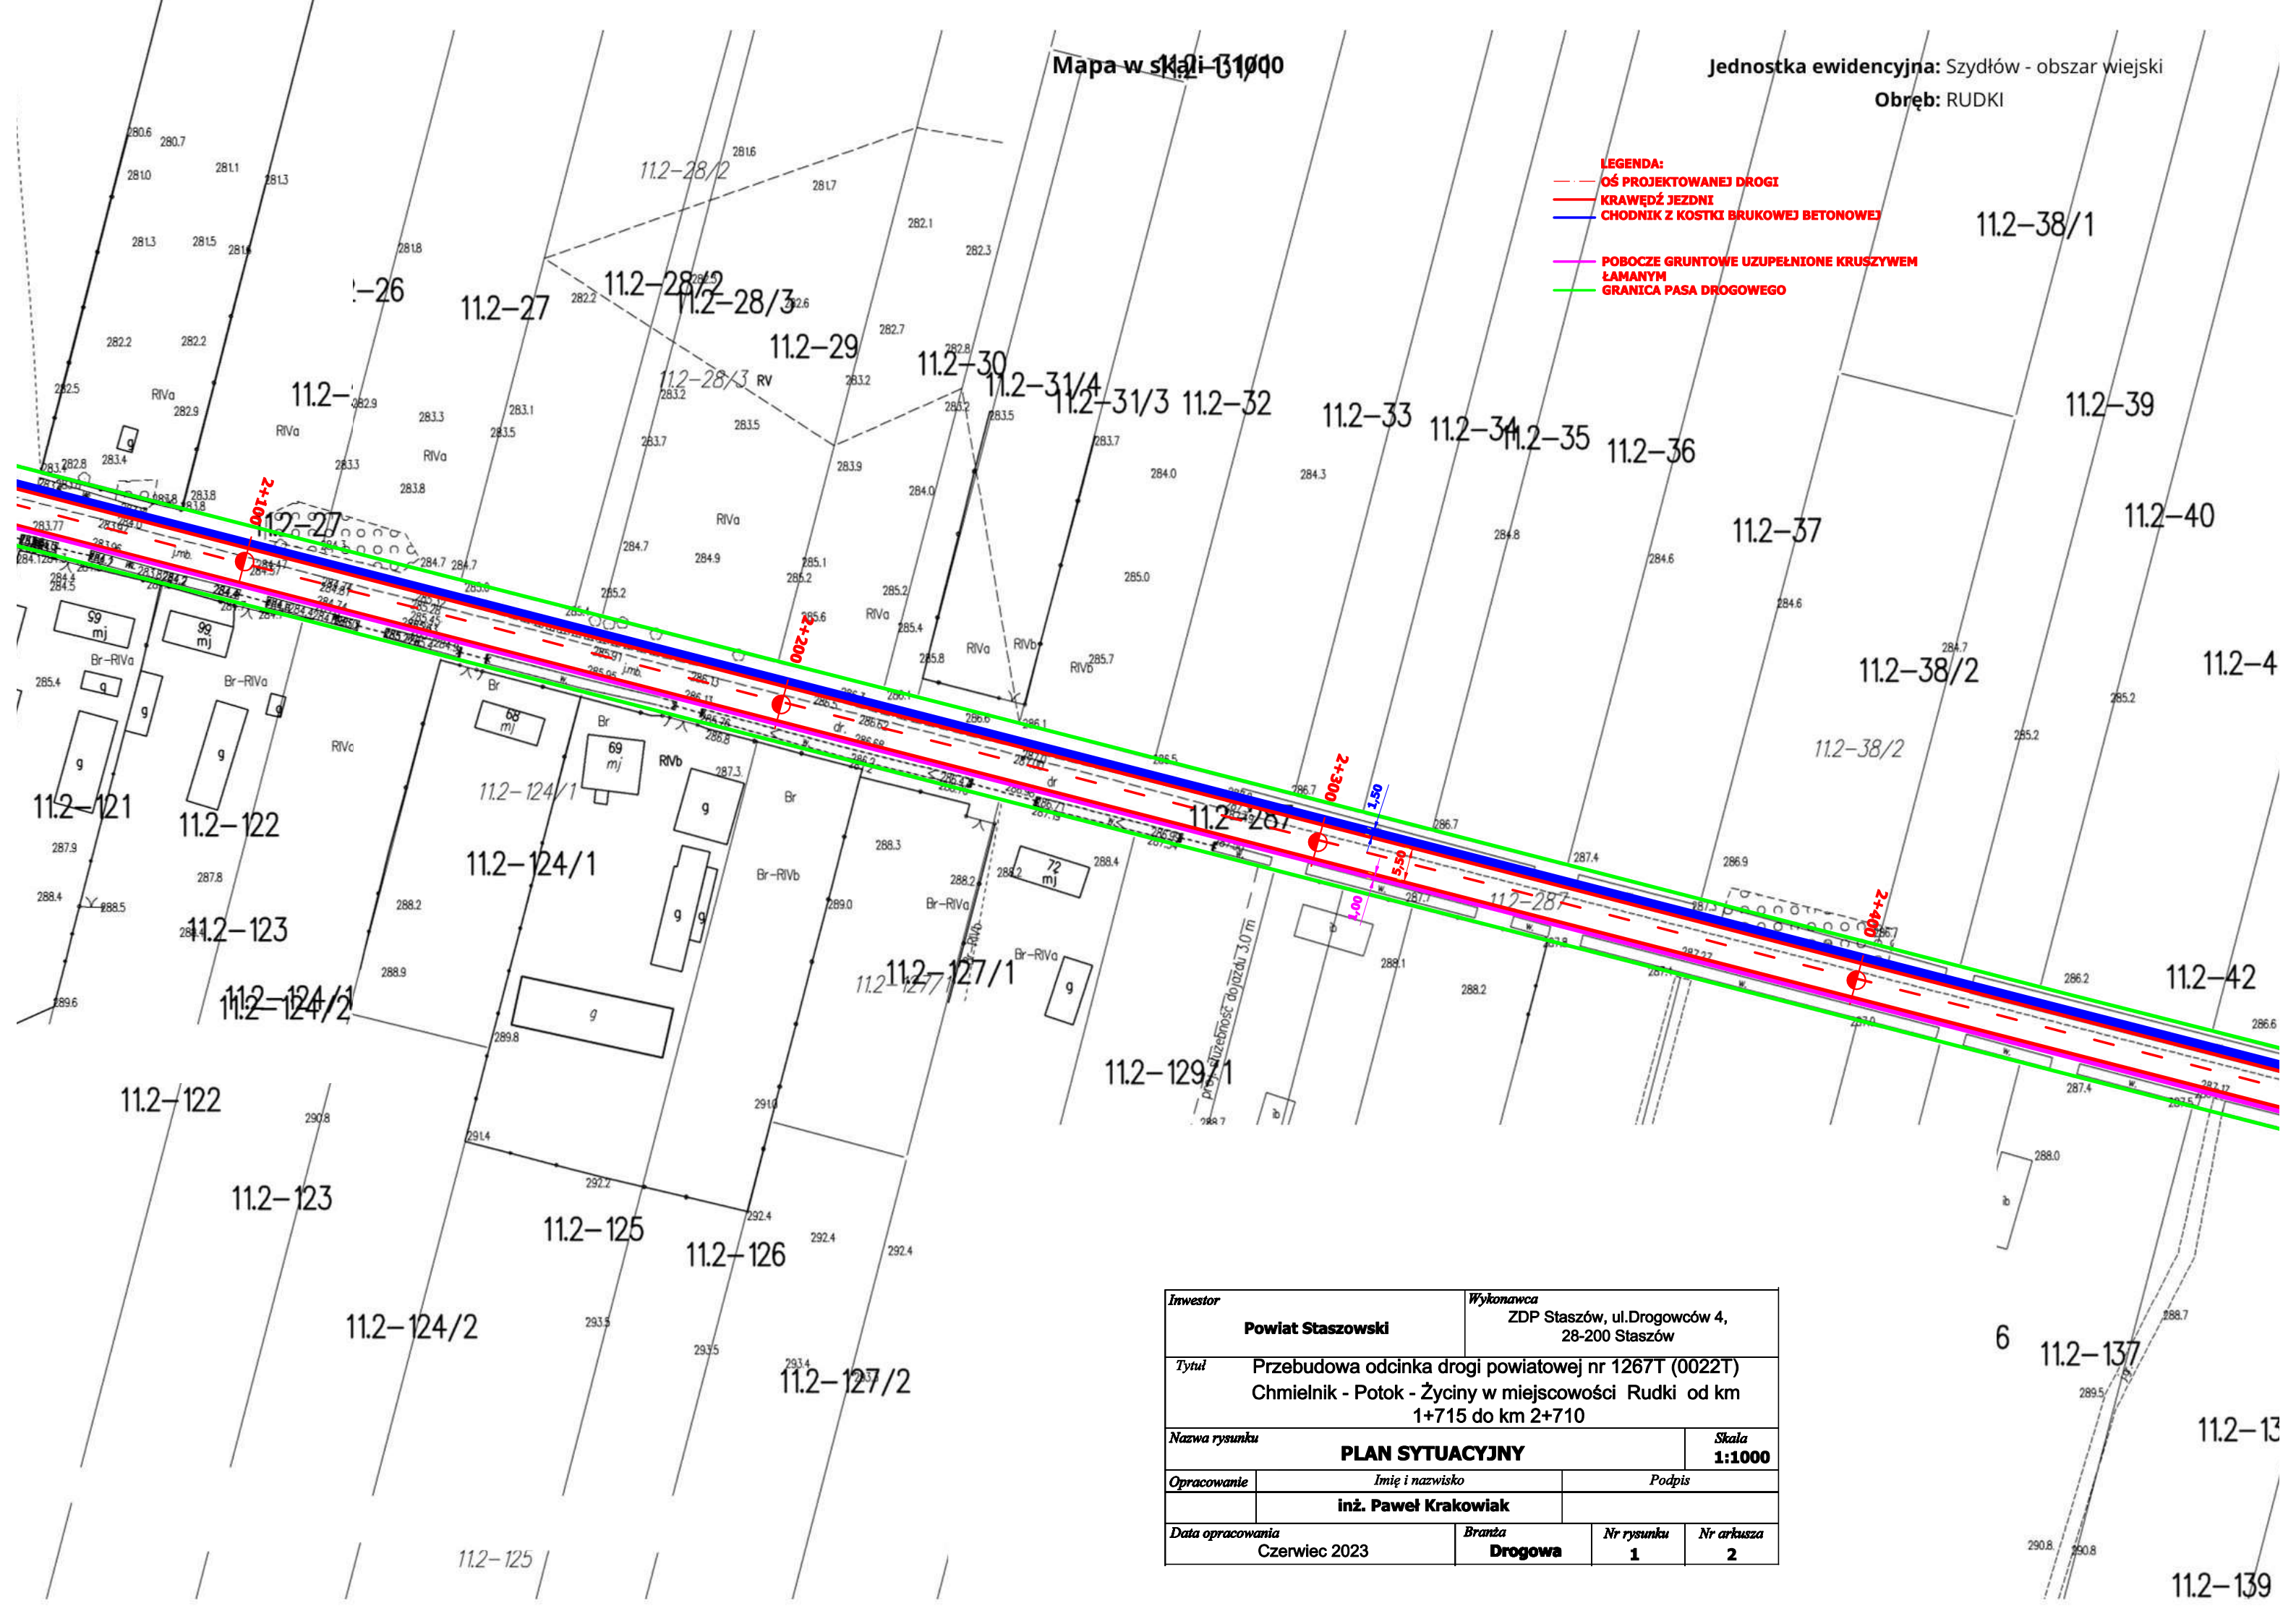

Inwestor		Wykonawca	
Powiat Staszowski		ZDP Staszów, ul.Drogowców 4, 28-200 Staszów	
Tytuł			
Przebudowa odcinka drogi powiatowej nr 1267T (0022T) Chmielnik - Potok - Życiny w miejscowości Rudki od km 1+715 do km 2+710			
Nazwa rysunku			Skala
PLAN SYTUACYJNY			1:1000
Opracowanie	Imię i nazwisko		Podpis
	inż. Paweł Krakowiak		
Data opracowania		Branża	Nr rysunku
Czerwiec 2023		Drogowa	1
			Nr arkusza
			2