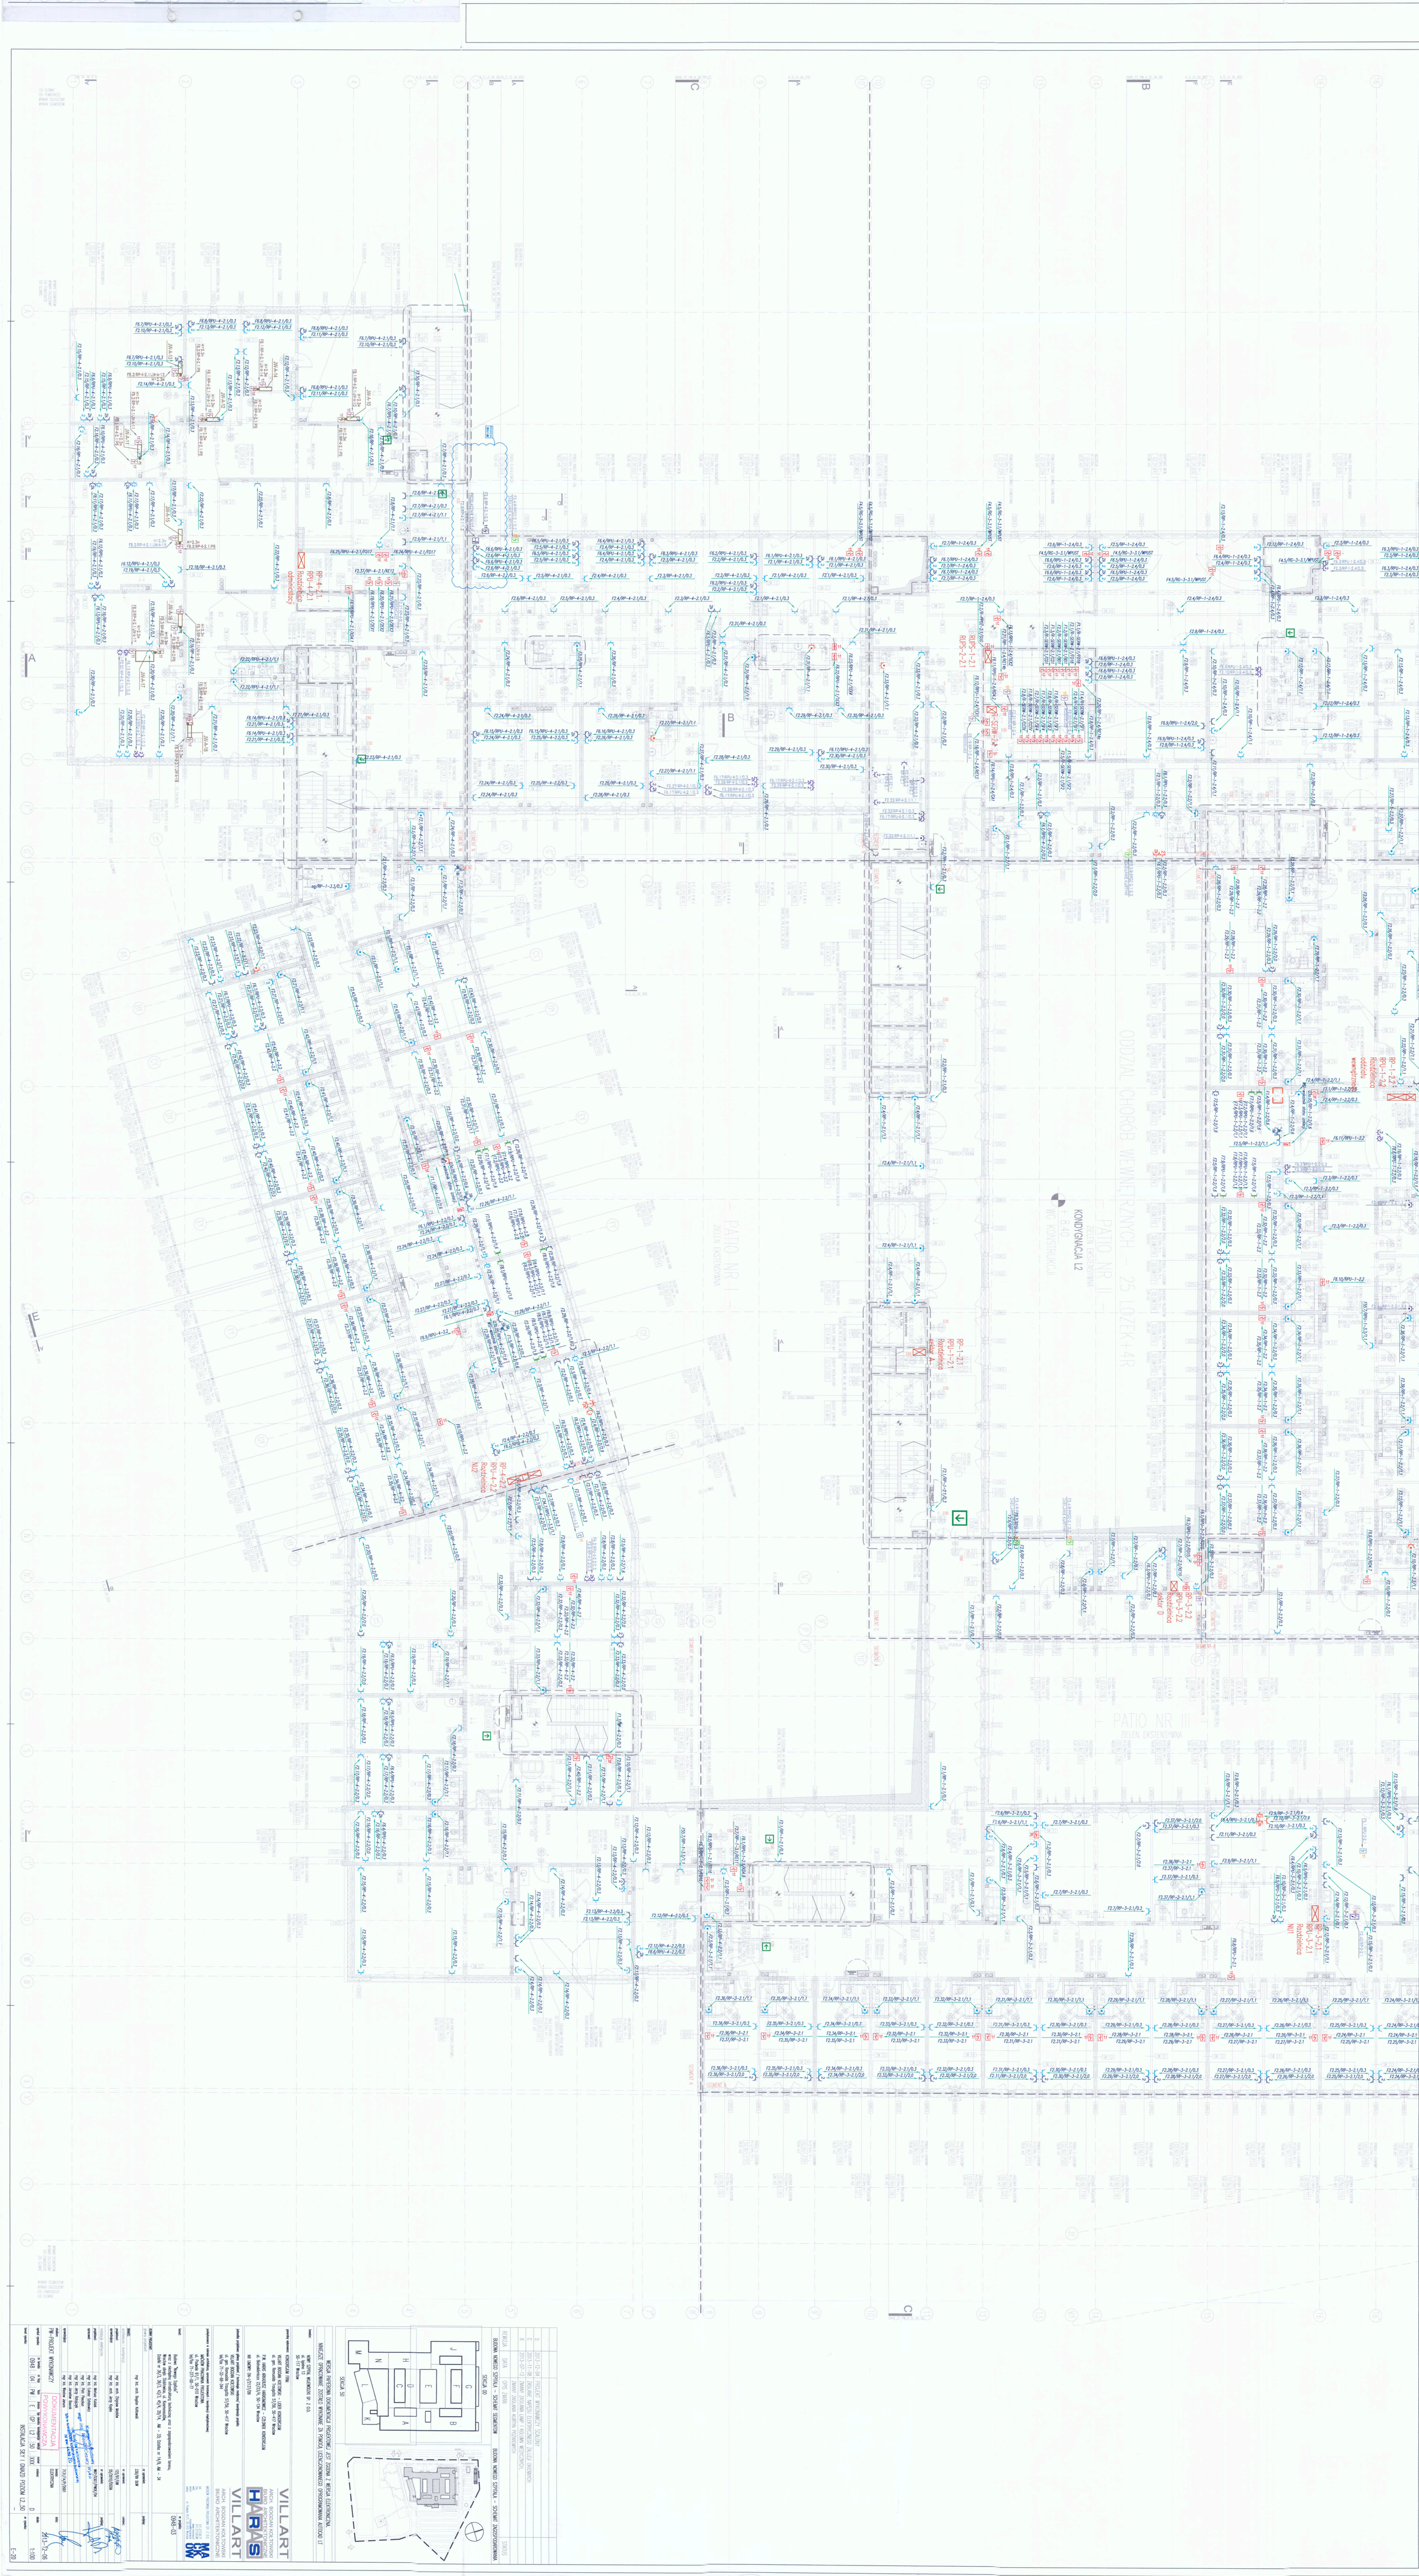

REWIZJA	DATA	OPIS ZMIAN	STATUS
D	2013-12-04	PROJEKT WYKONAWCZY SCALONY	
C	2013-11-08	ZASILANIE NAPĘDU ELEKTRYCZNEGO ŻALUZJI OKIENNYCH	
B	2013-07-12	ZMIANY ZASILANIA LAMP I KOLUMN MEDYCZNYCH	
		ZMIANY ZASILANIA KURTYN POWIETRZNYCH	

BUDOWA NOWEGO SZPITALA – SCHEMAT SEGMENTÓW

BUDOWA NOWEGO SZPITALA – SCHEMAT ZASILANIA

WERSJA PAPIEROWA DOKUMENTACJI PROJEKTOWEJ JEST ZGODNA Z WERSJĄ ELEKTRONICZNĄ.

NINIEJSZE OPRACOWANIE ZOSTAŁO WYKONANE ZA POMOCĄ LICENCJONOWANEGO OPROGRAMOWANIA AUTODAD LT

Inwestor:
NZOZ SZPITAL MIĘDZYNARODOWY SP. Z O.O.
ul. Legnicka 13
54-117 Wrocław

generalny wykonawca: KONSORCJUM FIRM:
VILLART ARCH. BOGDAN KOLTONSKI BIURO ARCHITEKTONICZNE ul. gen. Romualda Traugutta 57/59, 50-417 Wrocław
P.W. HARAS ROKOSZ I HARASIMOWICZ – CZAJKA KONSORCJUM
ul. Bolesławiecka 27/27/1A, 50-134 Wrocław
NIP, I.M.SKRY.: PW-I/2127/09

projektu podstawowego: pełna profesja: Architektura i konstrukcja: kierownik projektu
VILLART ARCH. BOGDAN KOLTONSKI
ul. gen. Romualda Traugutta 57/59, 50-417 Wrocław
tel/fax 71-32-68-344

projektowanie w zakresie adaptacji pomieszczeń i instalacji technologicznych:
MEDICON PROGRAMOWA PRODUKCJA
ul. Podwale 81/1, 50-010 Wrocław
tel/fax 71-327-06-77

temat:
Budowa "Szpitala" wraz z zagospodarowaniem terenu, sieciami technicznymi, drogami wewnętrznymi i parkingami przy ul. Kamionkowskiej, Wrocław obręb Stabłowice, dz. nr 30/3, 43/3, 45/4, 29/14, AM – 33, Dodatki nr 14/9, AM – 34

ZESPÓŁ PROJEKTOWY:
imię i nazwisko | podpis | nr uprawnień
mgr inż. arch. Bogdan Kołtoński | | 2628/90 DUW

UZGODNIENIA:
imię i nazwisko | podpis | nr uprawnień
mgr inż. arch. Zbigniew Modzelis | | 132/93/UM
mgr inż. arch. Jerzy Vaske | | 56/2000/POOA

dodatkowe uzgodnienia:
projektant | imię i nazwisko | nr uprawnień | podpis
mgr inż. Mariusz Gołaś | | WKP/0307/POOL/04 |
opracował: mgr inż. Łukasz Sobolewicz | | WKP/0307/POOL/04 | 17.12.13
mgr inż. Piotr Pleskun | | | 17.12.13
mgr inż. Piotr Pleskun | | | 17.12.13
sprawdzający: mgr inż. Jarosław Bielecki | | | 17.12.13
mgr inż. Wiesław Jaworski | | | 17.12.13

DOKUMENTACJA POWYKONAWCZA

stadium: PW – PROJEKT WYKONAWCZY
branża: ELEKTRYCZNA
nr rysunku: 0948 / 04 / PW / E / GP / L2 / 50 / XXX
tytuł rysunku: INSTALACJA SAT I GNIAZD POZIOM L2 -50
skala: 1:100
data: 2013-12-06
nr rysunku: E-20