



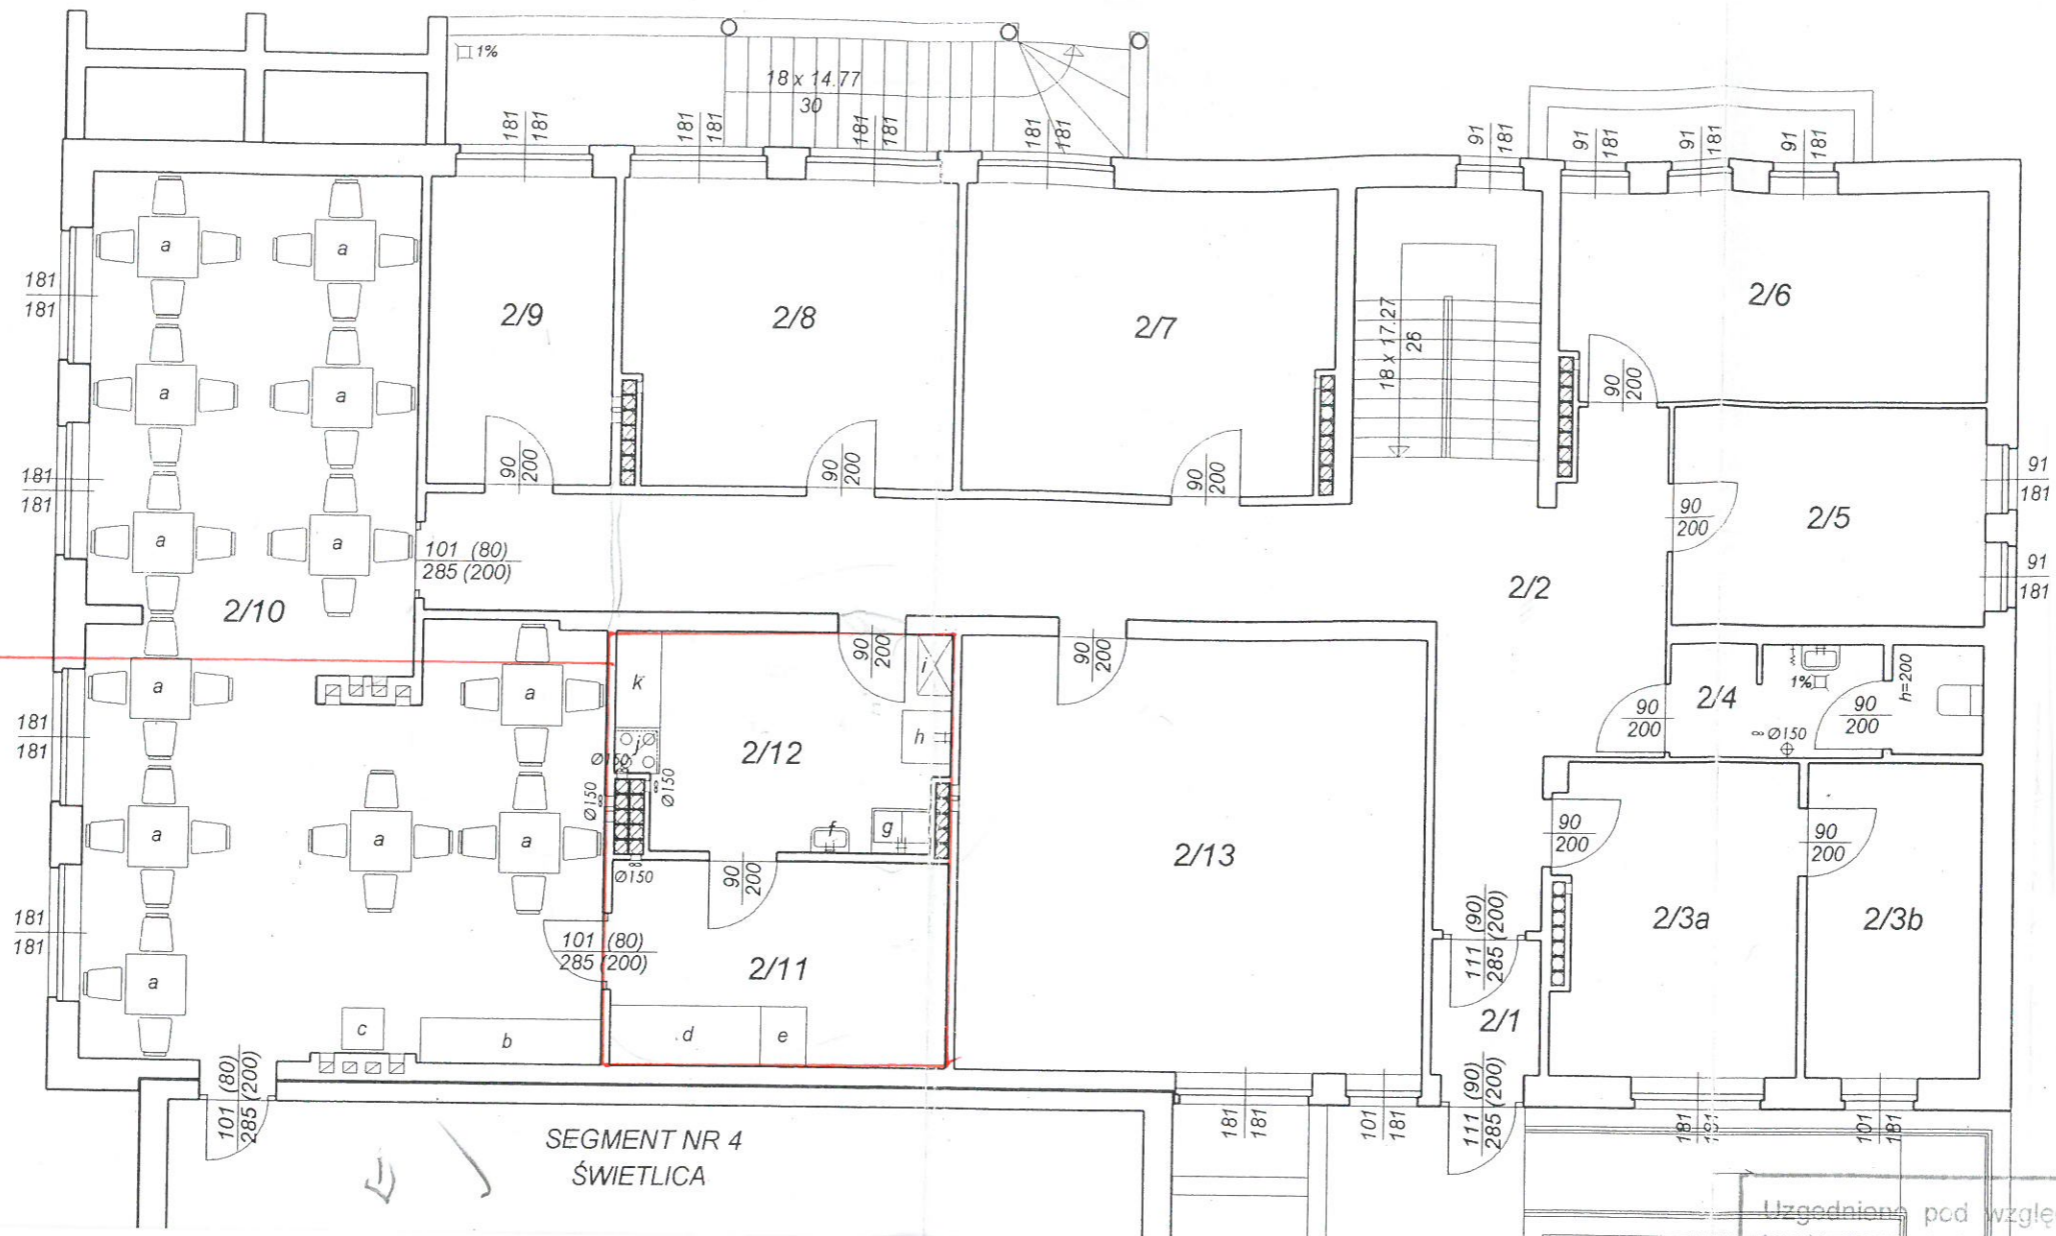

SEGMENT NR 4
ŚWIETLICA

Uzgodniono pod względem
zdrówotnych bez zas