


BUDYNEK ISTN

BUDYNEK PROJEKTOWANY

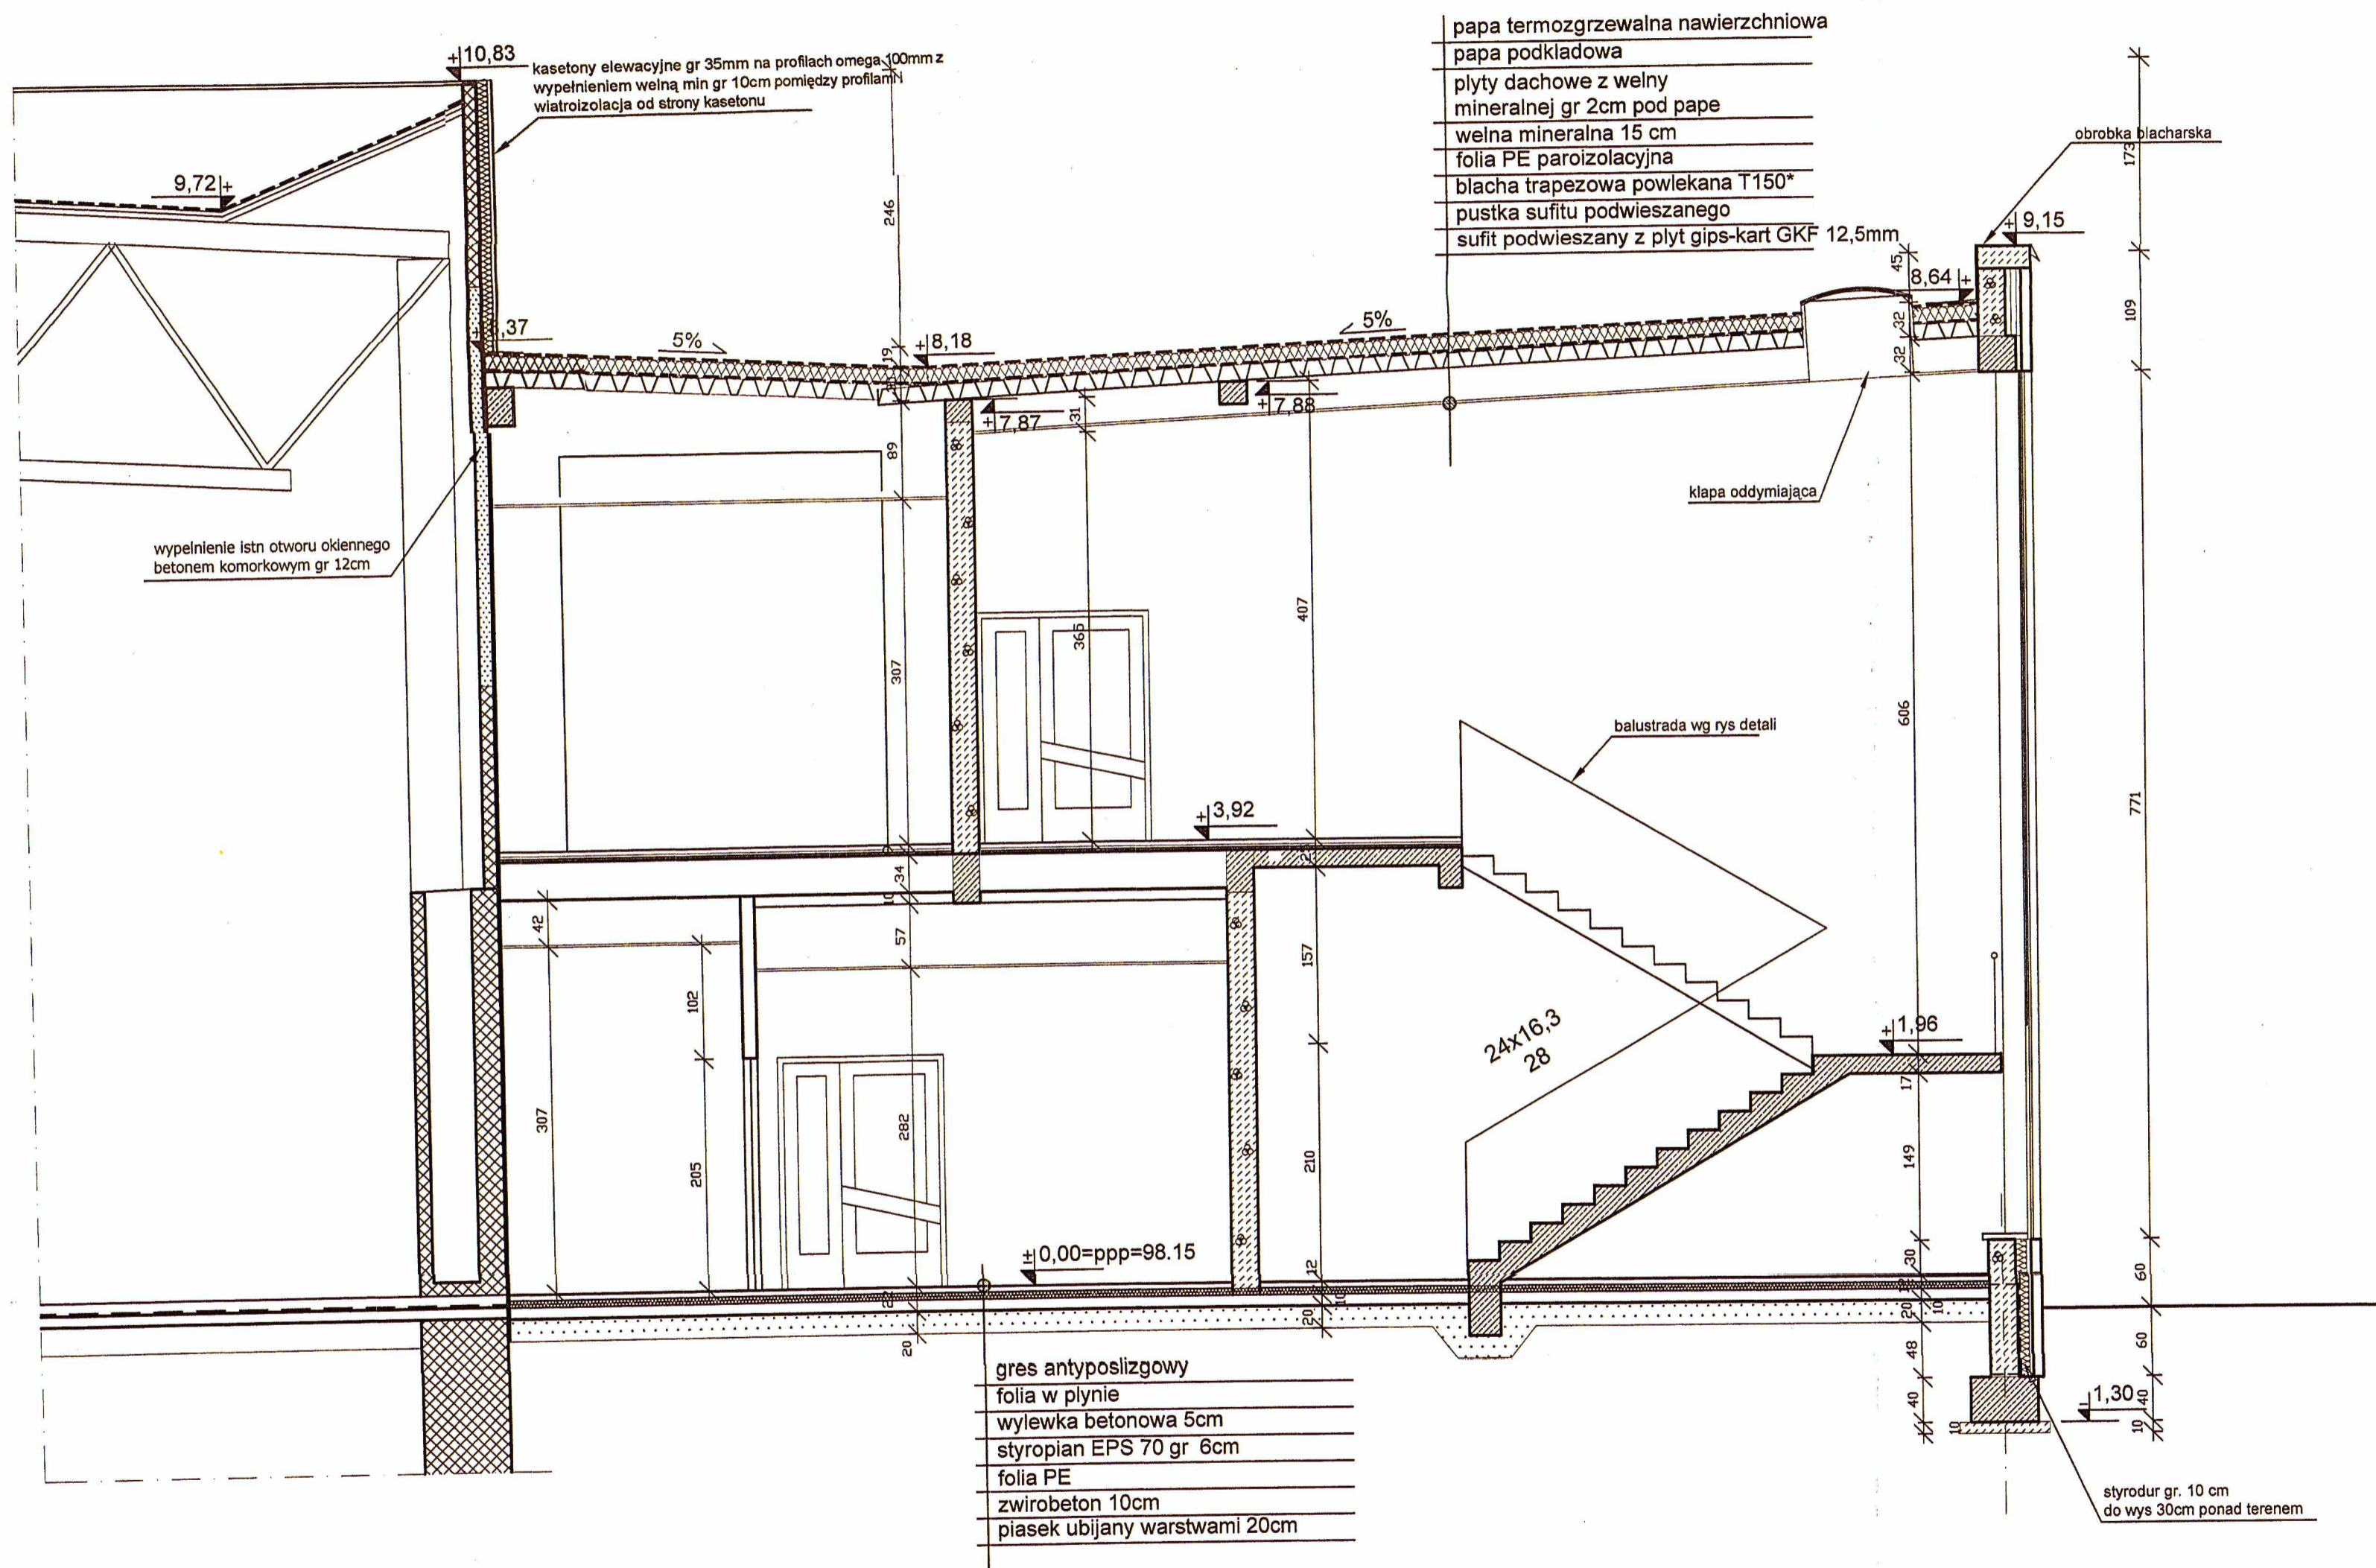

STAROSTWO POWIATOWE  
 w Pruszkowie (3)  
 ul. Staszica 1; 05-800 Pruszków  
 tel. 738-14-00; fax 728-92-47

PRZEKROJ A2 - A2 1:50

CENTRUM SPORTU SZKOLNEGO - II ETAP MIEDZYSZKOLNY OSRODEK SPORTU ul. Gomulinskiego 4, Pruszków		
Jednostka projektowa: AB Pracownia Projektowa Marcin Bujnowski, ul. Focha 91 tel/fax (022) 728-77-81 e-mail: jmbpro@orange.pl		
ARCHITEKTURA	PRZEKROJ A2 - A2	1:50
arch. Marcin Bujnowski, upr. BI 229/94 MA-0118		
arch. Joanna Bujnowska		
Sprawdził: arch. Zuzanna Bujnowska BL 26/01, PD-0029	data maj 2007	nr rys 6