


Elewacja wrót


UWAGA:
Liczba, wymiary, poziomy detalu ubu bram mają być identyczne

UWAGA:
W ramach etapu II (montażu wrót po lewej stronie) należy zamontować w nadprożu blacharkę (maskownicę) w celu ujednolicenia linii nadproży obu bram


AEROKLUB SZCZECIŃSKI

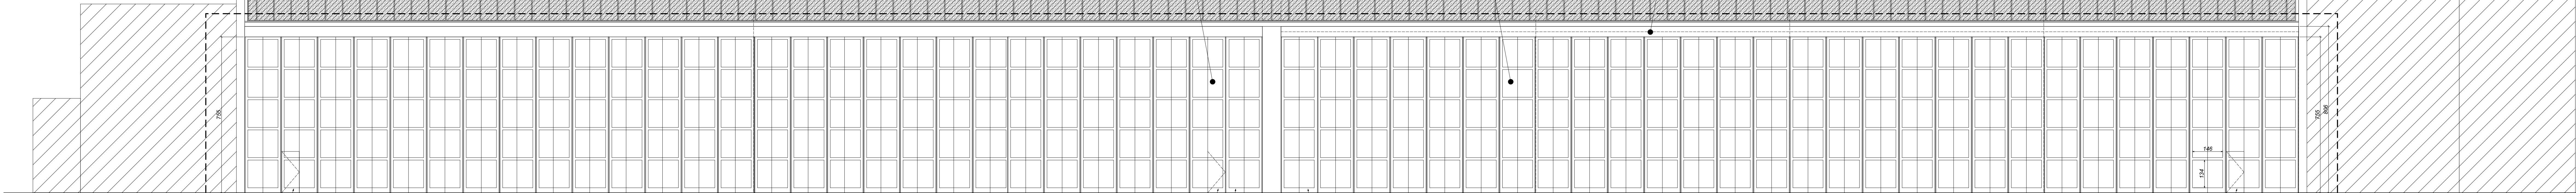

Widok modułów odtwarzających historyczny podział bramy

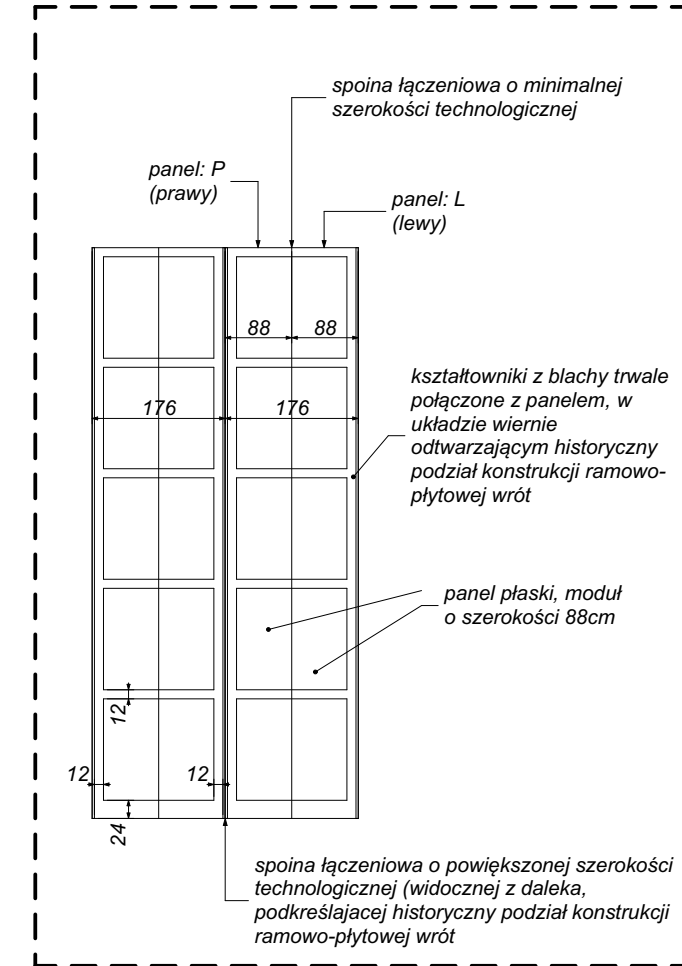

Rzut wrót

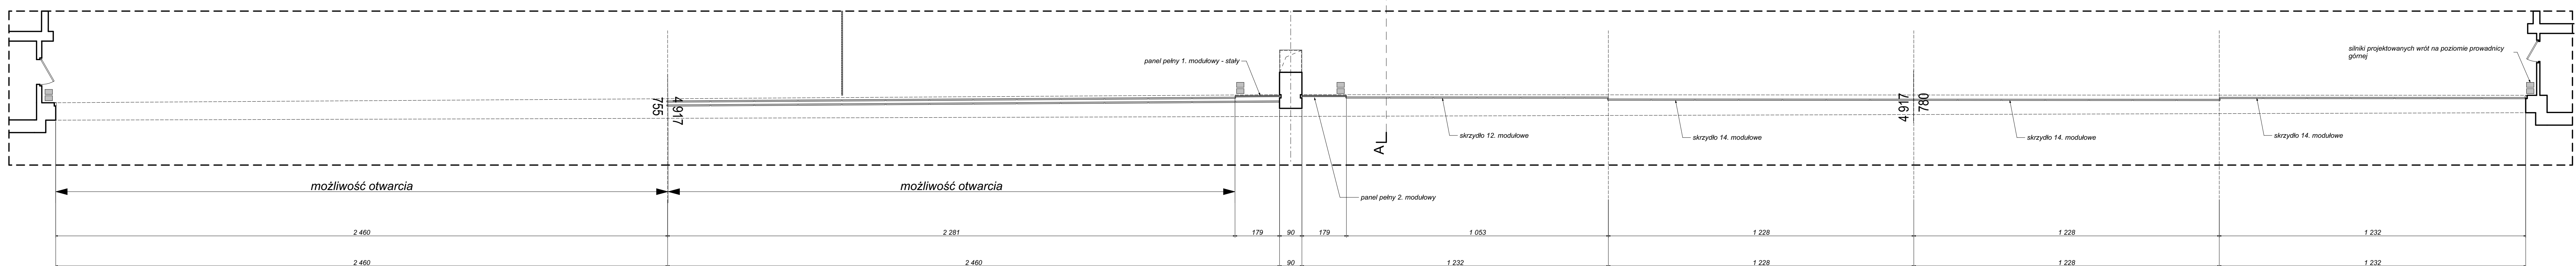

Schemat otwarcia - zamknięcia bramy

