


ZAKRES ROBÓT

1. Demontaż wszelkich elementów zewnętrznych
2. Demontaż instalacji odgromowej i pokrycia dachowego
3. Ocieplenie przestrzeni międzydachowej przez wstrzyknięcie granulatu z wełny mineralnej o grubości 25cm
4. Wymiana pokrycia dachowego
5. Obróbka blacharska kominów
6. Montaż instalacji odgromowej
7. Montaż nowego orywnowania

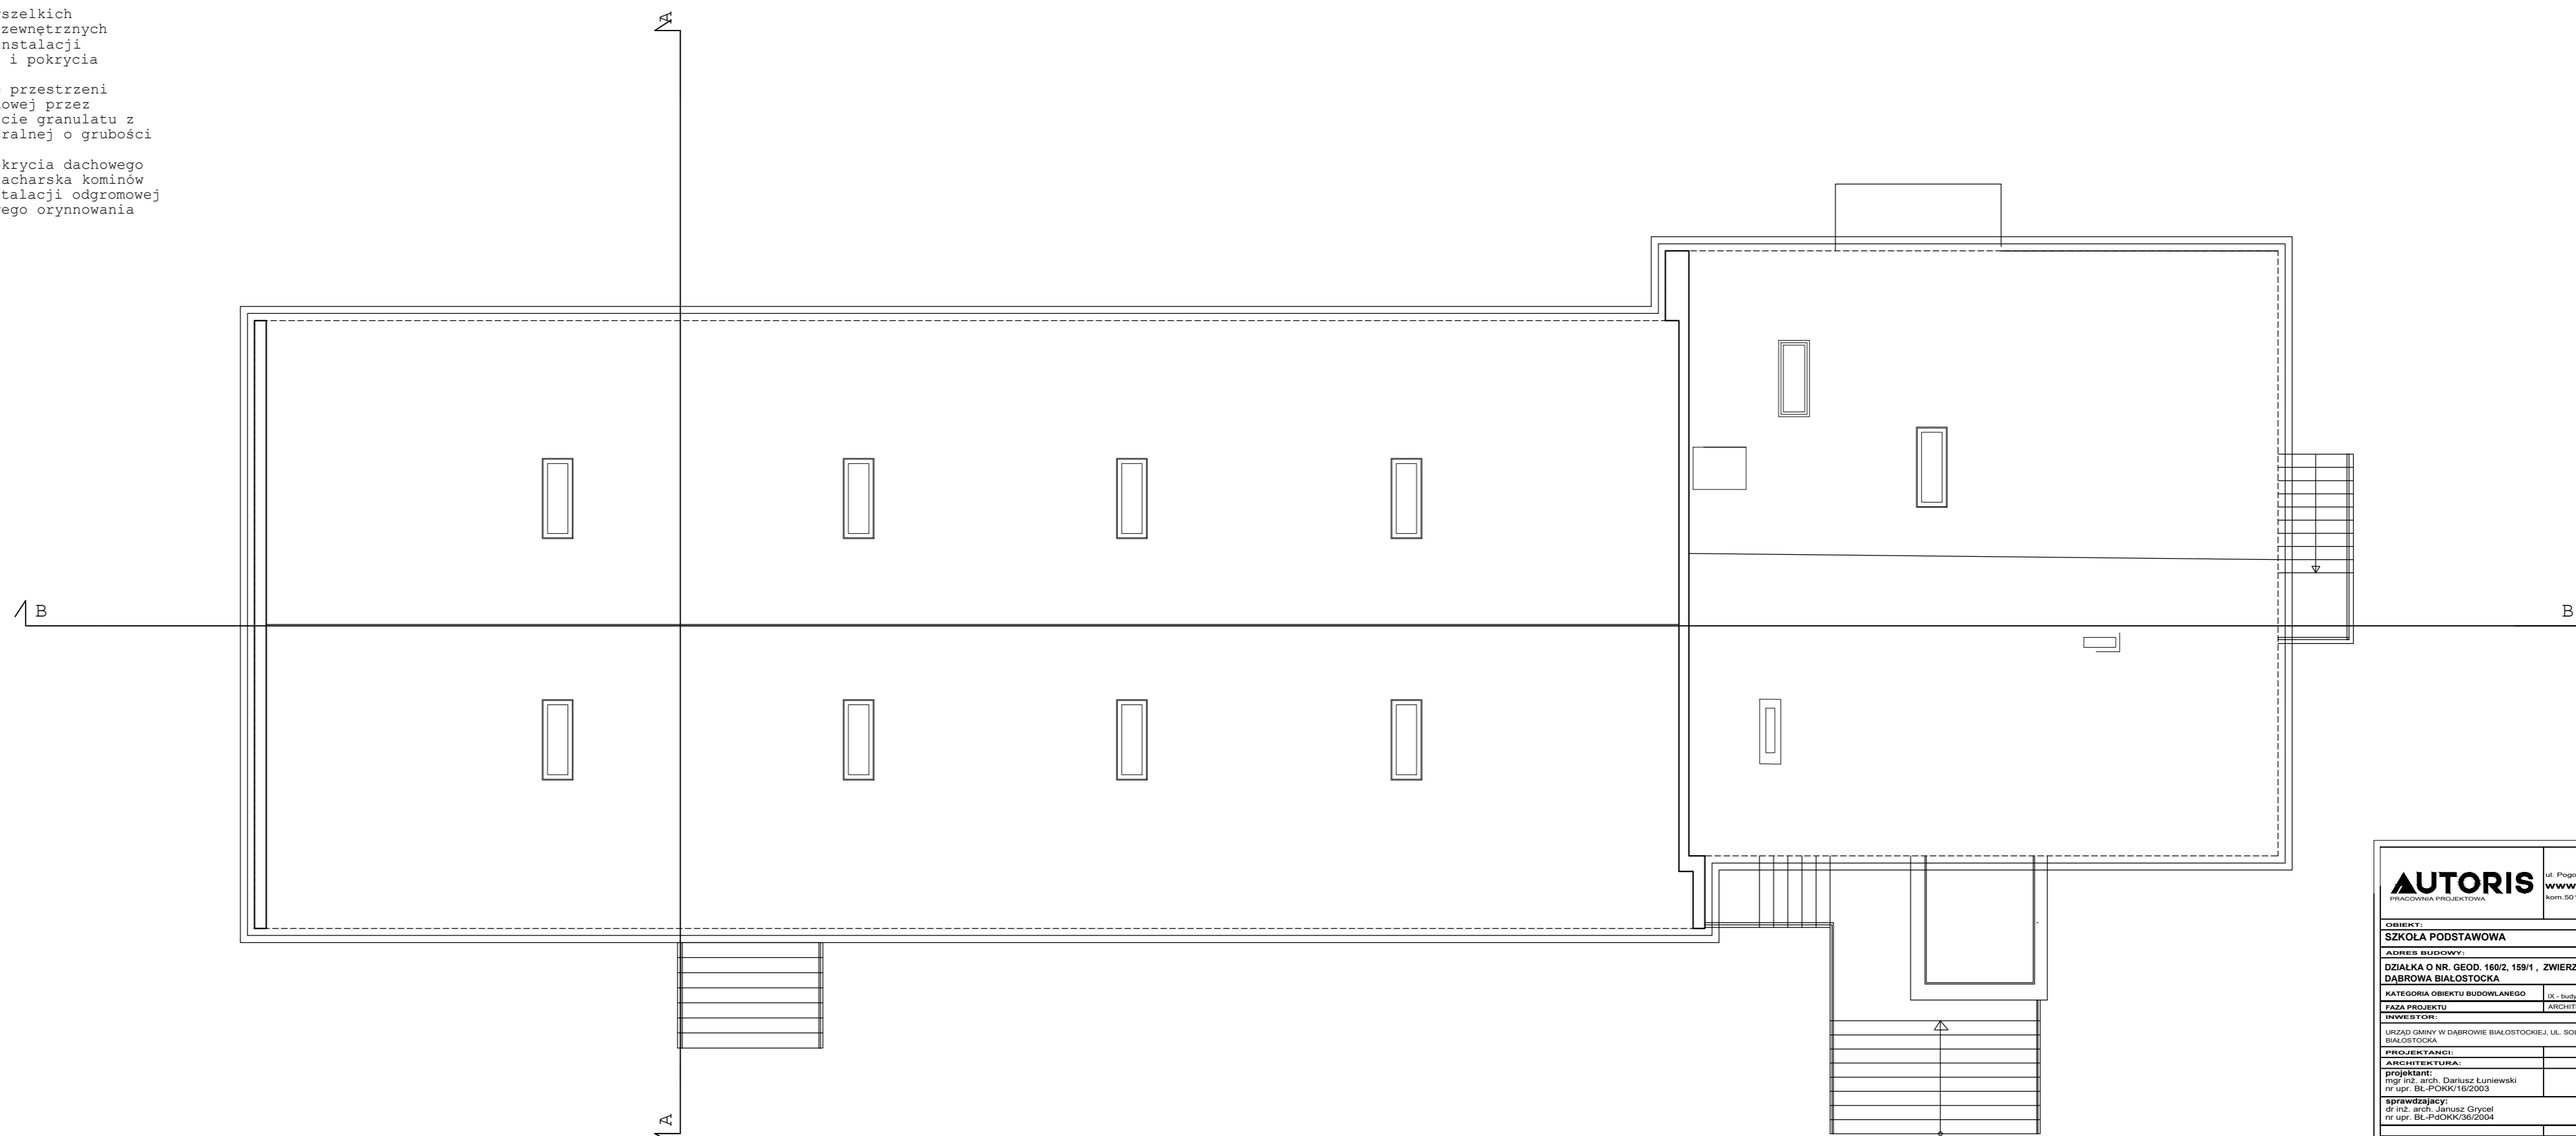

AUTORIS PRACOWNIA PROJEKTOWA		ul. Pogodna 9 lok.19 15-345 Białystok www.autoris.com.pl korn.501099632 e_mail: autoris@o2.pl	
OBIEKT: SZKOŁA PODSTAWOWA			
ADRES BUDOWY: DZIAŁKA O NR. GEOD. 160/2, 159/1, ZWIERZYNEC WIELKI, 16-200 DĄBROWA BIAŁOSTOCKA			
KATEGORIA OBIEKTU BUDOWLANEGO	IX - budynek kultury i oświaty		
FAZA PROJEKTU	ARCHITEKTONICZNO - BUDOWLANA		
INWESTOR: URZĄD GMINY W DĄBROWIE BIAŁOSTOCKIEJ, UL. SOLIDARNOŚCI 1, 16-200 DĄBROWA BIAŁOSTOCKA			
PROJEKTANCI:			
ARCHITEKTURA:			
projektant: mgr inż. arch. Dariusz Lumieński nr upr. BL-POKK/16/2003			
sprawdzający: dr inż. arch. Janusz Gryoci nr upr. BL-POKK/06/2004			
INSTALACJE SANITARNE:			
projektant:			
TYTUŁ RYSUNKU: RZUT DACHU			
SKALA:	DATA:	NR RYS.:	NR STR.:
1:100	31.05.2021	A.4	