


**LEGENDA**

- krawężł jedni z betonu asfaltowego
- krawężł zjazdu z betonu asfaltowego
- krawężł pobocza z kruszywa kamiennego
- przepust pod zjazdem
- przepust drogowy
- rów drogowy odprowadzający
- bariera energochłonna
- linia rozgraniczająca teren inwestycji
- istniejący pas drogi gminnej

- nawierzchnia jezdni z betonu asfaltowego KR2 gr. 4 cm
- nawierzchnia pobocza z kruszywa kamiennego gr. 10 cm
- nawierzchnia zjazdów z betonu asfaltowego gr. 4 cm
- powierzchnia terenów zielonych
- umocnienie skarp i dna rowu płytami ażurowymi

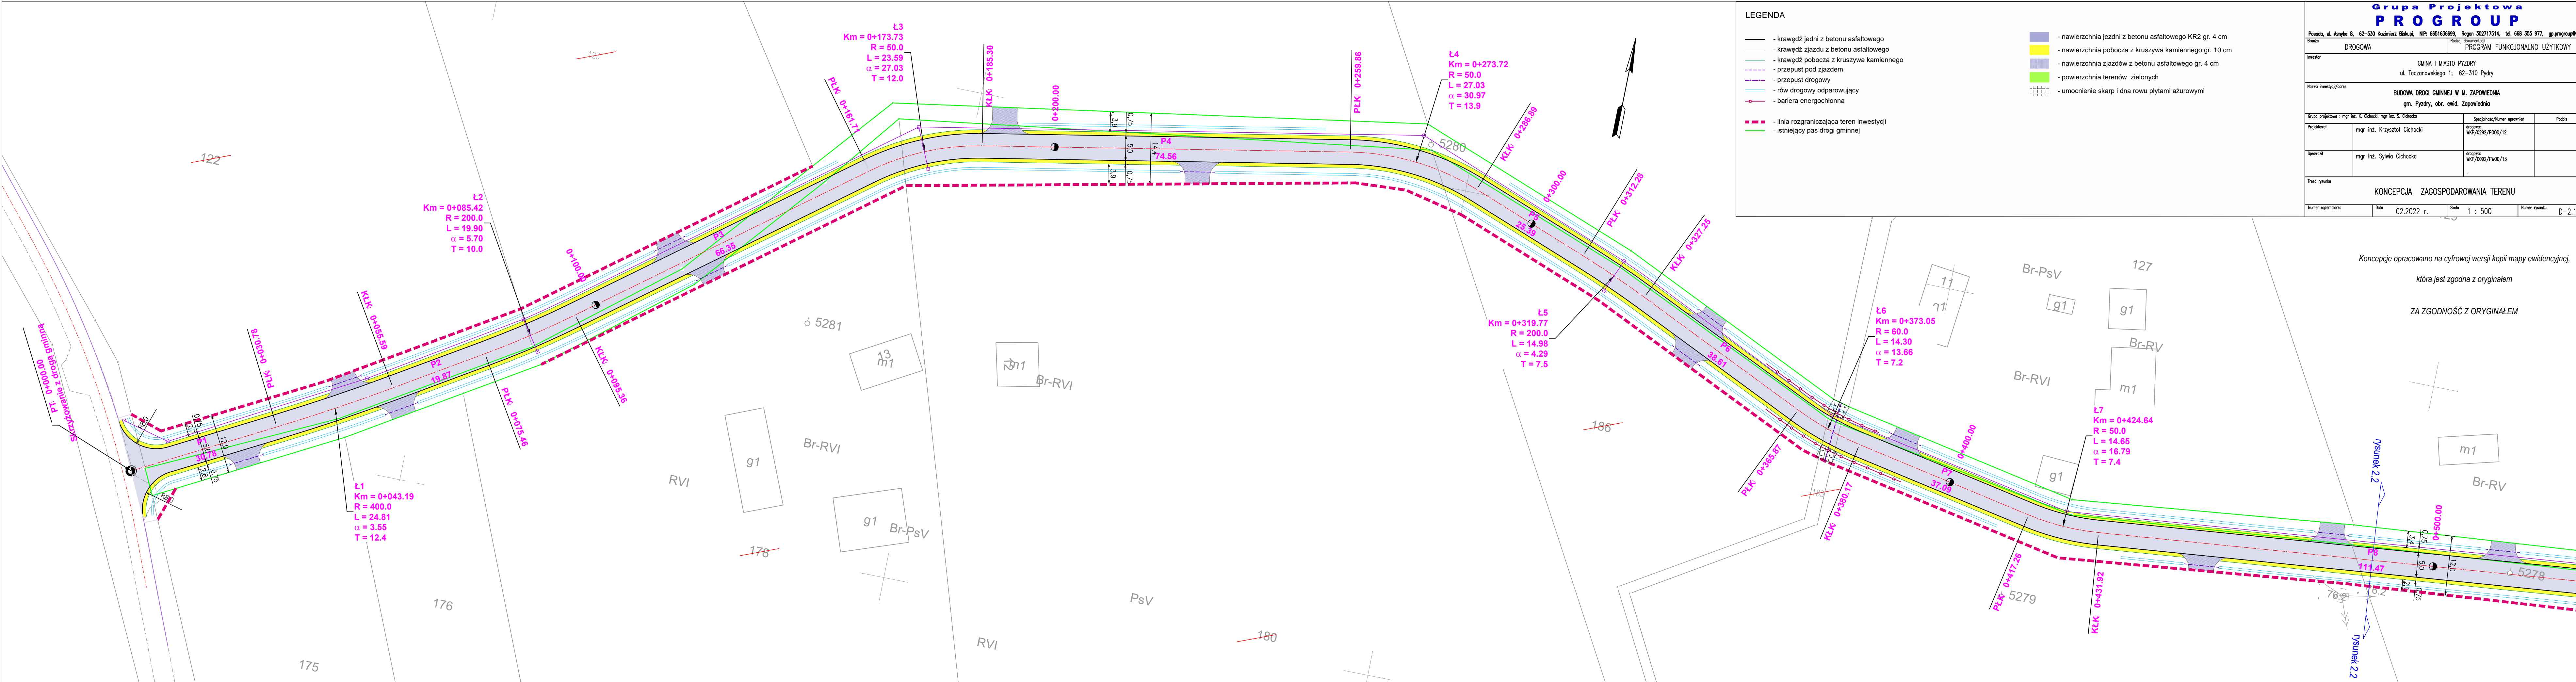

Koncepcje opracowano na cyfrowej wersji kopii mapy ewidencyjnej,  
która jest zgodna z oryginałem  
ZA ZGODNOŚĆ Z ORYGINAŁEM