


Budynek Przedzszkola (bryła stara i nowa)
 Barczewo ul. Słowackiego

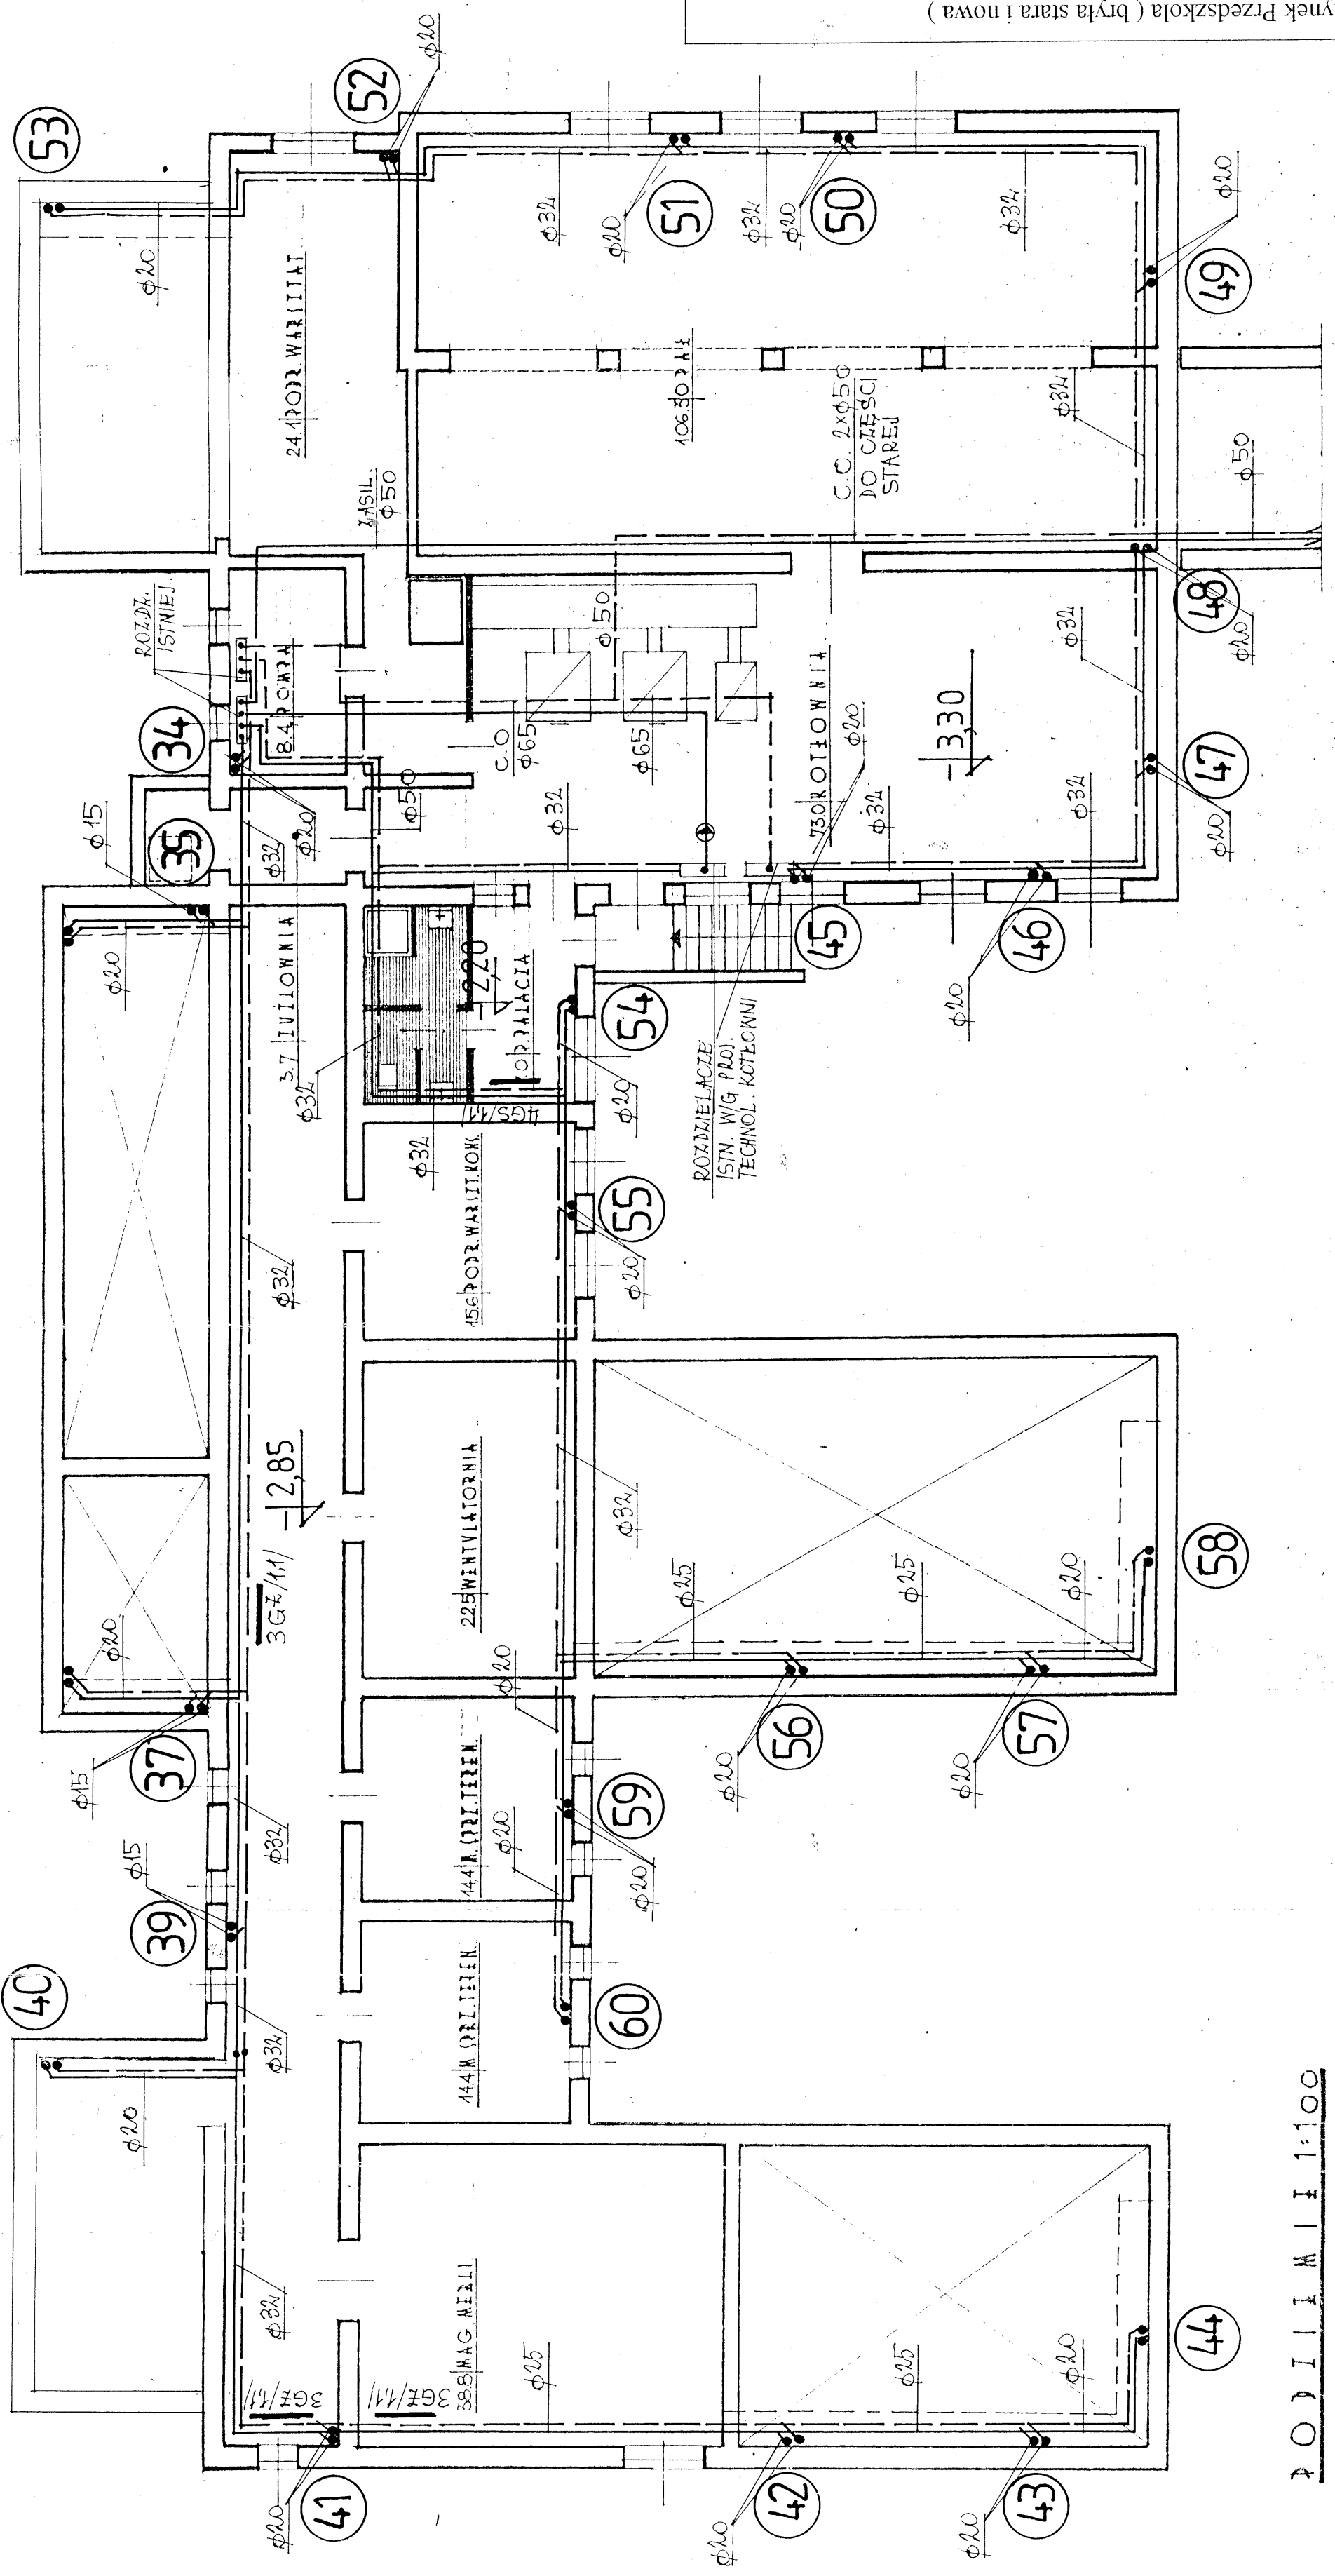

P O D Z I E M N I 1:100