


II PIĘTRO

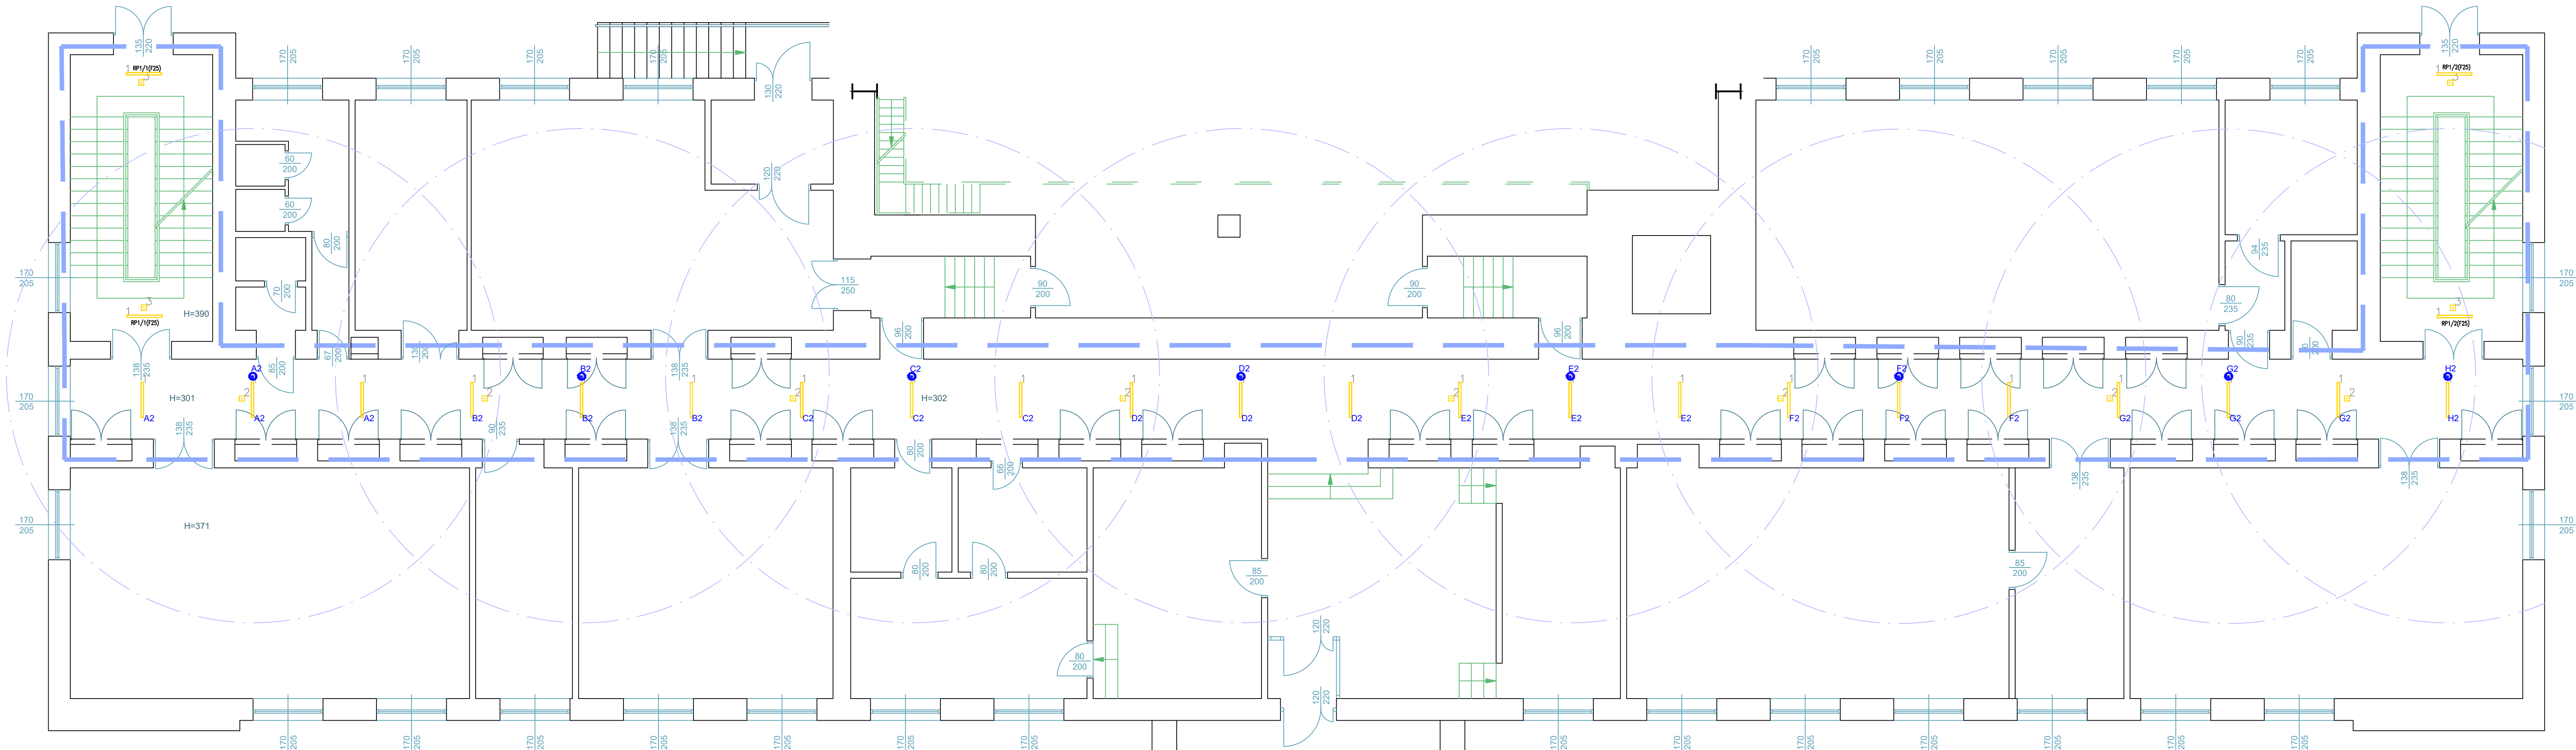

LEGENDA:

- ZAKRES OPRACOWANIA
- OPRAWA CROCUS N
OPAL CMW 840 46 1255
- OPRAWA AWARYJNA
ONTEC R C1 AT
- OPRAWA AWARYJNA
ONTEC R M1 AT
- CZUJNIK RUCHU PIR
(min. strefa wykrywania
R=6m)

TABELA PODZIAŁU OBWODÓW		
POZIOM	ZASILANIE Z:	OZN. OPRAWY
-1	RP01	A0, C0, E0
	RP02	B0, D0
0	RP11	A1, C1, E1, G1
	RP12	B1, D1, F1, H1
1	RP21	A2, C2, E2, G2
	RP22	B2, D2, F2, H2
2	RP31	A3, C3, E3, G3
	RP32	B3, D3, F3, H3

Jednostka projektowa: ELTRIX PIOTR SZYMAŃSKI 05-420 Józefów ul. Bema 43 Biuro: Warszawa ul. Oleka 23, p.106 www.eltrix.net adres email: eltrix@onet.pl	
Inwestor:	Zakład Unieszkodliwiania Odpadów Promieniotwórczych ul. Andrzeja Soltana 7, 05-400 Otwock - Świerk
Obiekt:	Zakład Unieszkodliwiania Odpadów Promieniotwórczych ul. Andrzeja Soltana 7, 05-400 Otwock - Świerk
Nazwa projektu: Wykonanie remontu oświetlenia w budynku biurowym	
Nazwa rysunku: Rzut opraw oświetleniowych - II PIĘTRO (poz. 2)	Numer rysunku: IE-04
Imię i nazwisko, nr uprawnień:	
Projektował: mgr inż. Arkadiusz Nędział, LUB/0201/PWBE/21	Podpis
Projektował: inż. Przemysław Jarek	
Faza: PROJ. WYKONAWCZY	Branża: ELEKTRYCZNA
Data: LISTOPAD 2023	Revizja: W 0.0
Skala: -	