Prezydent Miasta Bydgoszczy
ul. Jezuicka 1
85-102 Bydgoszcz
tel. 52 5858367

Nr sprawy: **WMG-I.6621.5346.2021**

Województwo: **kujawsko-pomorskie**
Powiat: **M. BYDGOSZCZ**
Gmina: **M. Bydgoszcz**
Jednostka ew.: **046101_1 - Miasto Bydgoszcz**
Obręb: **0116 - 0116**
Arkusz mapy: **-**
Numer działki: **1/4**

WYRYS Z MAPY EWIDENCYJNEJ

Skala 1:500

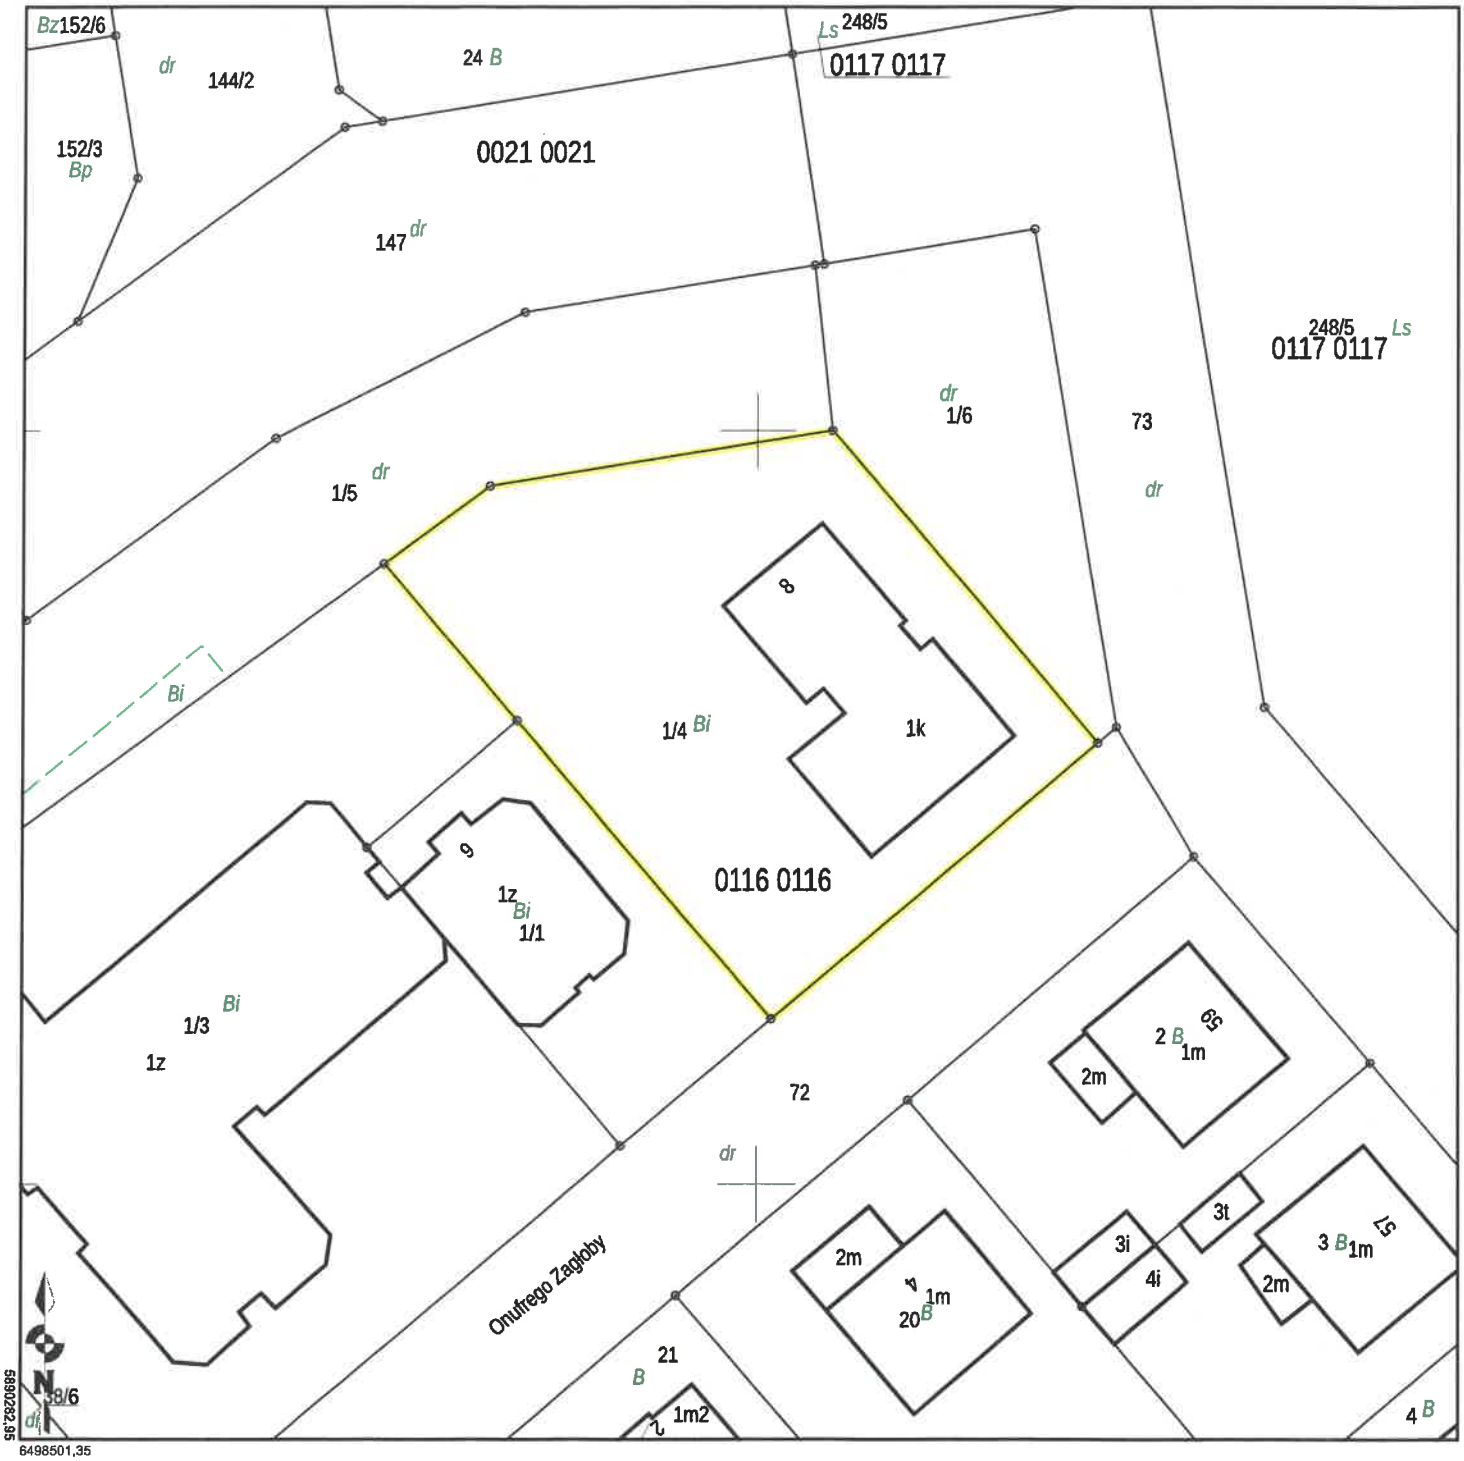

Sporządził(a): Joanna Suszek-Zabrocka, według stanu na dzień: 2021-11-29

Adnotacje:

URZĄD MIASTA BYDGOSZCZY

(Pieczęć urzędowa)

(Imię i nazwisko oraz stanowisko służbowe osoby reprezentującej organ)

Z up. PREZYDENTA MIASTA
Joanna Suszek-Zabrocka
Inspektor w Wydziale
Mienia i Geodezji

(Data i podpis)