

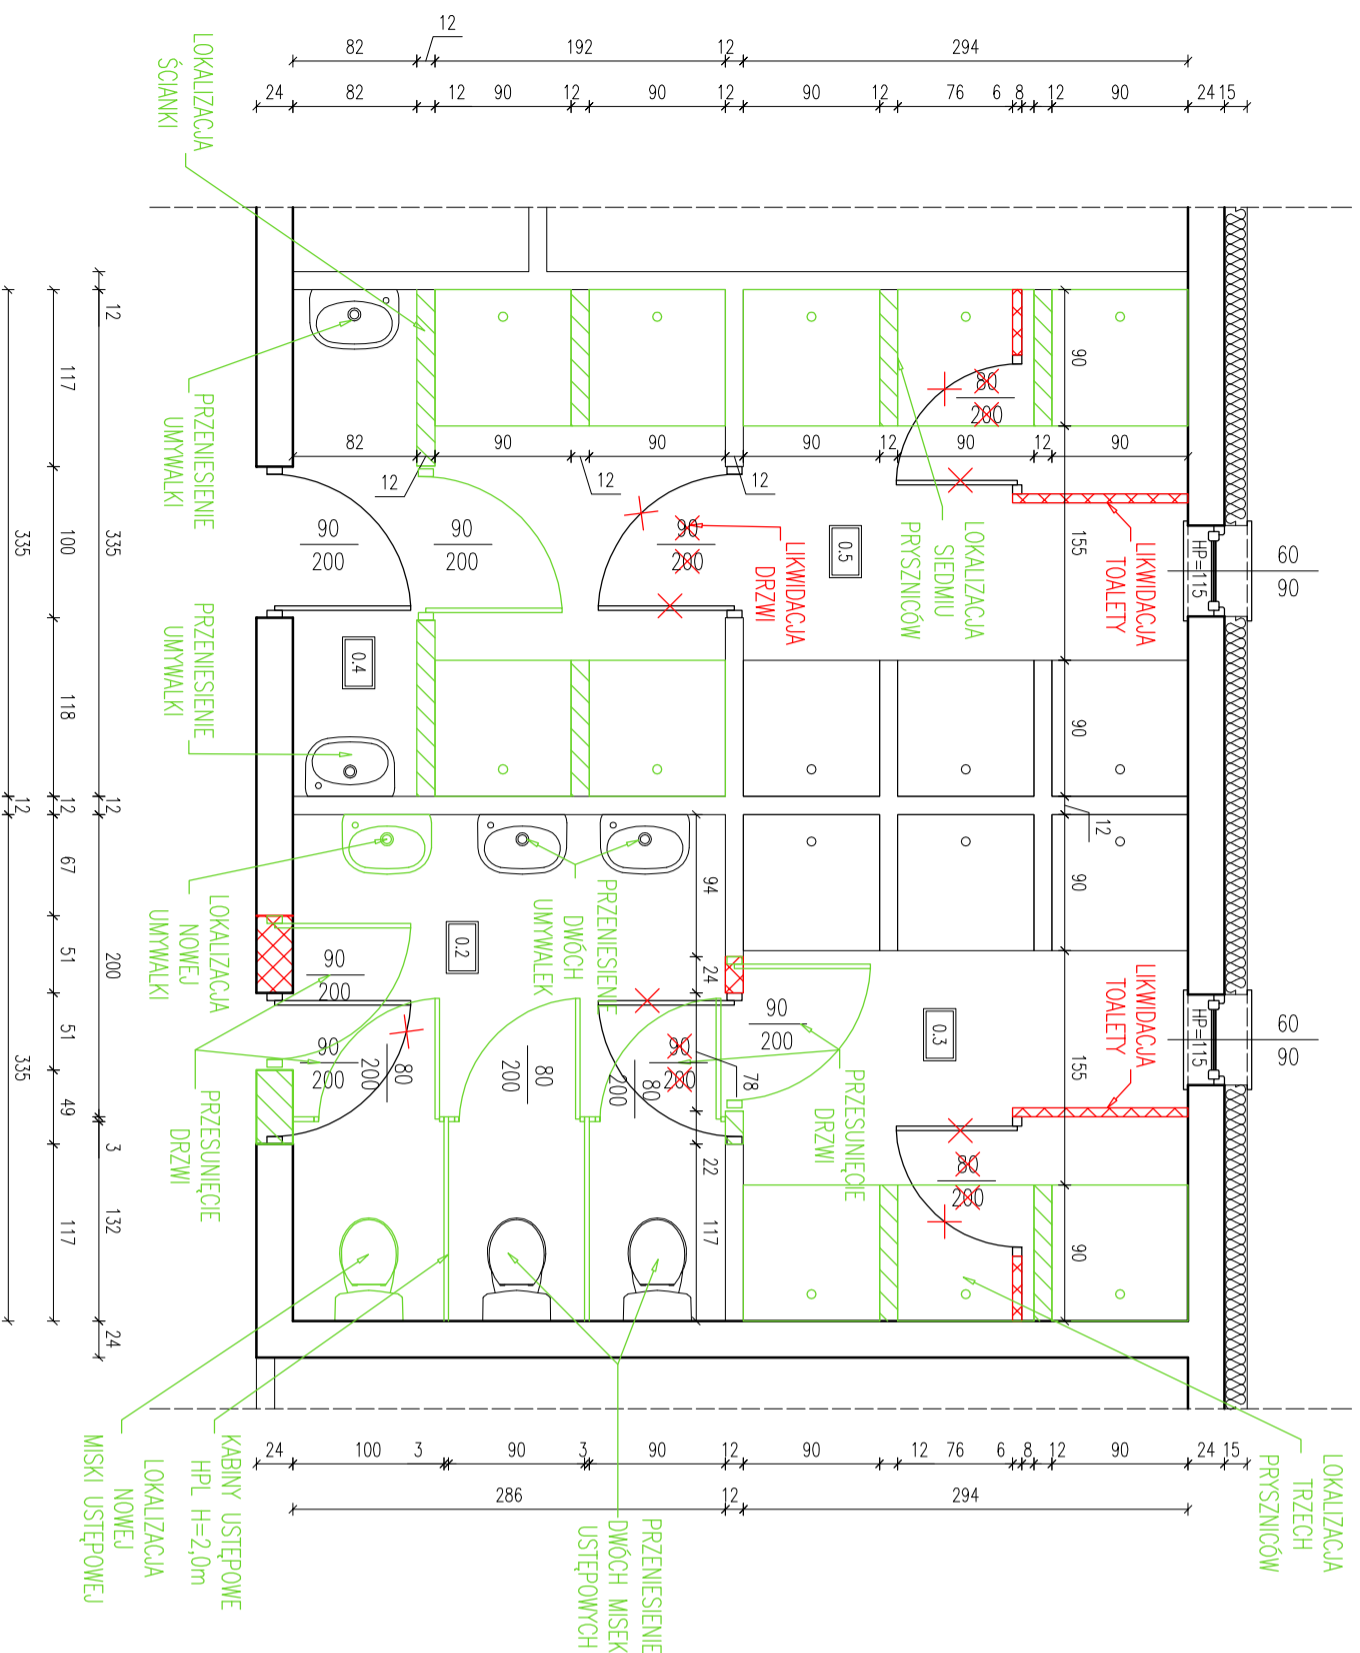


-ŁAZIENKI-

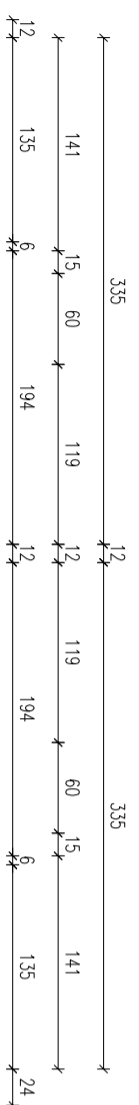

-SŁOWNIA-

LIKwidACJA DRZWI

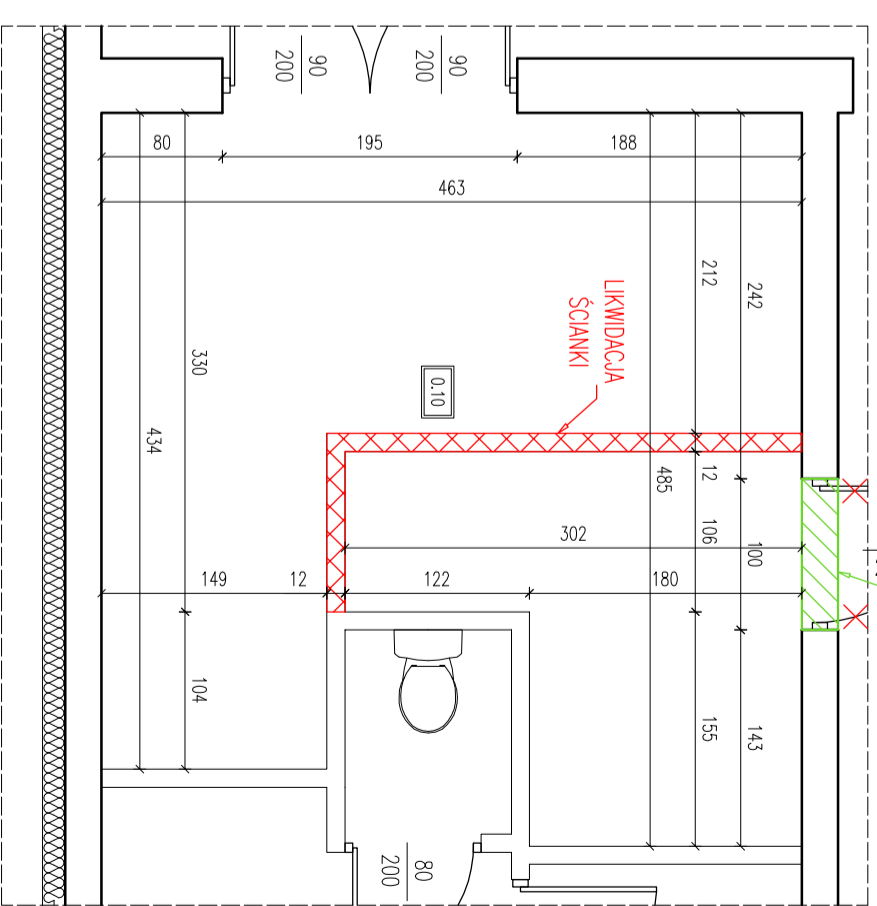

BUDYNEK NR 1
WOLA UHRUSKA, UL. SZKOŁNA 2
-REMONT POMIESZCZEN-
skała 1:50

ZMIANY

LEGENDA:
 - ZAMUROWANA, NOWA ŚCIANA
 - WYKUCIA, NOWE OTWORY

NR POM.	NAZWA	Powierzchnia [m ²]

LEGENDA:
 - ZAMUROWANA, NOWA ŚCIANA
 - WYKUCIA, NOWE OTWORY

NR POM.	NAZWA	Powierzchnia [m ²]
0.10	ŁAZIENKA	19.62
	SUMA	19.62