

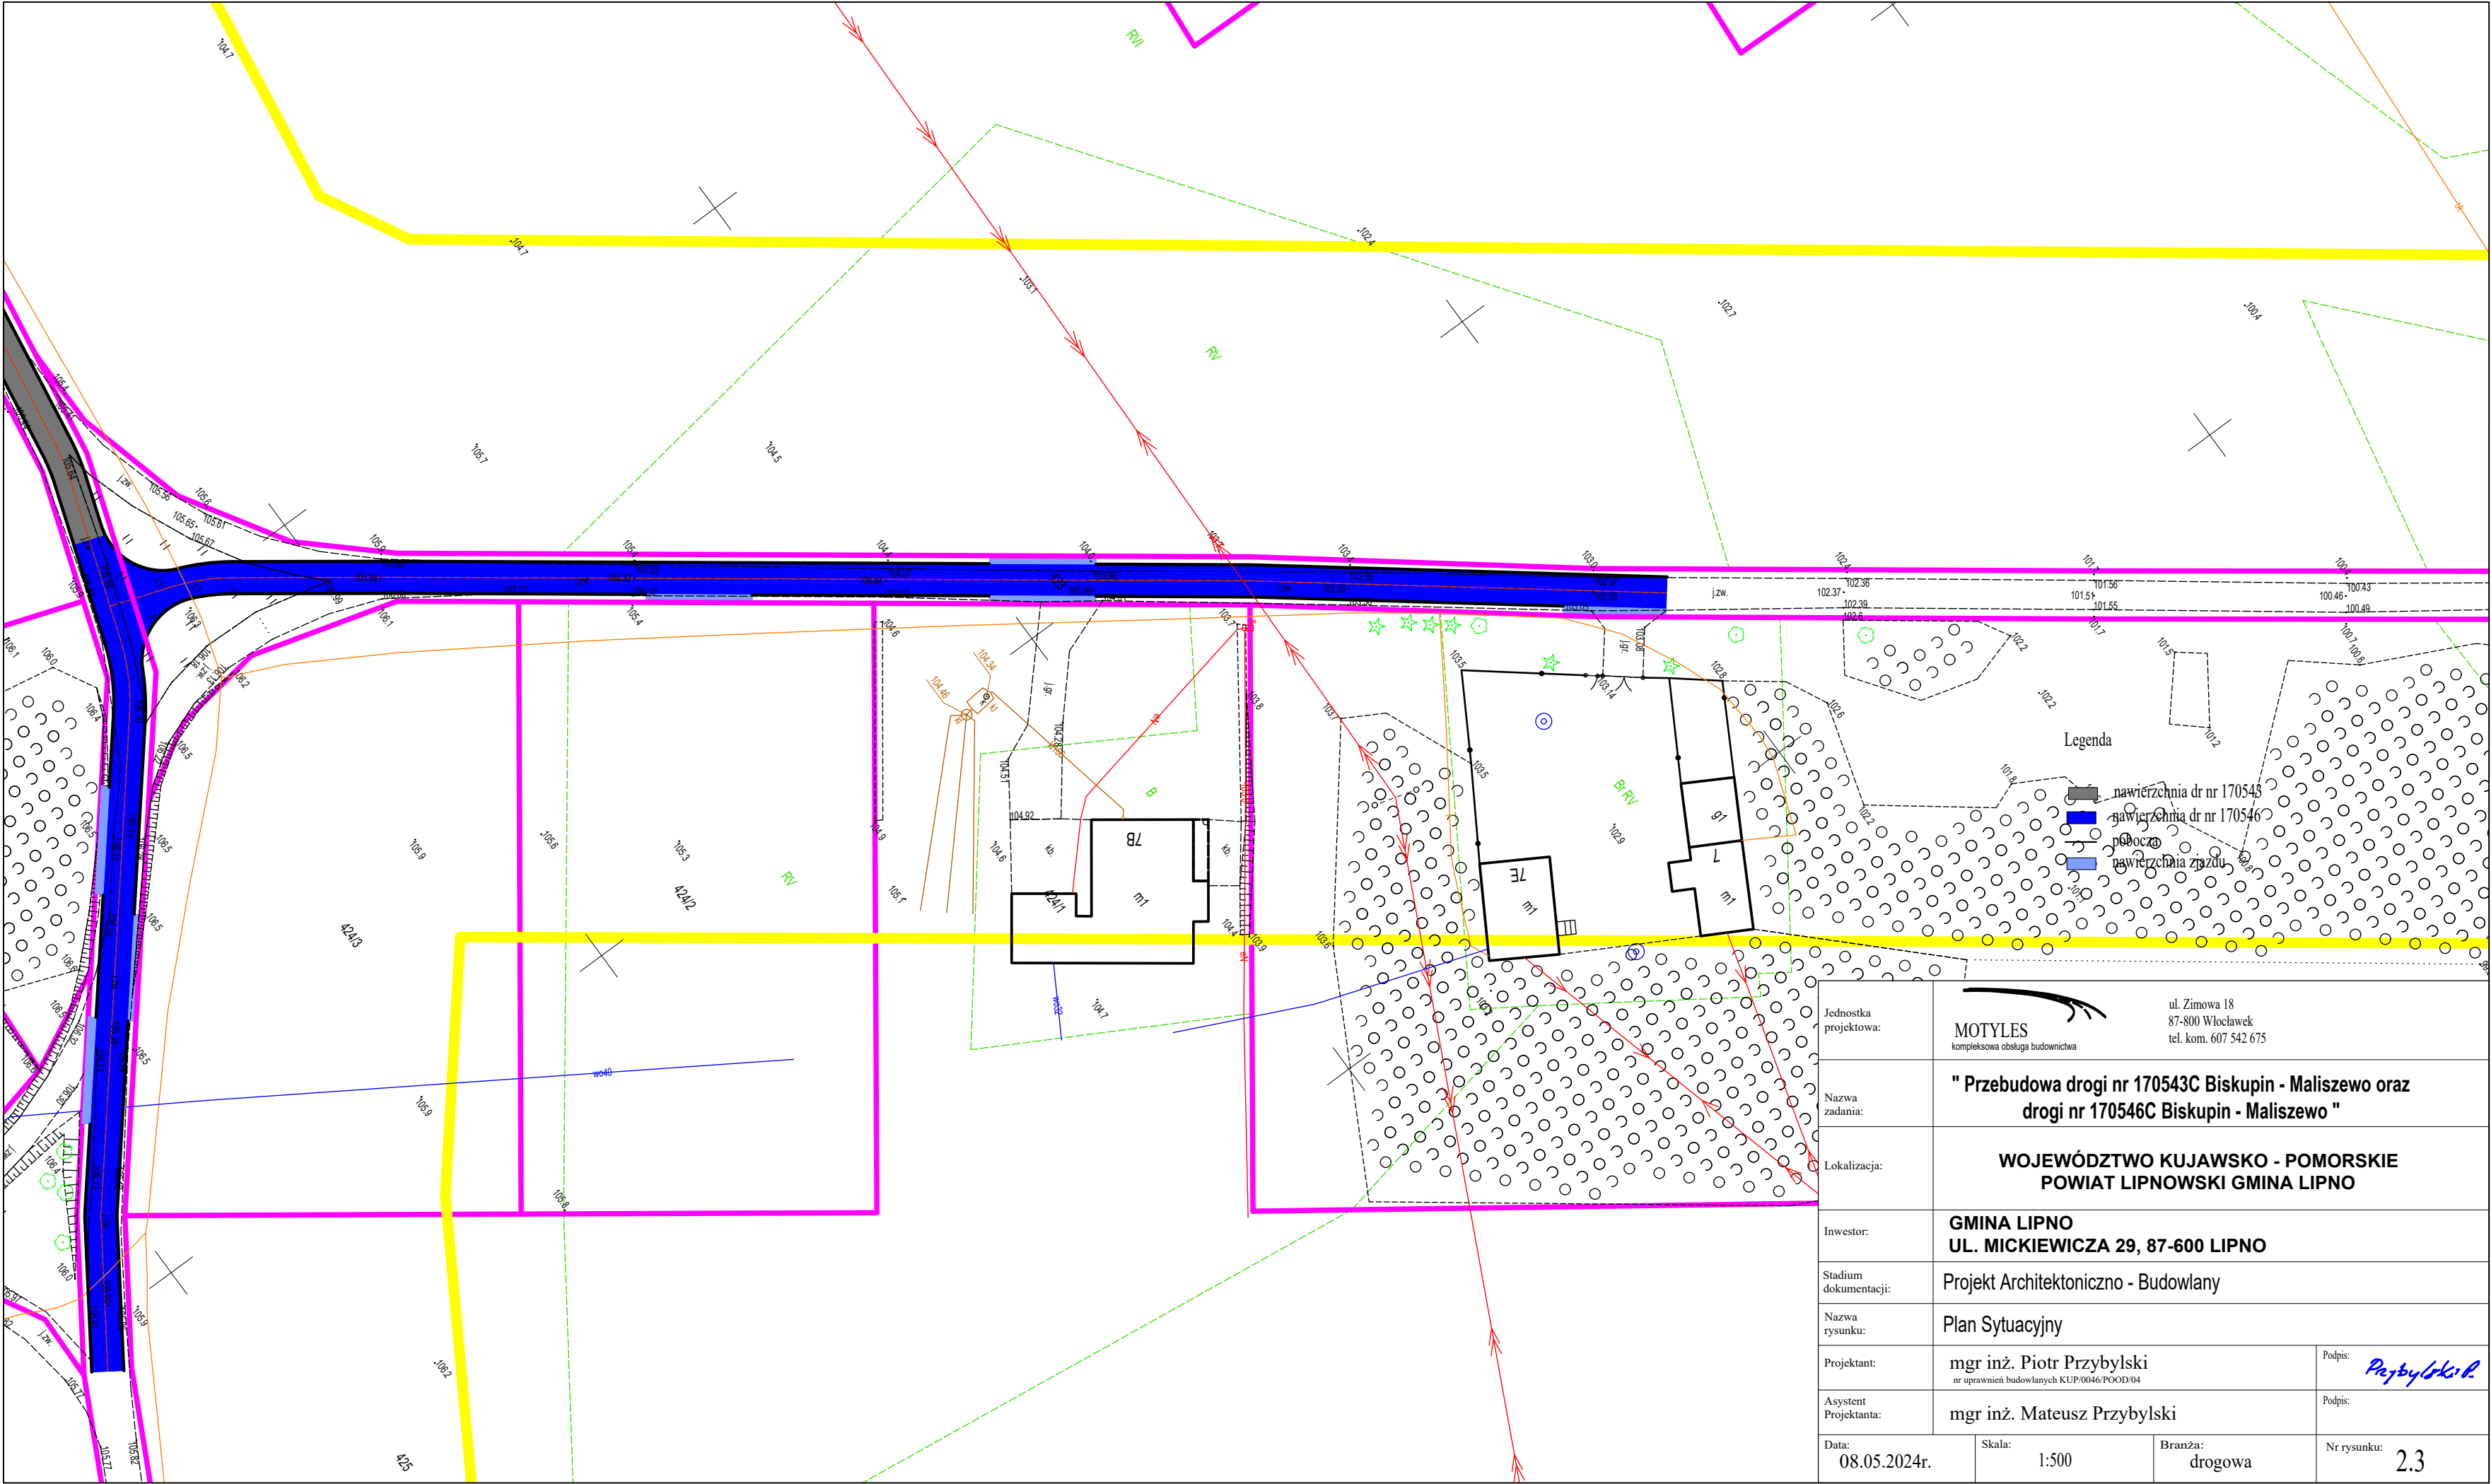


- Legenda
- nawierzchnia dr nr 170543
 - nawierzchnia dr nr 170546
 - pobocza
 - nawierzchnia zjazdu


Jednostka projektowa:	<div><div>MOTYLES kompleksowa obsługa budownictwa</div><div>ul. Żimowa 18 87-800 Włocławek tel. kom. 607 542 675</div></div>		
Nazwa zadania:	"Przebudowa drogi nr 170543C Biskupin - Maliszewo oraz drogi nr 170546C Biskupin - Maliszewo"		
Lokalizacja:	WOJEWÓDZTWO KUJAWSKO - POMORSKIE POWIAT LIPNOWSKI GMINA LIPNO		
Inwestor:	GMINA LIPNO UL. MICKIEWICZA 29, 87-600 LIPNO		
Stadium dokumentacji:	Projekt Architektoniczno - Budowlany		
Nazwa rysunku:	Plan Sytuacyjny		
Projektant:	mgr inż. Piotr Przybylski nr uprawnień budowlanych KUP/0046/POD/04	Podpis:	<i>Przybylski P.</i>
Asystent Projektanta:	mgr inż. Mateusz Przybylski	Podpis:	
Data:	08.05.2024r.	Skala:	1:500
		Brandaż:	drogowa
		Nr rysunku:	2.1

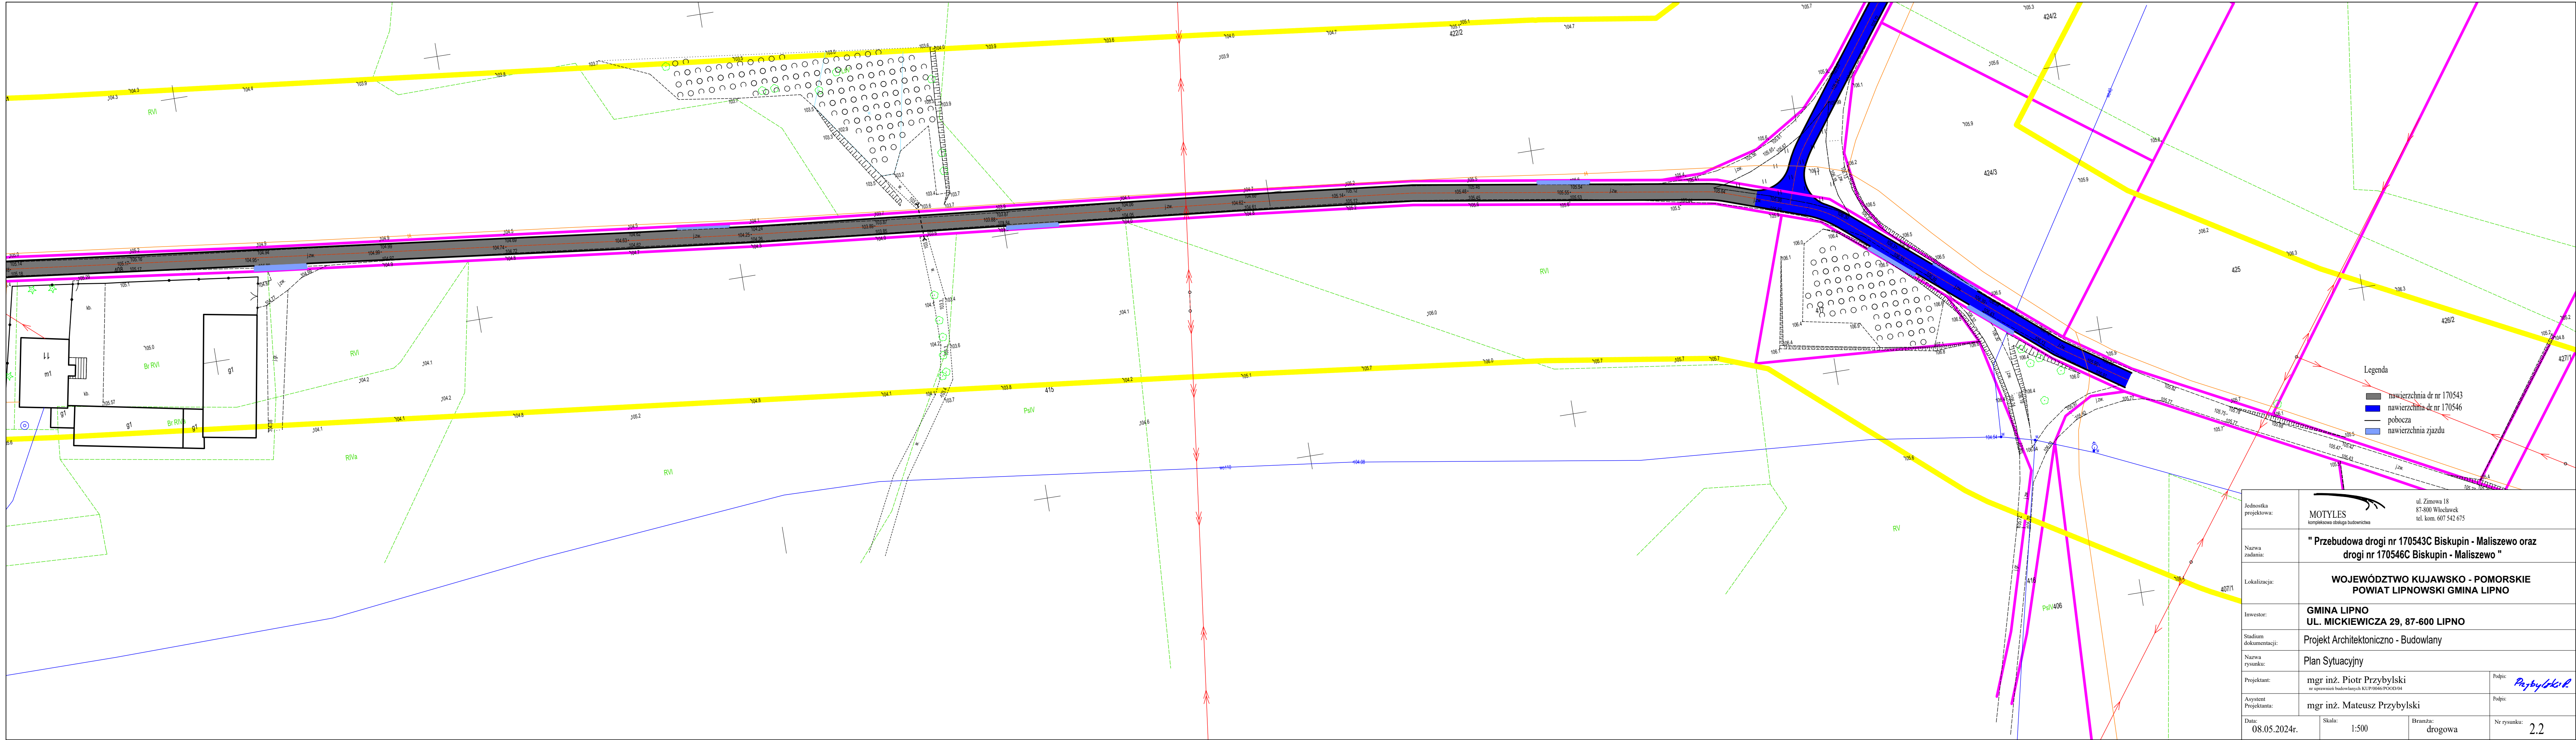

Jednostka projektowa:	<div><div>MOTYLES kompleksowa obsługa budowlana</div><div>ul. Żimowa 18 87-800 Włocławek tel. kom. 607 542 675</div></div>		
Nazwa zadania:	"Przebudowa drogi nr 170543C Biskupin - Maliszewo oraz drogi nr 170546C Biskupin - Maliszewo"		
Lokalizacja:	WOJEWÓDZTWO KUJAWSKO-POMORSKIE POWIAT LIPNOWSKI GMINA LIPNO		
Inwestor:	GMINA LIPNO UL. MICKIEWICZA 29, 87-600 LIPNO		
Stadium dokumentacji:	Projekt Architektoniczno - Budowlany		
Nazwa rysunku:	Plan Sytuacyjny		
Projektant:	mgr inż. Piotr Przybylski nr uprawnień budowlanych KUP/0046/POD/04	Podpis:	<i>Przybylski P.</i>
Asystent Projektanta:	mgr inż. Mateusz Przybylski	Podpis:	
Data:	08.05.2024r.	Skala:	1:500
		Brandz:	drogowa
		Nr rysunku:	2.2



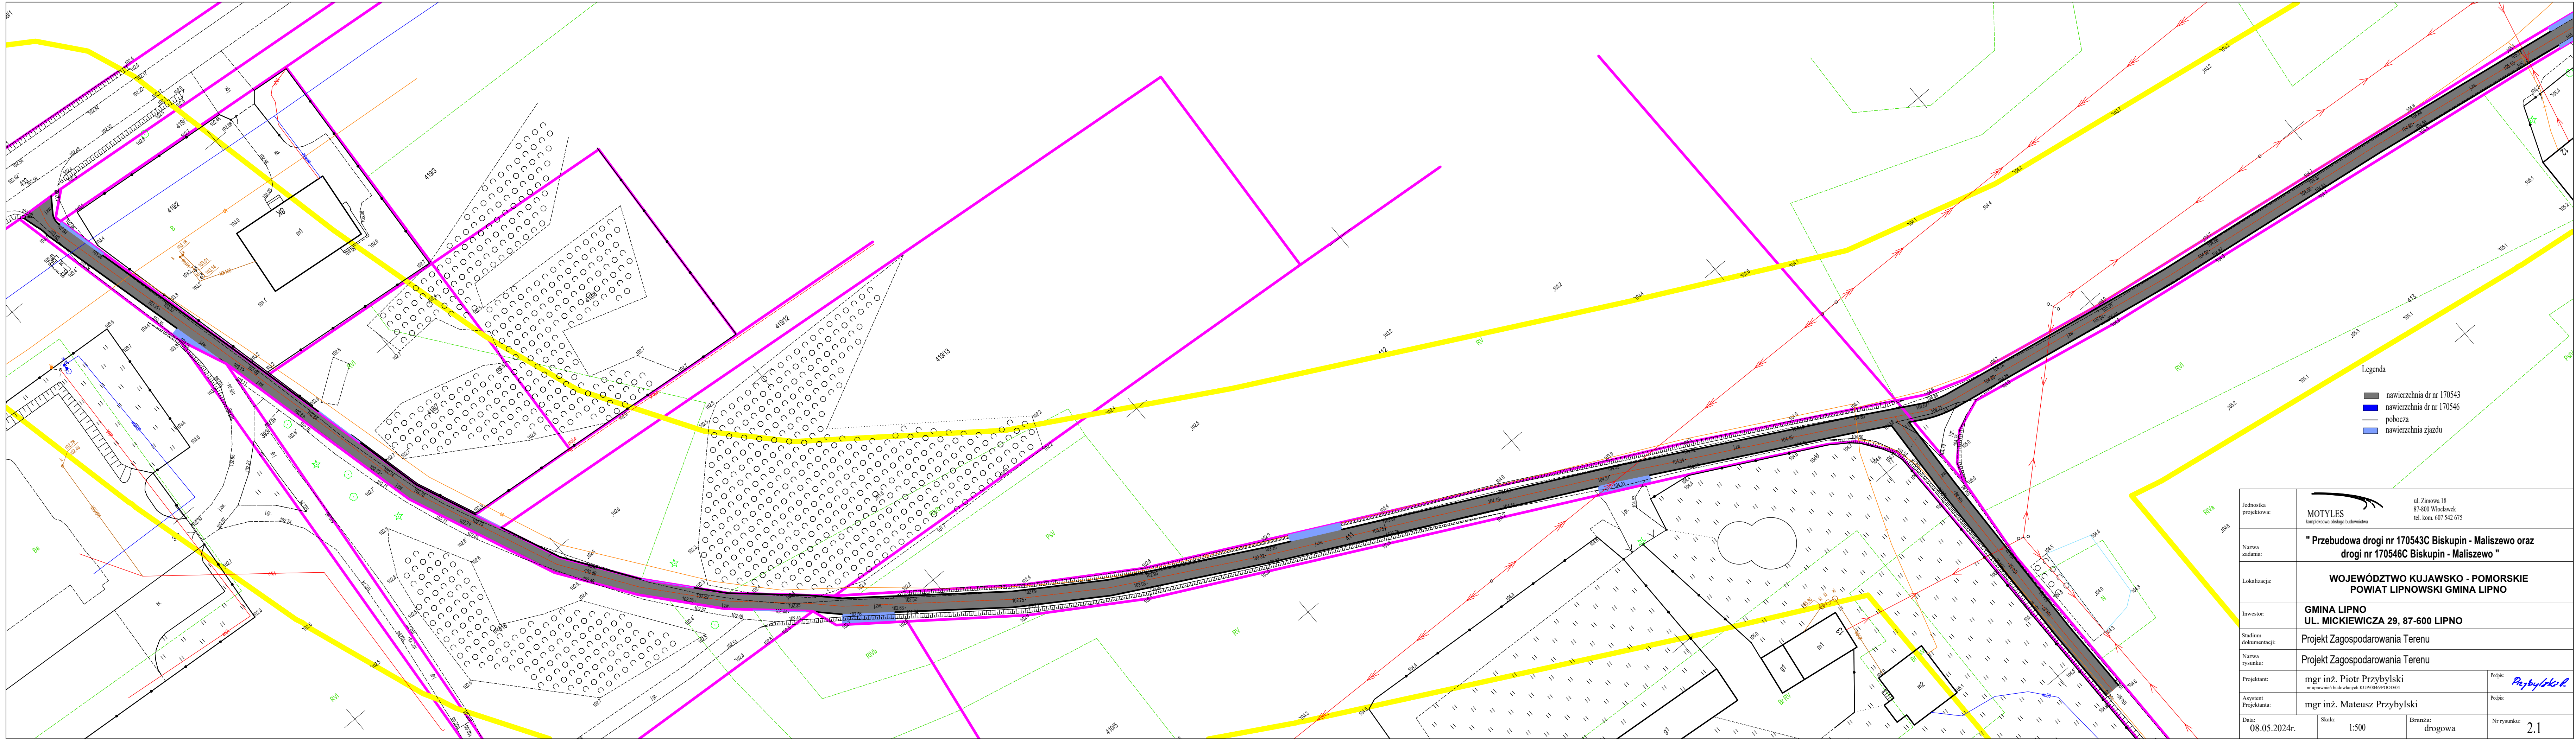


Jednostka projektowa:	<div><div>MOTYLES kompleksowa obsługa budownictwa</div><div>ul. Żimowa 18 87-800 Włocławek tel. kom. 607 542 675</div></div>		
Nazwa zadania:	" Przebudowa drogi nr 170543C Biskupin - Maliszewo oraz drogi nr 170546C Biskupin - Maliszewo "		
Lokalizacja:	WOJEWÓDZTWO KUJAWSKO - POMORSKIE POWIAT LIPNOWSKI GMINA LIPNO		
Inwestor:	GMINA LIPNO UL. MICKIEWICZA 29, 87-600 LIPNO		
Stadium dokumentacji:	Projekt Architektoniczno - Budowlany		
Nazwa rysunku:	Plan Sytuacyjny		
Projektant:	mgr inż. Piotr Przybylski <small>nr uprawnień budowlanych KUP/0046/POOD/04</small>	Podpis: <i>Przybylski P.</i>	
Asystent Projektanta:	mgr inż. Mateusz Przybylski	Podpis:	
Data:	08.05.2024r.	Skala:	1:500
		Branża:	drogowa
		Nr rysunku:	2.3






Legenda

- nawierzchnia dr nr 170543
- nawierzchnia dr nr 170546
- pobocza
- nawierzchnia zjazdu

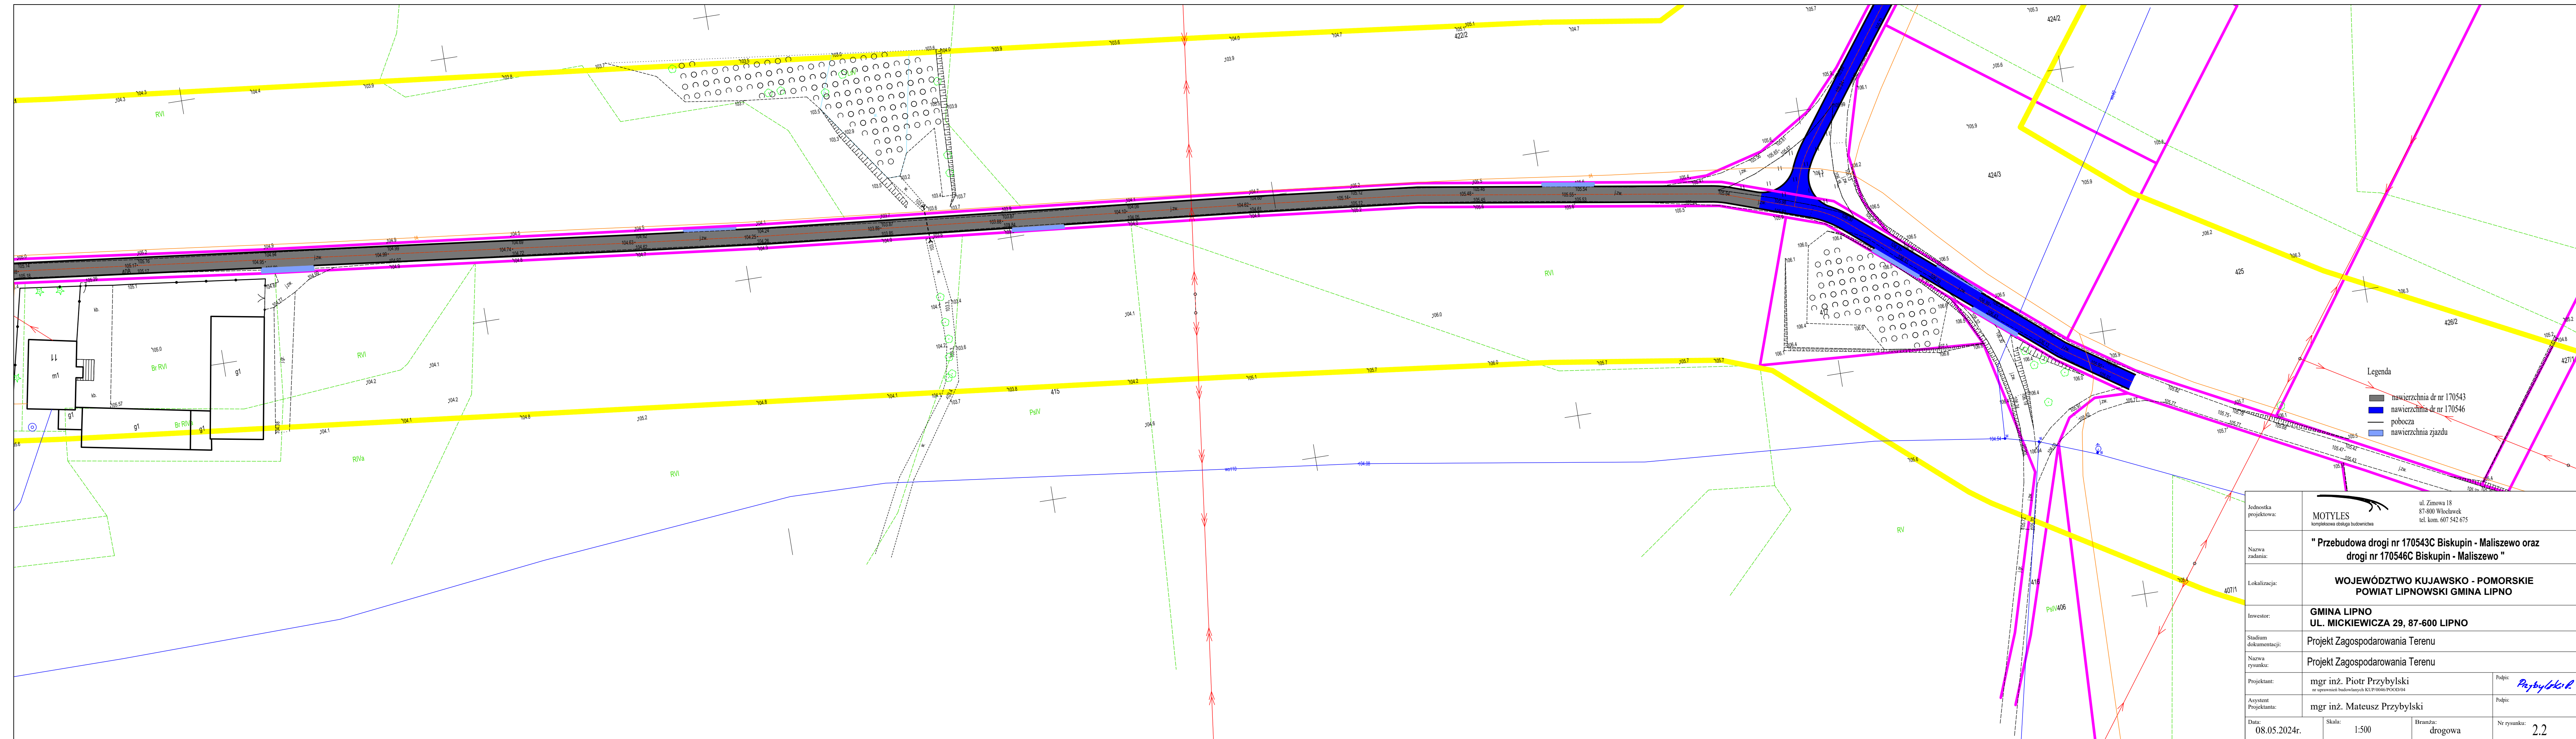Jednostka projektowa:	<div><div>MOTYLES kompleksowa obsługa budowlana</div><div>ul. Żimowa 18 87-800 Włocławek tel. kom. 607 542 675</div></div>		
Nazwa zadania:	" Przebudowa drogi nr 170543C Biskupin - Maliszewo oraz drogi nr 170546C Biskupin - Maliszewo "		
Lokalizacja:	WOJEWÓDZTWO KUJAWSKO - POMORSKIE POWIAT LIPNOWSKI GMINA LIPNO		
Inwestor:	GMINA LIPNO UL. MICKIEWICZA 29, 87-600 LIPNO		
Stadium dokumentacji:	Projekt Zagospodarowania Terenu		
Nazwa rysunku:	Projekt Zagospodarowania Terenu		
Projektant:	mgr inż. Piotr Przybylski <small>nr uprawnień budowlanych KUP/0046/POOD/04</small>	Podpis:	
Asystent Projektanta:	mgr inż. Mateusz Przybylski	Podpis:	
Data:	08.05.2024r.	Skala:	1:500
		Brandz:	drogowa
		Nr rysunku:	2.1

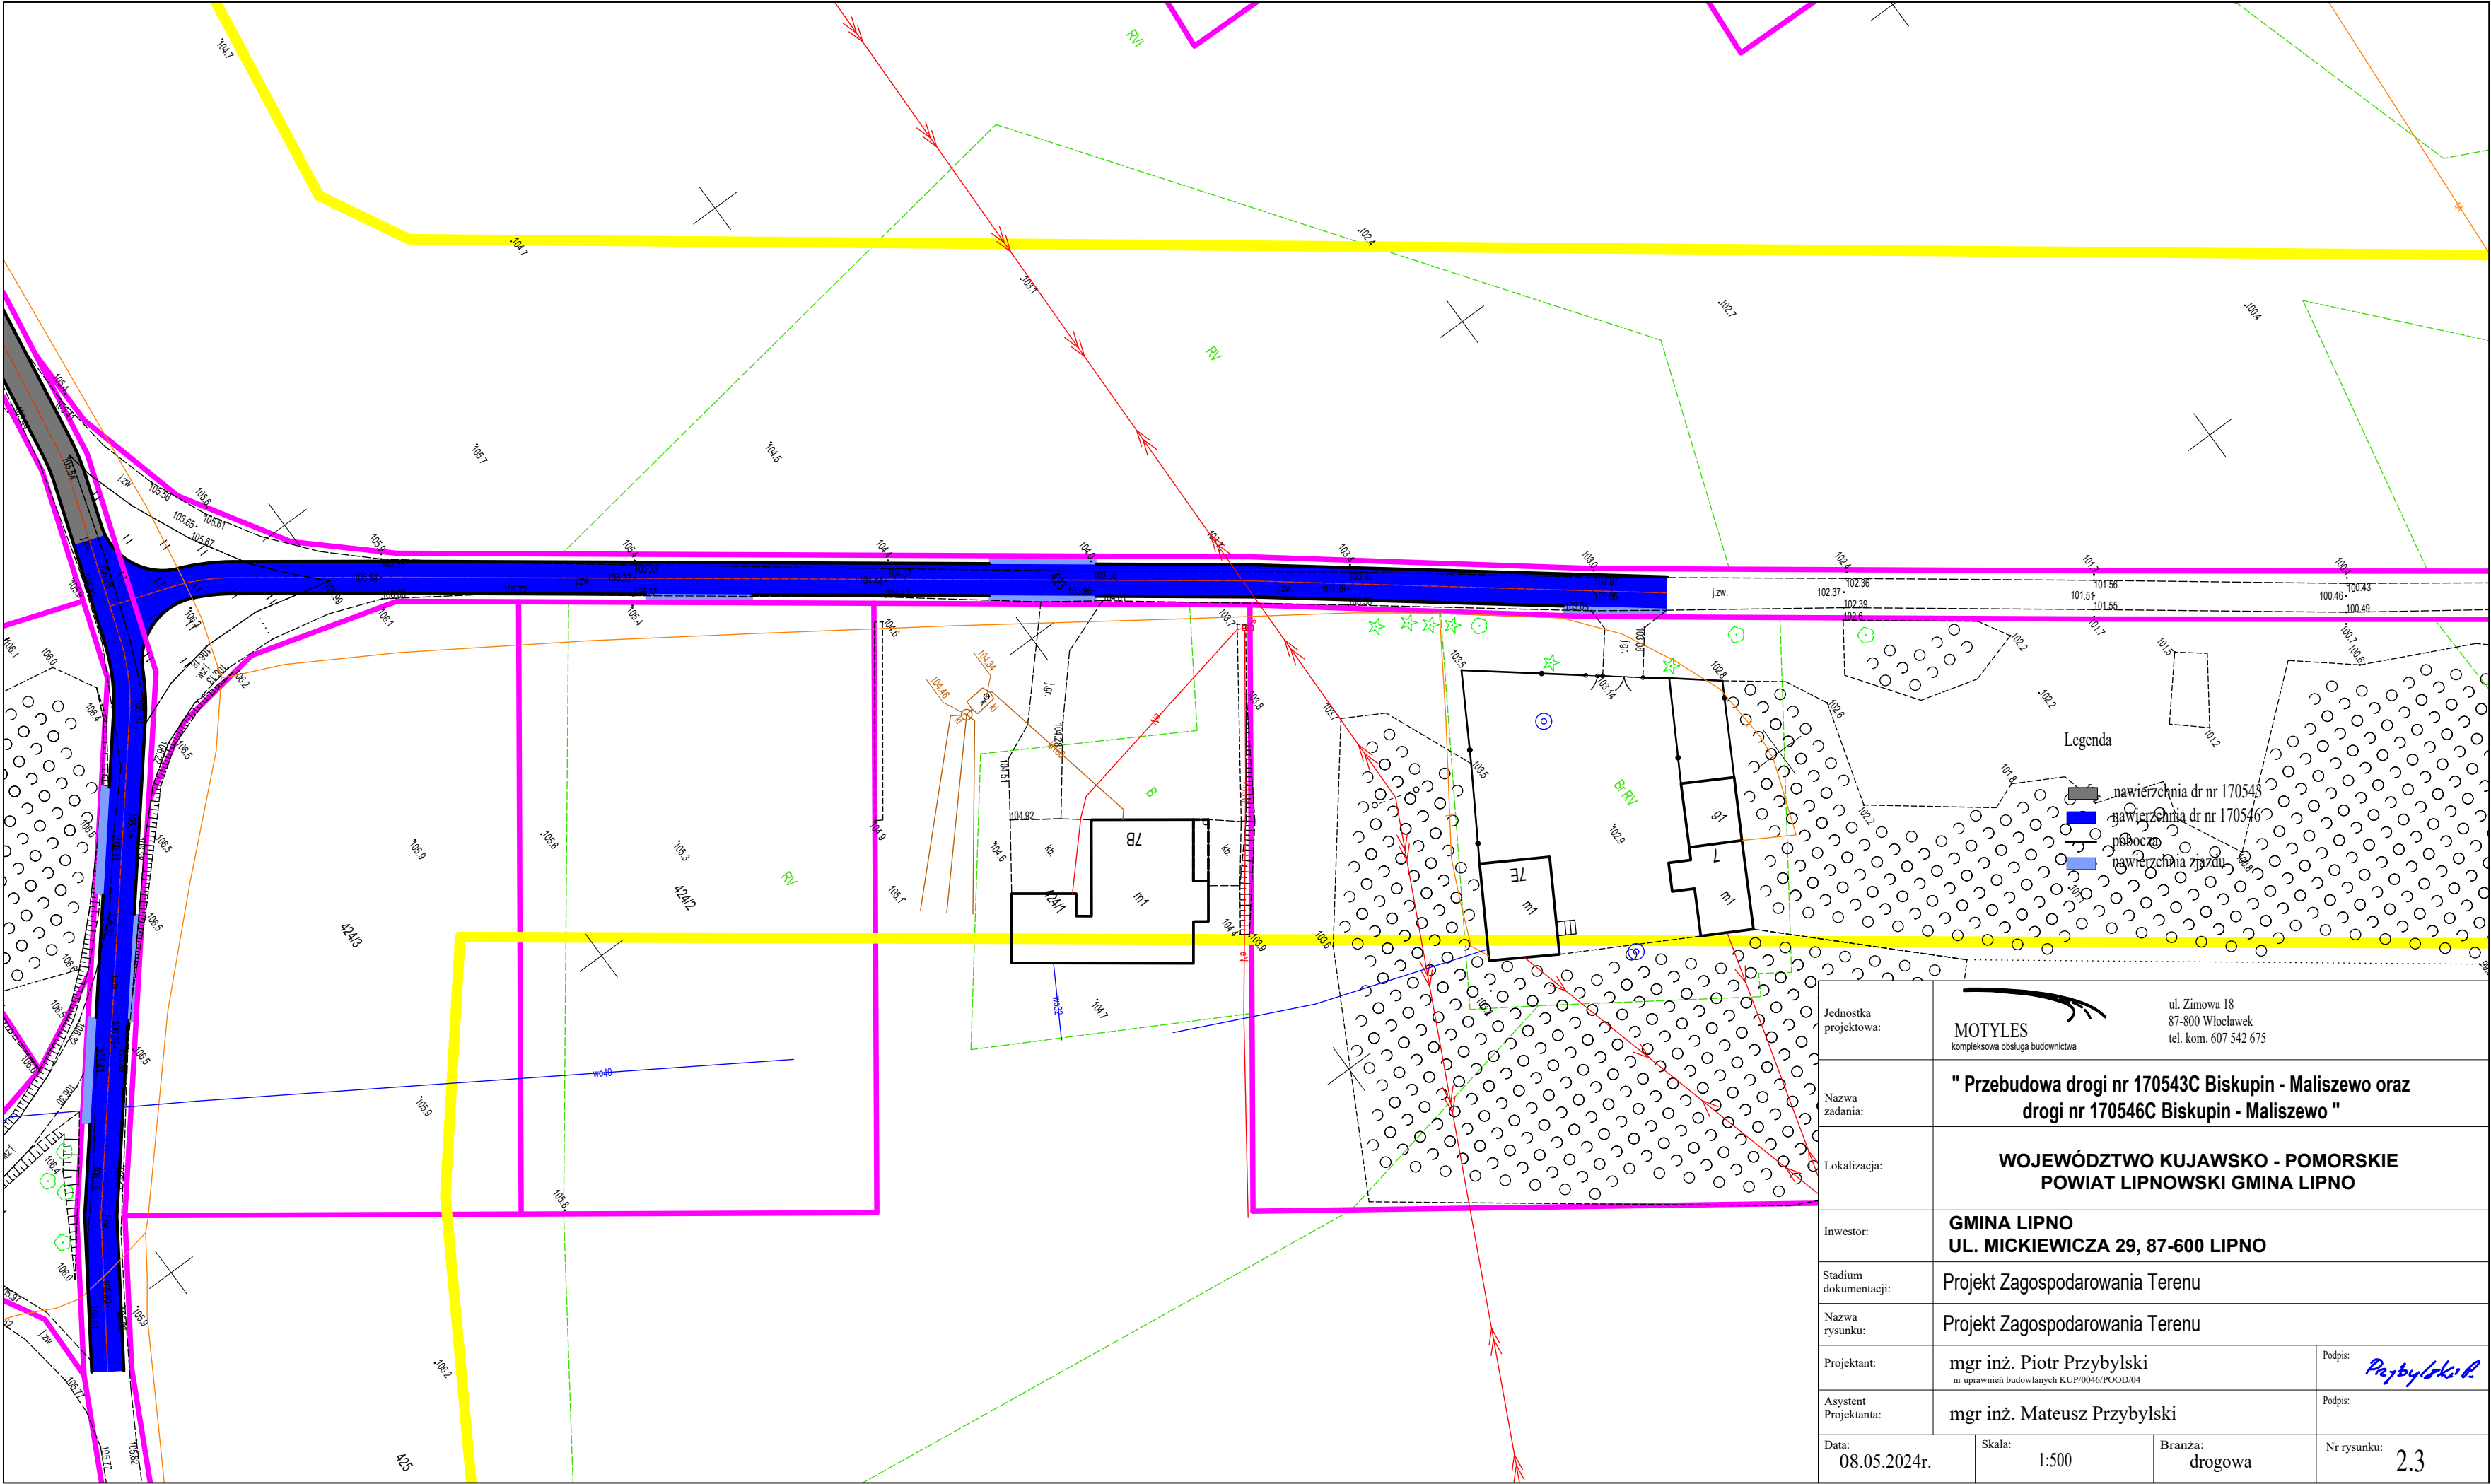



Jednostka projektowa:	<div>MOTYLES kompleksowa obsługa budownictwa</div> <div>ul. Żimowa 18 87-800 Włocławek tel. kom. 607 542 675</div>		
Nazwa zadania:	" Przebudowa drogi nr 170543C Biskupin - Maliszewo oraz drogi nr 170546C Biskupin - Maliszewo "		
Lokalizacja:	WOJEWÓDZTWO KUJAWSKO - POMORSKIE POWIAT LIPNOWSKI GMINA LIPNO		
Inwestor:	GMINA LIPNO UL. MICKIEWICZA 29, 87-600 LIPNO		
Stadium dokumentacji:	Projekt Zagospodarowania Terenu		
Nazwa rysunku:	Projekt Zagospodarowania Terenu		
Projektant:	mgr inż. Piotr Przybylski <small>nr uprawnień budowlanych KUP/0046/POOD/04</small>		Podpis: 
Asystent Projektanta:	mgr inż. Mateusz Przybylski		Podpis:
Data:	08.05.2024r.	Skala:	1:500
		Branża:	drogowa
		Nr rysunku:	2.3