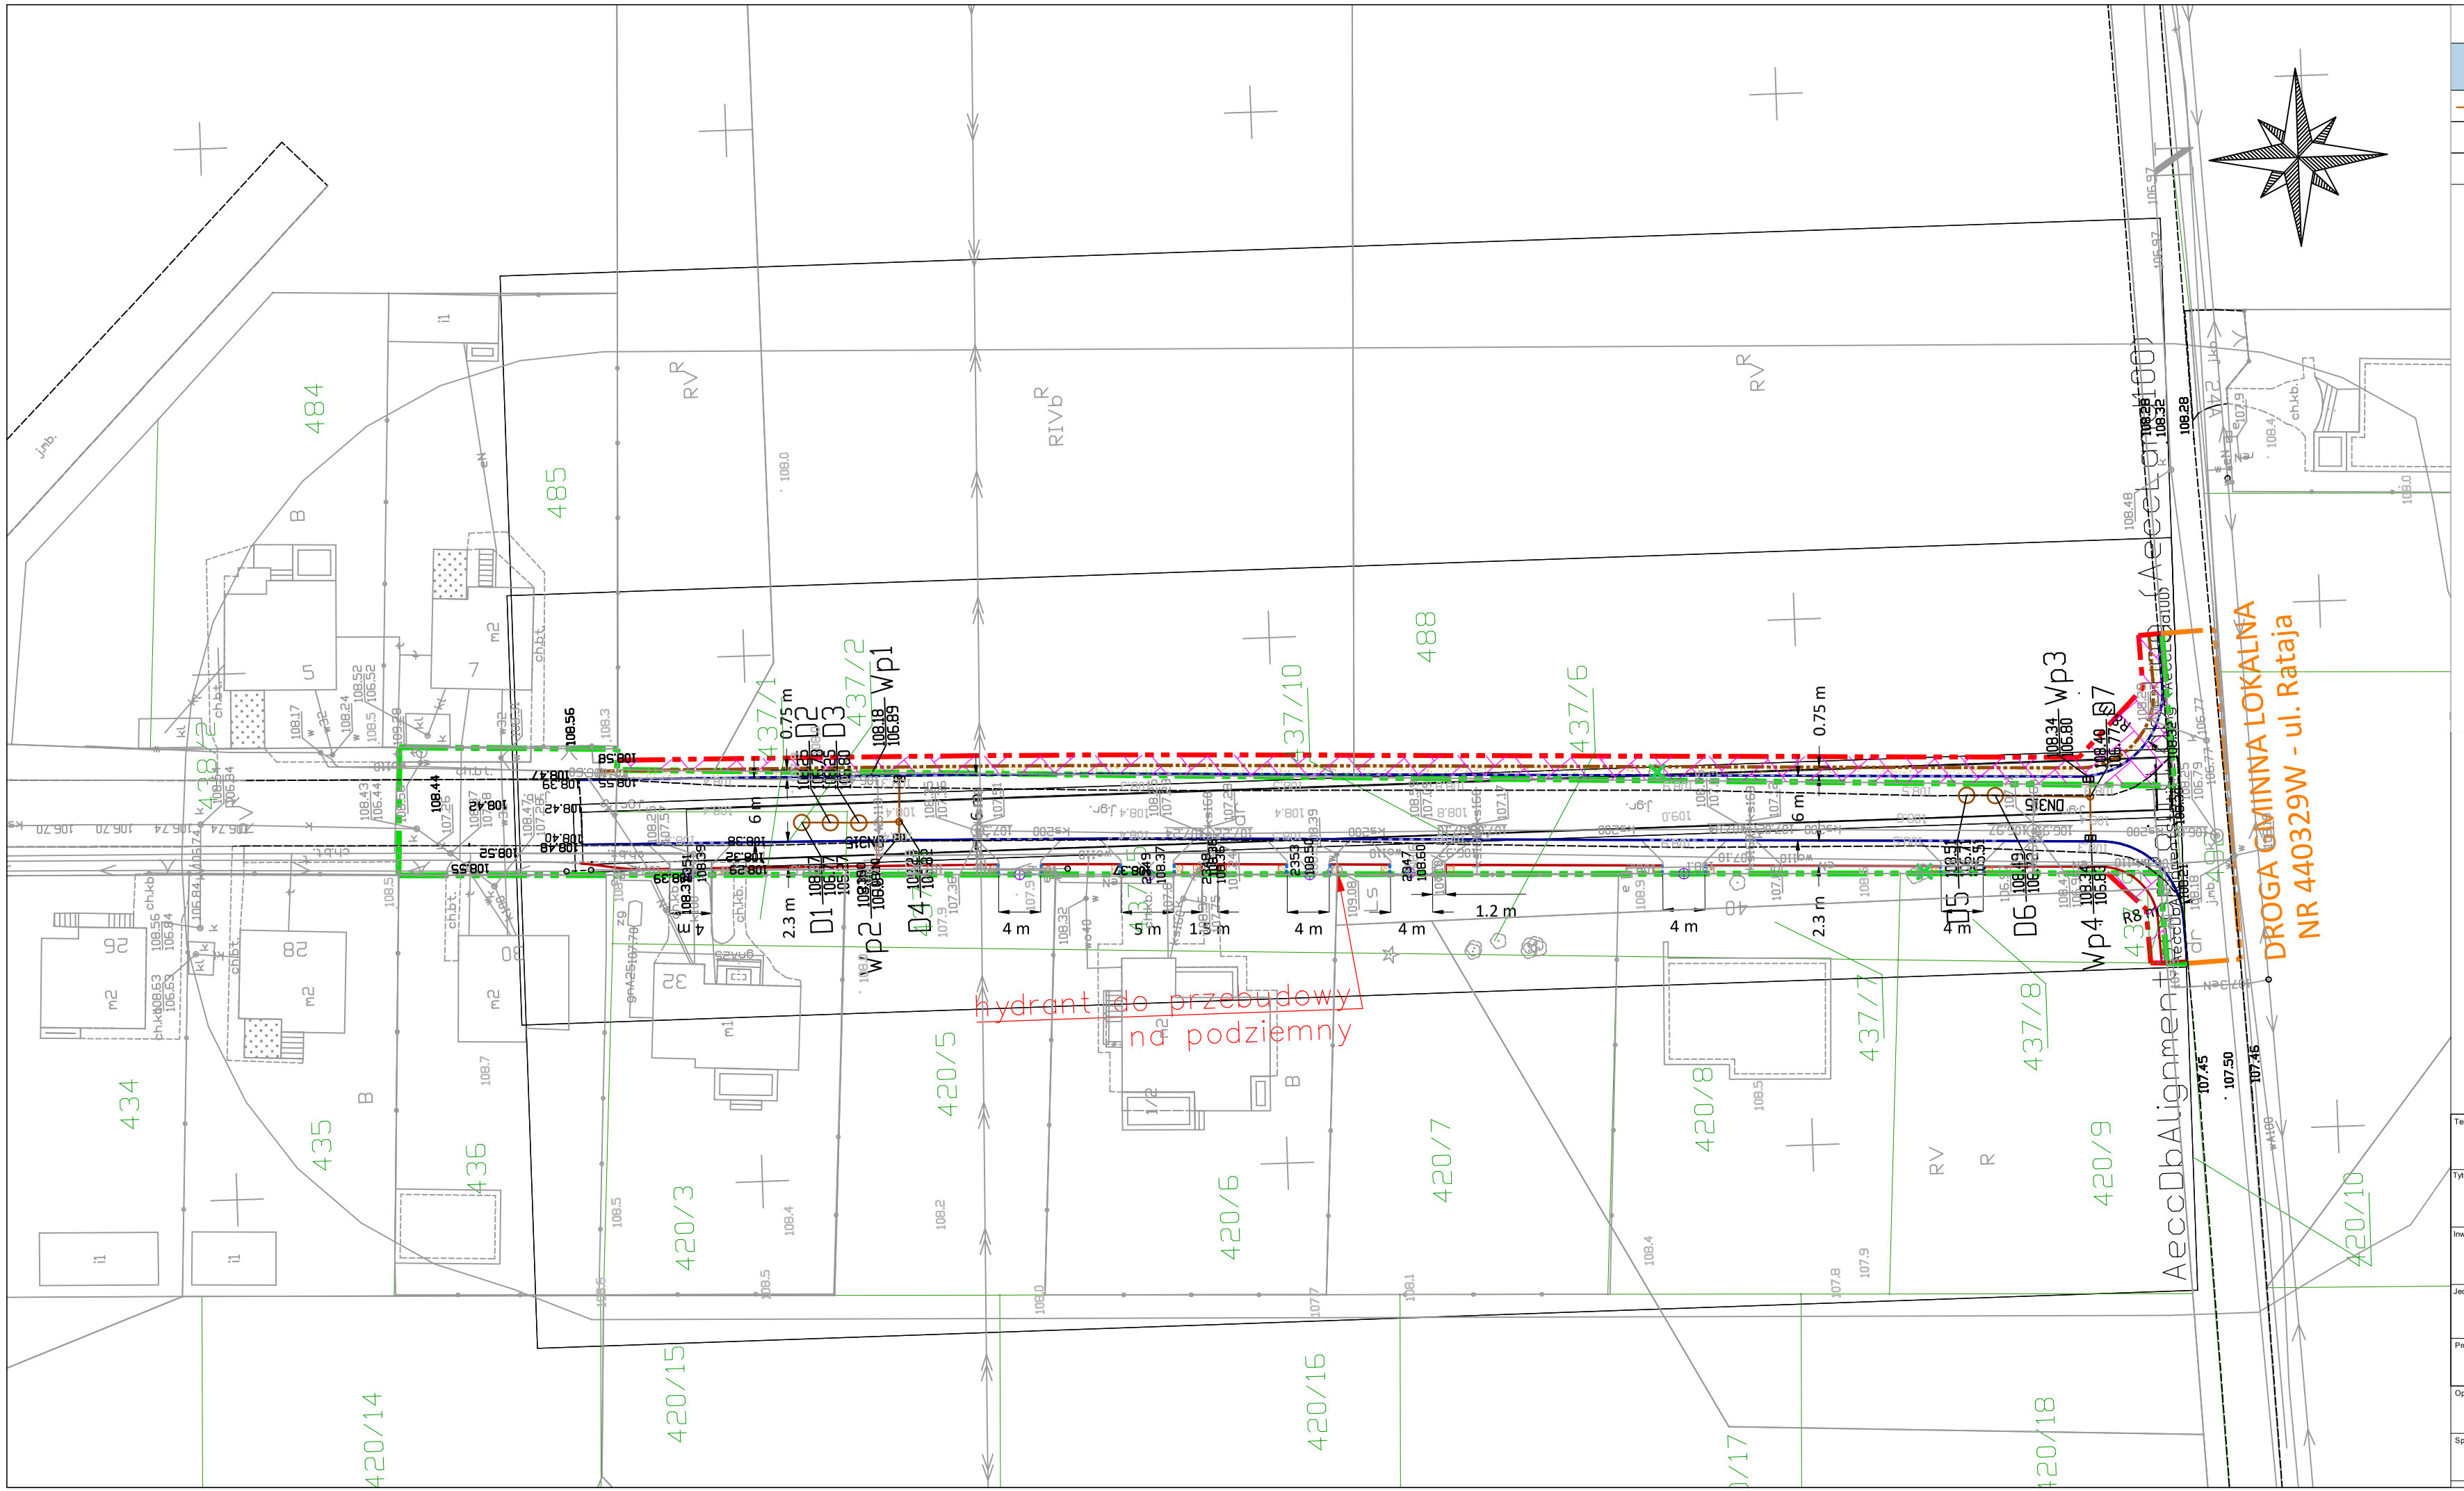

LEGENDA dla branży sanitarnej
elementy projektowane sieci kanalizacji deszczowej

- Kanał kanalizacji deszczowej
- Wpust kanalizacji deszczowej
- Studnia chłonna kanalizacji deszczowej

Temat:
Rozbudowa drogi w miejscowości Rząśnik, ul. M. Konopnickiej

Tytuł rysunku: *Projekt zagospodarowania terenu*	Nr rys.: 1.0	Skala rys.: 1:500	Faza: PT
	Branża: sanitarna		
Inwestor: *Wójt Gminy Rząśnik*, *ul. Jesionowa 3, 07-205 Rząśnik*	Data opracowania: 1.03.2024 r.		
Jedn. proj: *ROSBUD Sp. z o. o.*, *ul. Stanisława Moniuszki 3, 07-202 Wyszków*			
Projektował: mgr inż. Zygmunt Bombiński, upr. nr GP/7342/47/43/91	Podpis:		
Opracował: inż. Michał Romaniak	Podpis:		
Sprawdzający: mgr inż. Agnieszka Chmielewska, upr. nr MAZ/0330/POOS/11	Podpis:		