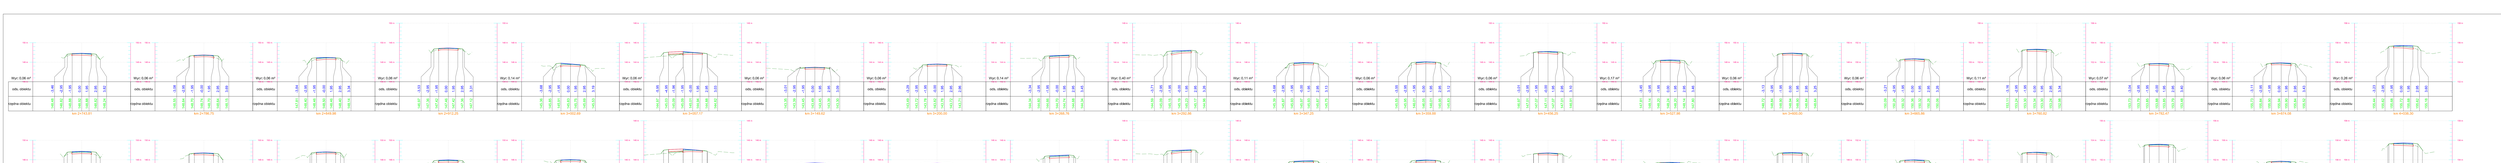
Wyr: 0,08 m²
Wyr: 0,08 m²
Wyr: 0,08 m²
Wyr: 0,08 m²
Wyr: 0,14 m²
Wyr: 0,08 m²
Wyr: 0,08 m²
Wyr: 0,08 m²
Wyr: 0,14 m²
Wyr: 0,40 m²
Wyr: 0,11 m²
Wyr: 0,08 m²
Wyr: 0,08 m²
Wyr: 0,08 m²
Wyr: 0,17 m²
Wyr: 0,08 m²
Wyr: 0,08 m²
Wyr: 0,11 m²
Wyr: 0,07 m²
Wyr: 0,08 m²
Wyr: 0,08 m²
Wyr: 0,26 m²
Wyr: 0,13 m²
Wyr: 0,08 m²
Wyr: 0,13 m²
Wyr: 0,08 m²
Wyr: 0,08 m²
Wyr: 0,08 m²
Wyr: 0,25 m²
Wyr: 0,12 m²
Wyr: 0,08 m²
Wyr: 0,08 m²
Wyr: 0,08 m²
Wyr: 0,08 m²
Wyr: 0,10 m²
Wyr: 0,07 m²
Wyr: 0,08 m²
Wyr: 0,13 m²
Wyr: 0,08 m²
Wyr: 0,22 m²
Wyr: 0,08 m²
Wyr: 0,08 m²
Wyr: 0,08 m²
Wyr: 0,21 m²
Wyr: 0,08 m²
Wyr: 0,08 m²
Wyr: 0,14 m²
Wyr: 0,08 m²
Wyr: 0,21 m²
Wyr: 0,08 m²
Wyr: 0,08 m²
Wyr: 0,12 m²
Wyr: 0,18 m²
sola, obiektu
cieplna obiektu
sola, obiektu
cieplna obiektu
sola, obiektu
cieplna obiektu