KONCEPCJA ROZBUDOWY OCZYSZCZALNI ŚCIEKÓW W LUTCZY
SCHEMAT TECHNOLOGICZNY - PRZEKRÓJ PRZEZ URZĄDZENIA
RYSUNEK 3

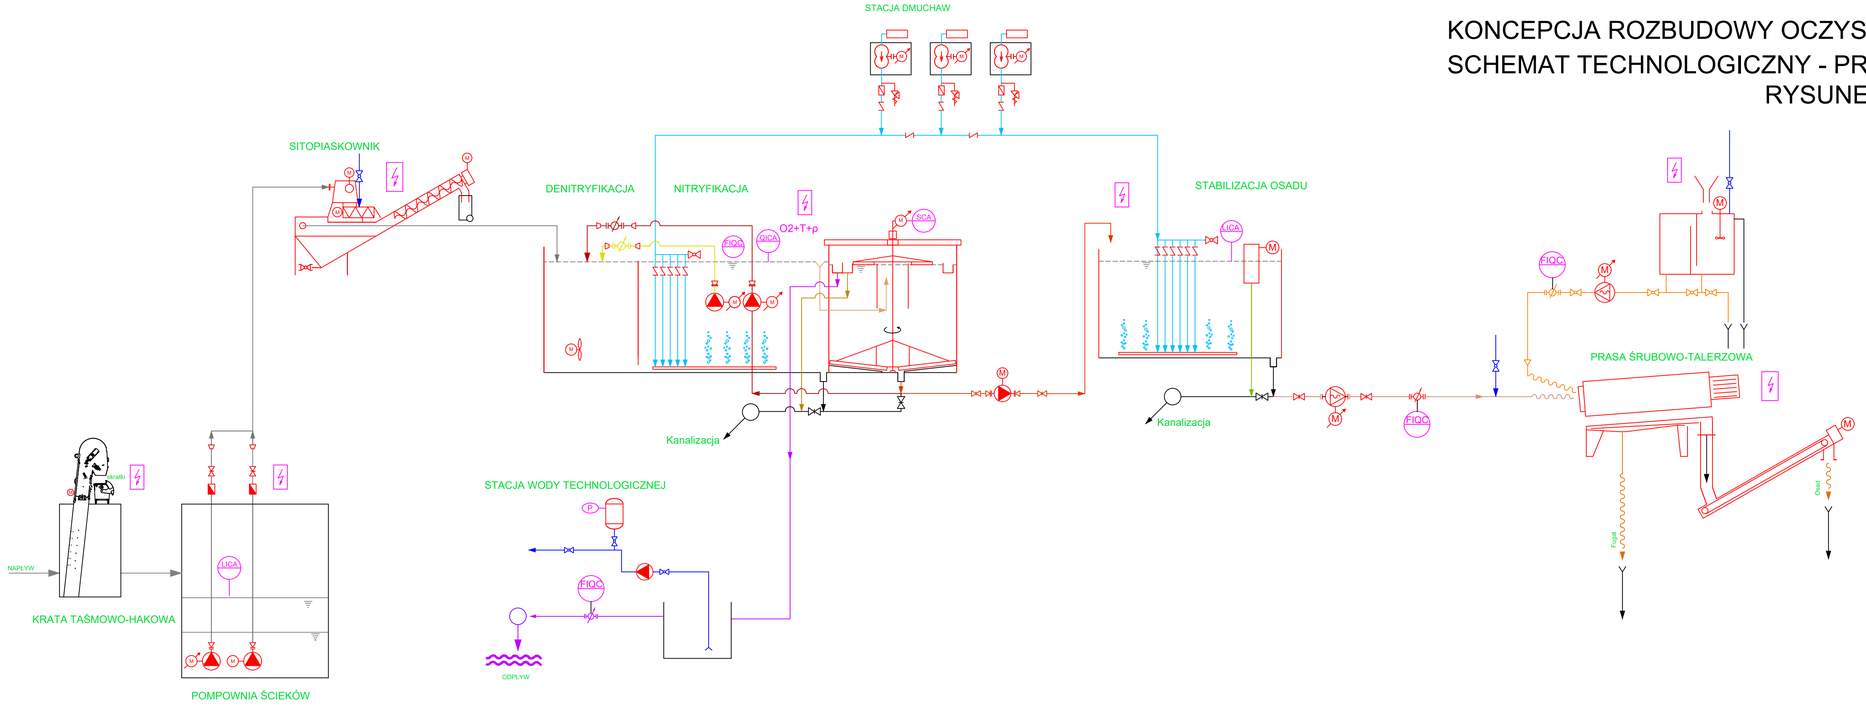

Legenda

- Pompa odśrodkowa s FM
- Pompa odśrodkowa
- Pompa śrubowa
- Mieszadło
- Przepływomierz
- Zasuwa nożowa motorowa
- Zasuwa nożowa
- Zawór motorowy
- Zawór
- Zawór kulowy
- Zawór zwrotny

- Ścieki surowe
- Wewnętrzna recyrkulacja
- Recyrkulacja osadu
- Osad primarny
- Osad nadmierny
- Powietrze
- Pływający szczątki
- Ścieki oczyszczone
- Woda technologiczna
- Przypływ dla osadnika
- Odwadniania osadów
- Flokulant
- Woda osadowa