MAPA TERENU DO REKULTYWACJI
KSM PAWŁÓW

LEGENDA
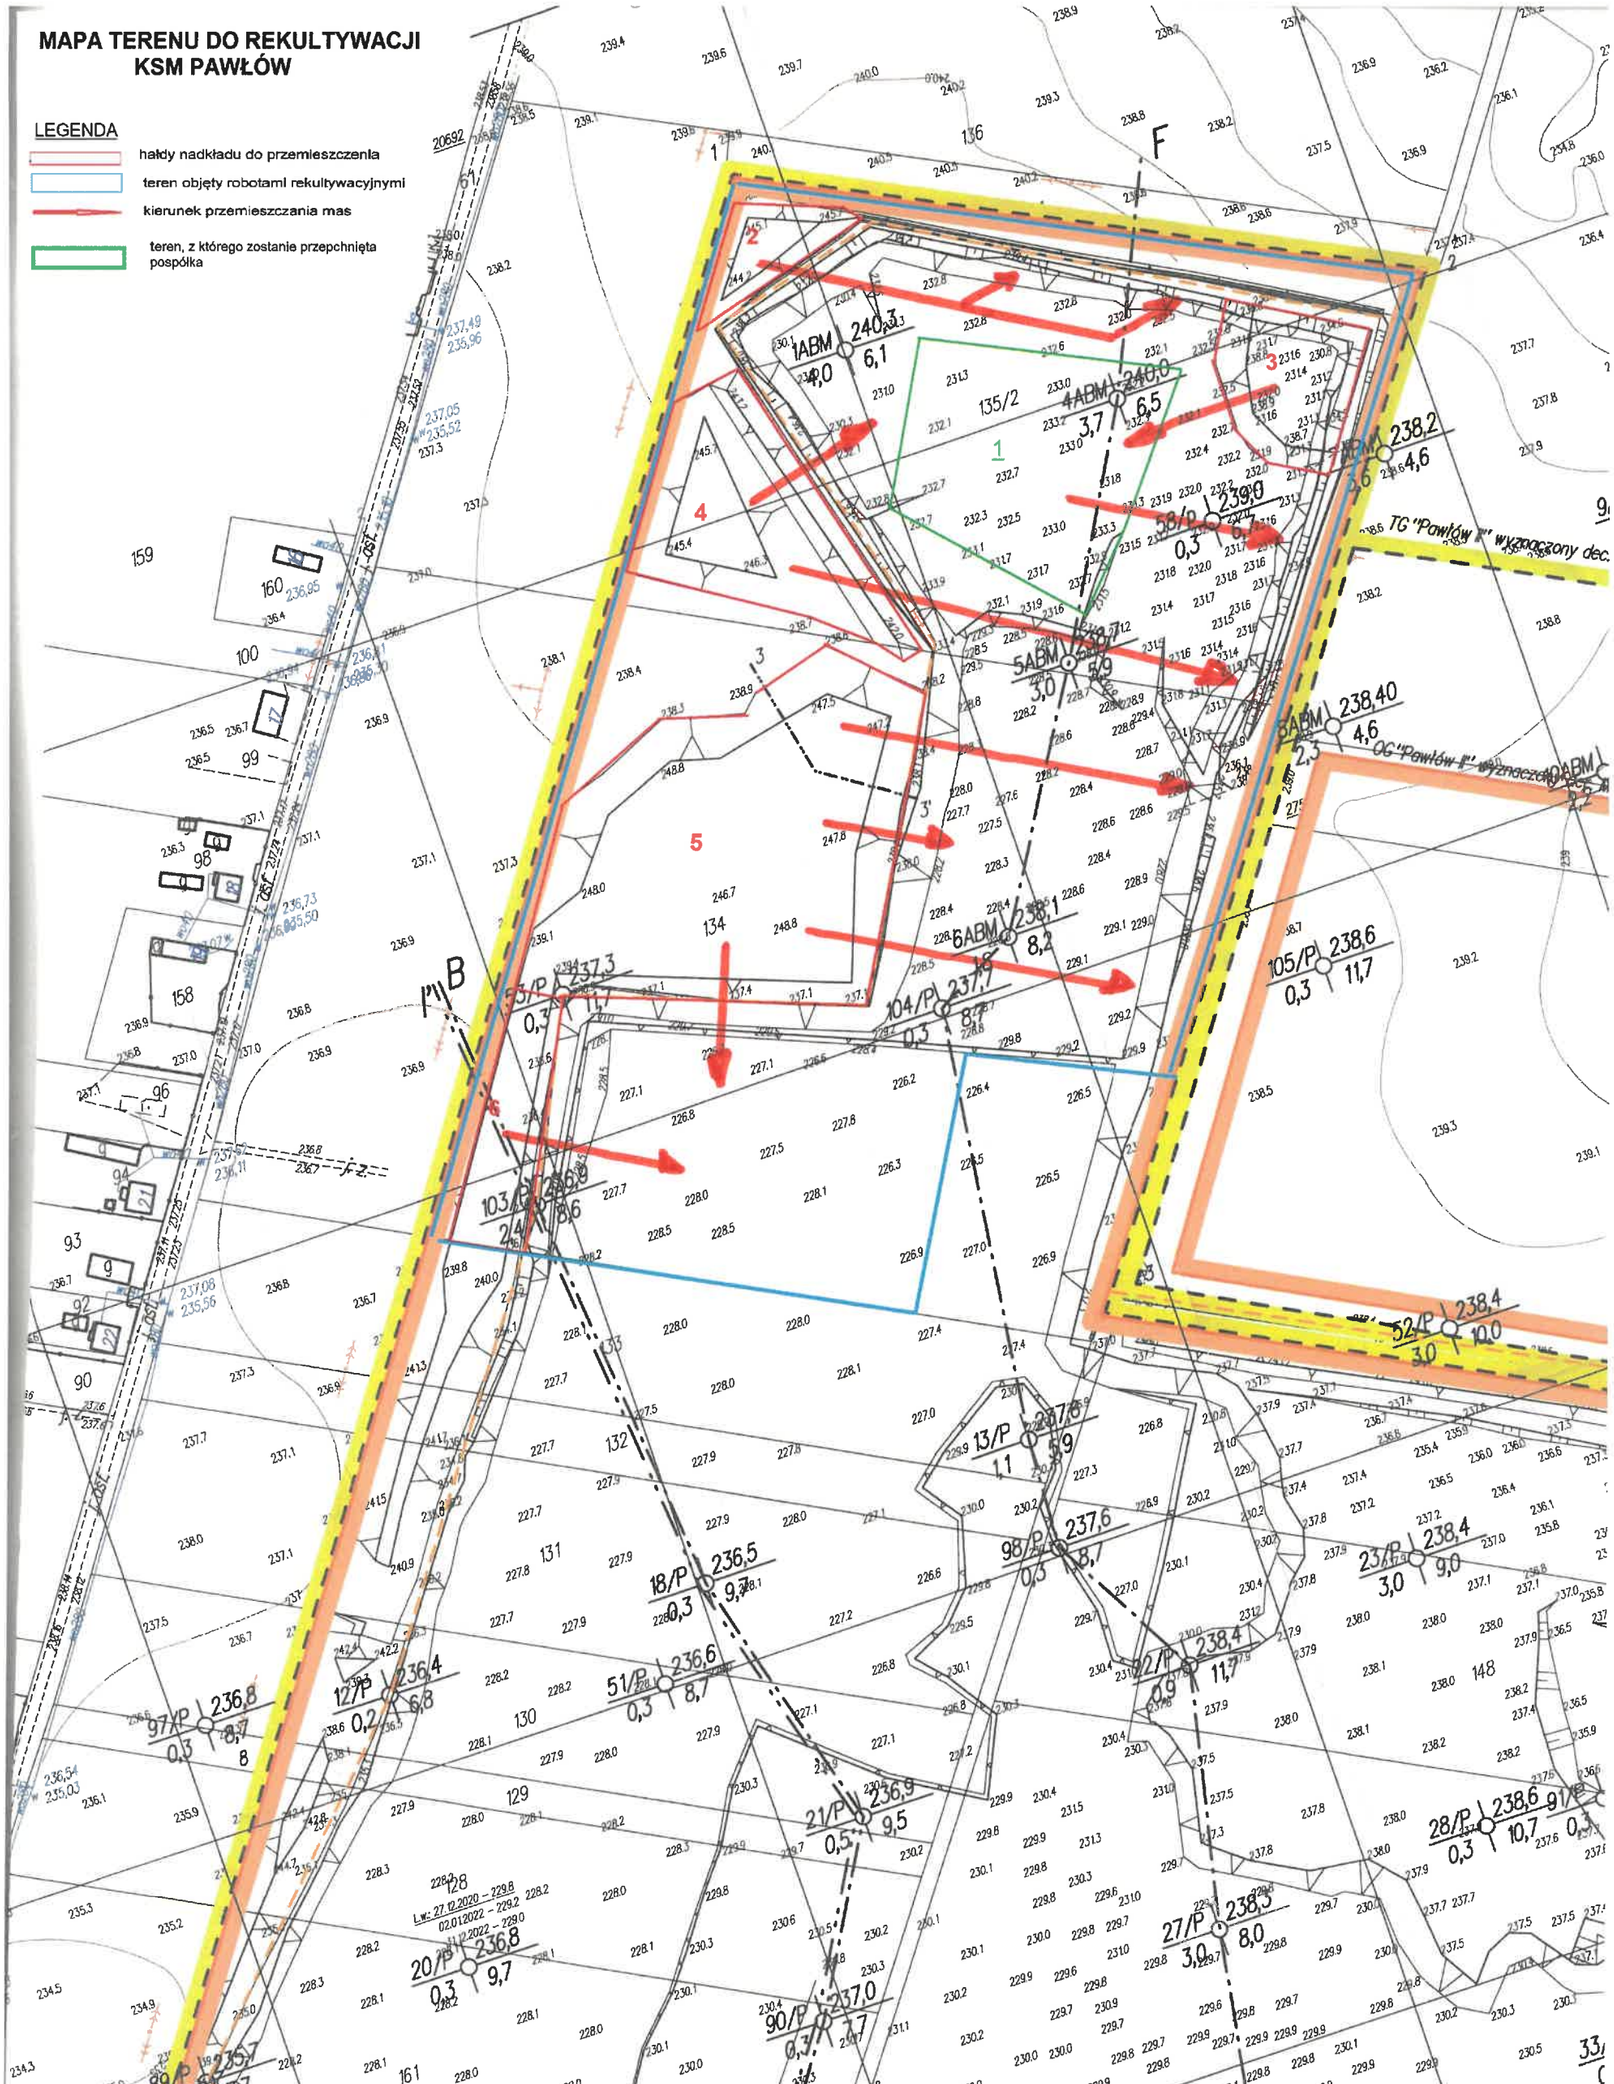
- hałdy nadkładu do przemieszczenia
- teren objęty robotami rekultywacyjnymi
- kierunek przemieszczania mas
- teren, z którego zostanie przepchnięta pospółka