


Poświadczam, że zgodność niniejszej kopii z treścią materiału państwowego zasobu geodezyjnego i kartograficznego	
Organ prowadzący państwowy zasób geodezyjny i kartograficzny	STAROSTA SŁUPSKI
Nazwa materiału zasobu	MAPA ZASADNICZA
Identyfikator ewidencyjny materiału zasobu	WYDRUK Z BAZY
Data wykonania kopii	10 02 2017
Imię, nazwisko i podpis osoby reprezentującej organ	

Województwo: pomorskie
Powiat: słupski
Jednostka ewidencyjna: 221208_2, Słupsk
Obręb: 0021

MAPA ZASADNICZA
obr. Redzikowo 0021: dz. 1/22
SKALA 1:500

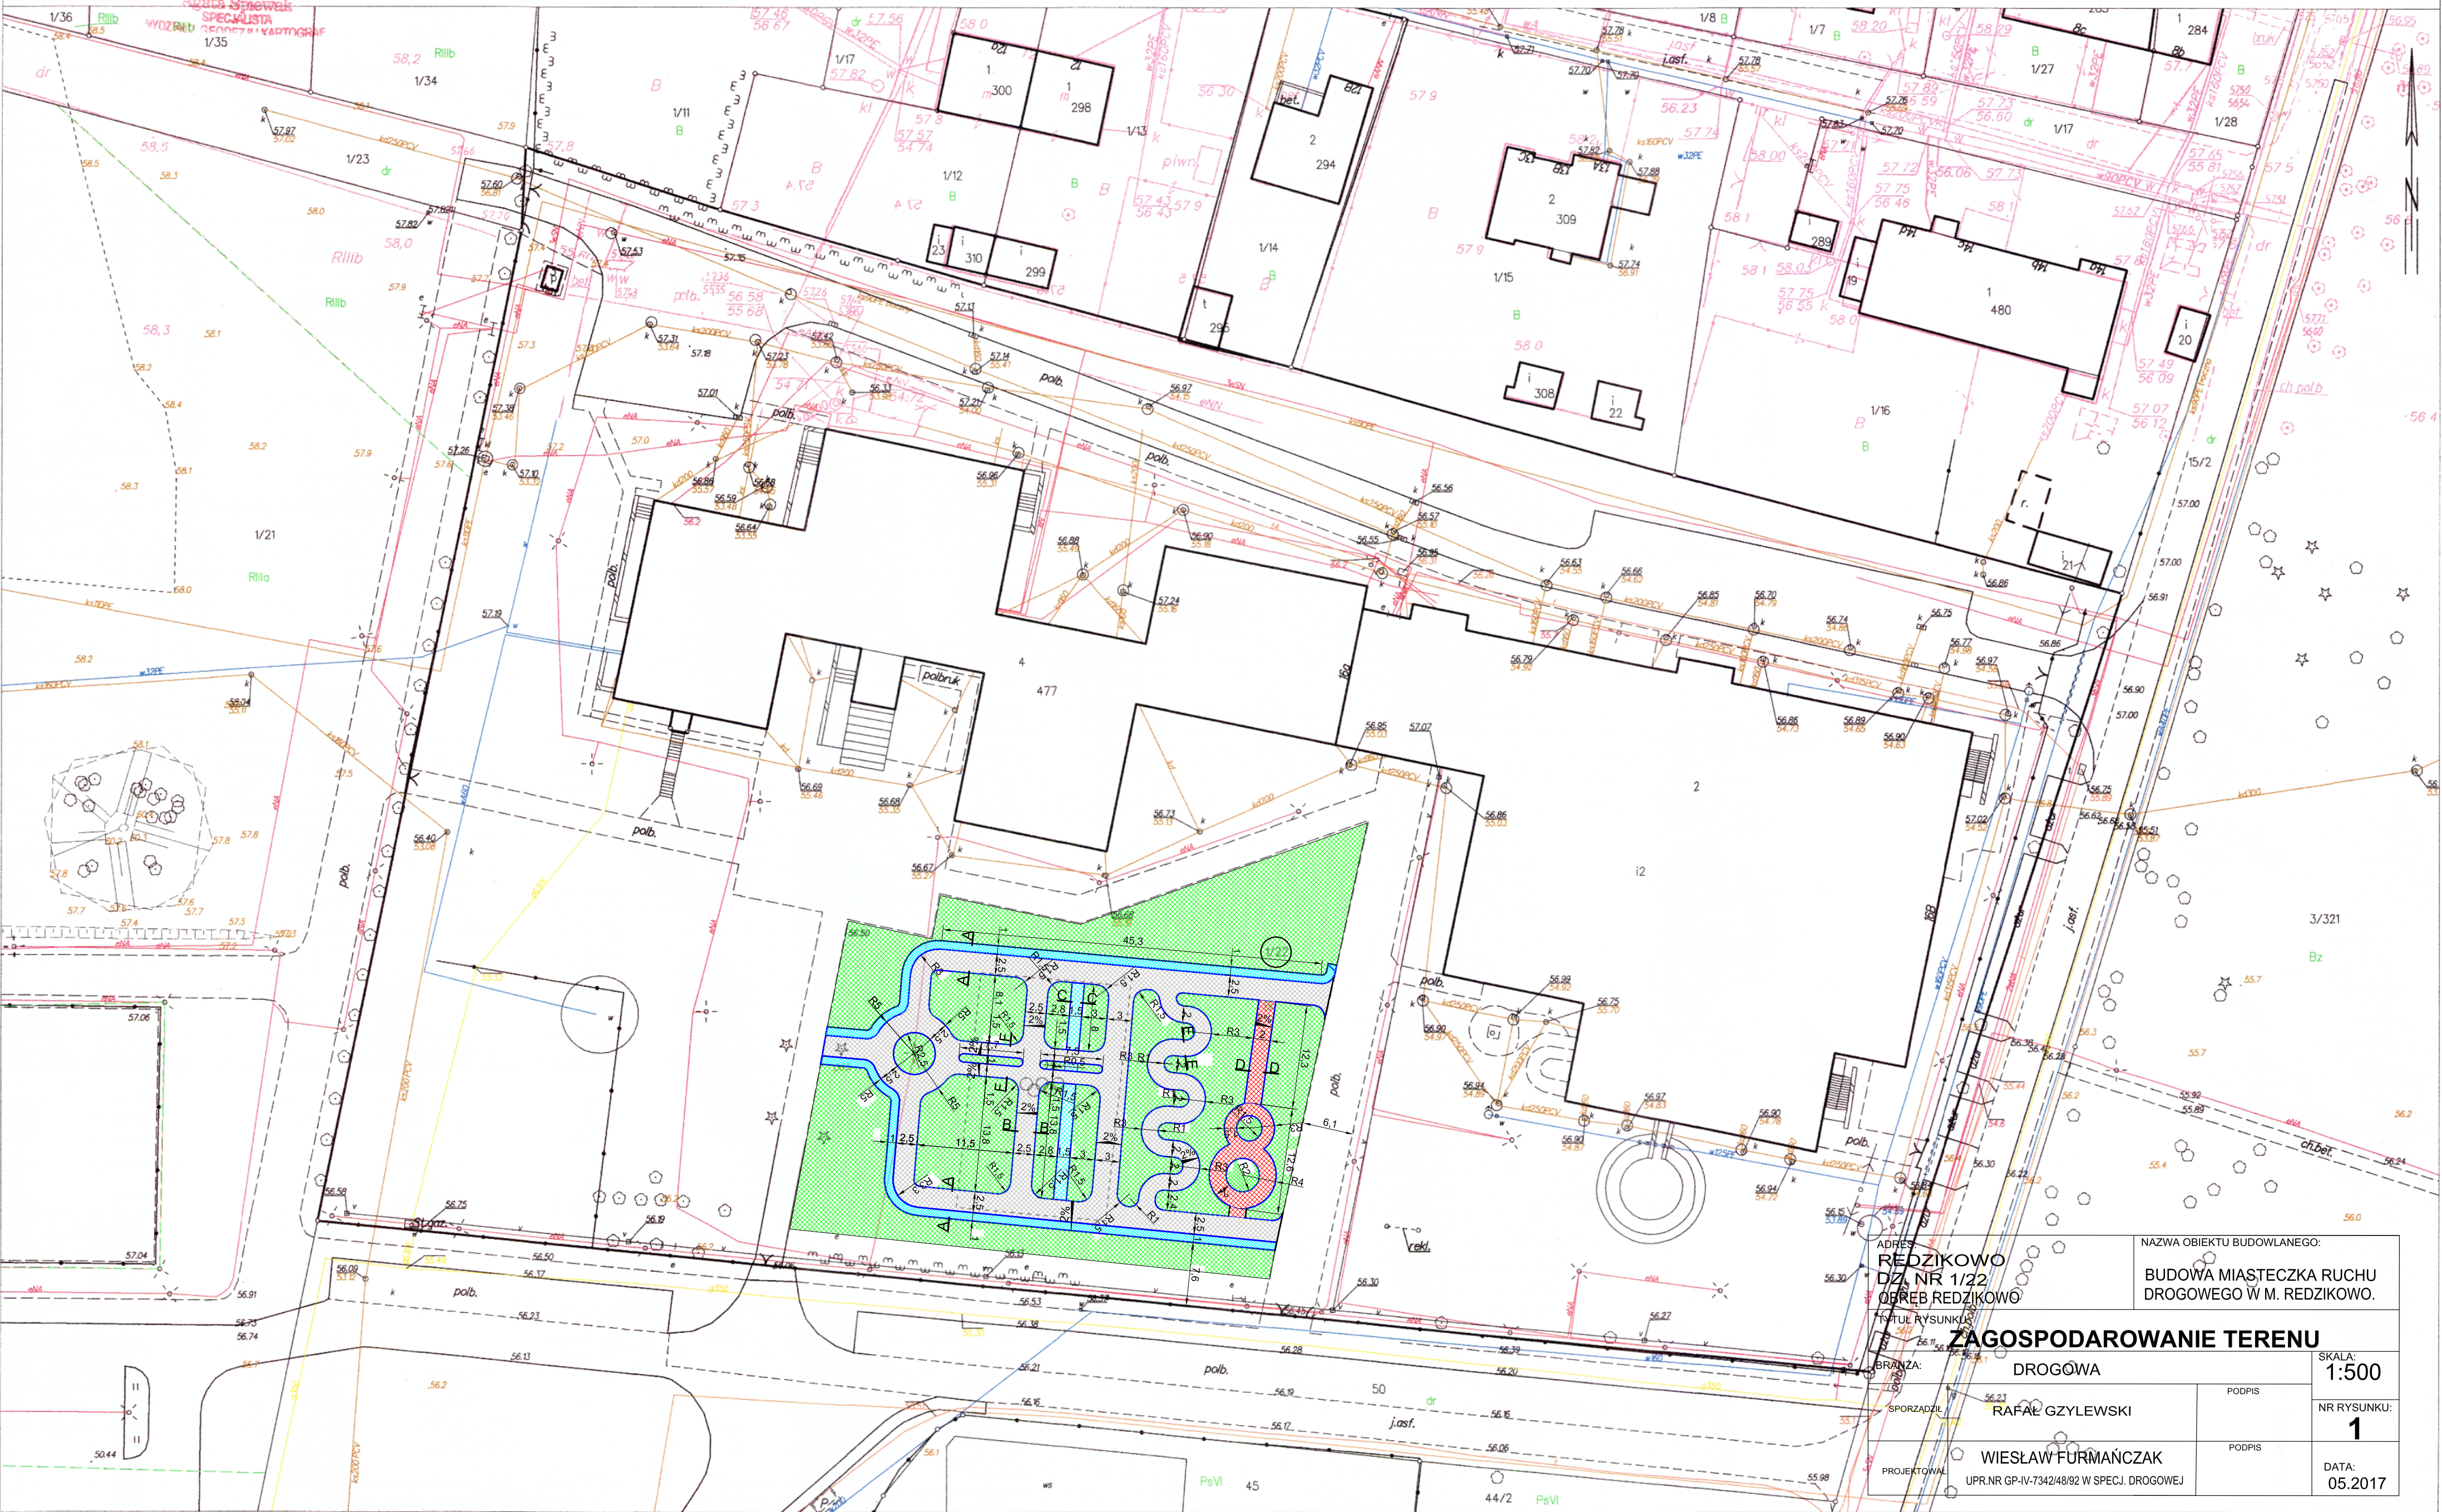

ADRES: REDZIKOWO DZ. NR 1/22 OBRĘB REDZIKOWO		NAZWA OBIEKTU BUDOWLANEGO: BUDOWA MIASTECZKA RUCHU DROGOWEGO W M. REDZIKOWO.	
Tytuł rysunku: ZAGOSPODAROWANIE TERENU		SKALA: 1:500	
BRANŻA: DROGOWA		NR RYSUNKU: 1	
SPORZĄDZIŁ: RAFAŁ GZYLEWSKI		DATA: 05.2017	
PROJEKTOWAŁ: WIESŁAW FURMAŃCZAK UPR.NR GP-IV-7342/48/92 W SPECJ. DROGOWEJ		PODPIS:	