,0634

Bydgoszcz

PUWG 2000 s.6

ukł.wys. Amsterdam

ıla obciążeń służebnościami gruntowymi.

września 2016 r.

------ zakres aktualizacji

)DEZYJNA

15

ZCZ

585 92 84

DYREKTOR
Miejskiej Pracowni Geodezyjnej
w Bydgoszczy
mgr inż. Danuta Kosieniak

ejszy dokument został opracowany
yjnych i kartograficznych, których
it techniczny wpisany do ewidencji
zasobu geodezyjnego i kartograficznego

GEODEZYJNA w BYDGOSZCZY
rodek Dokumentacji
ograficznej w Bydgoszczy
materiału zasobu - operatu

461. 2016 .2962

echnicznego
zasobu: 30.09.2016
soby reprezentującej zasób

Z up. Prezydenta Bydgoszczy
Magdalena Gliniecka
geodeta w Miejskiej
Pracowni Geodezyjnej w Bydgoszczy

umentacji
goszczy
~~dzione w ZUDP~~
P
6

ienia w terenie również
n ułożonych, a nie
taryzacji geodezyjnej.

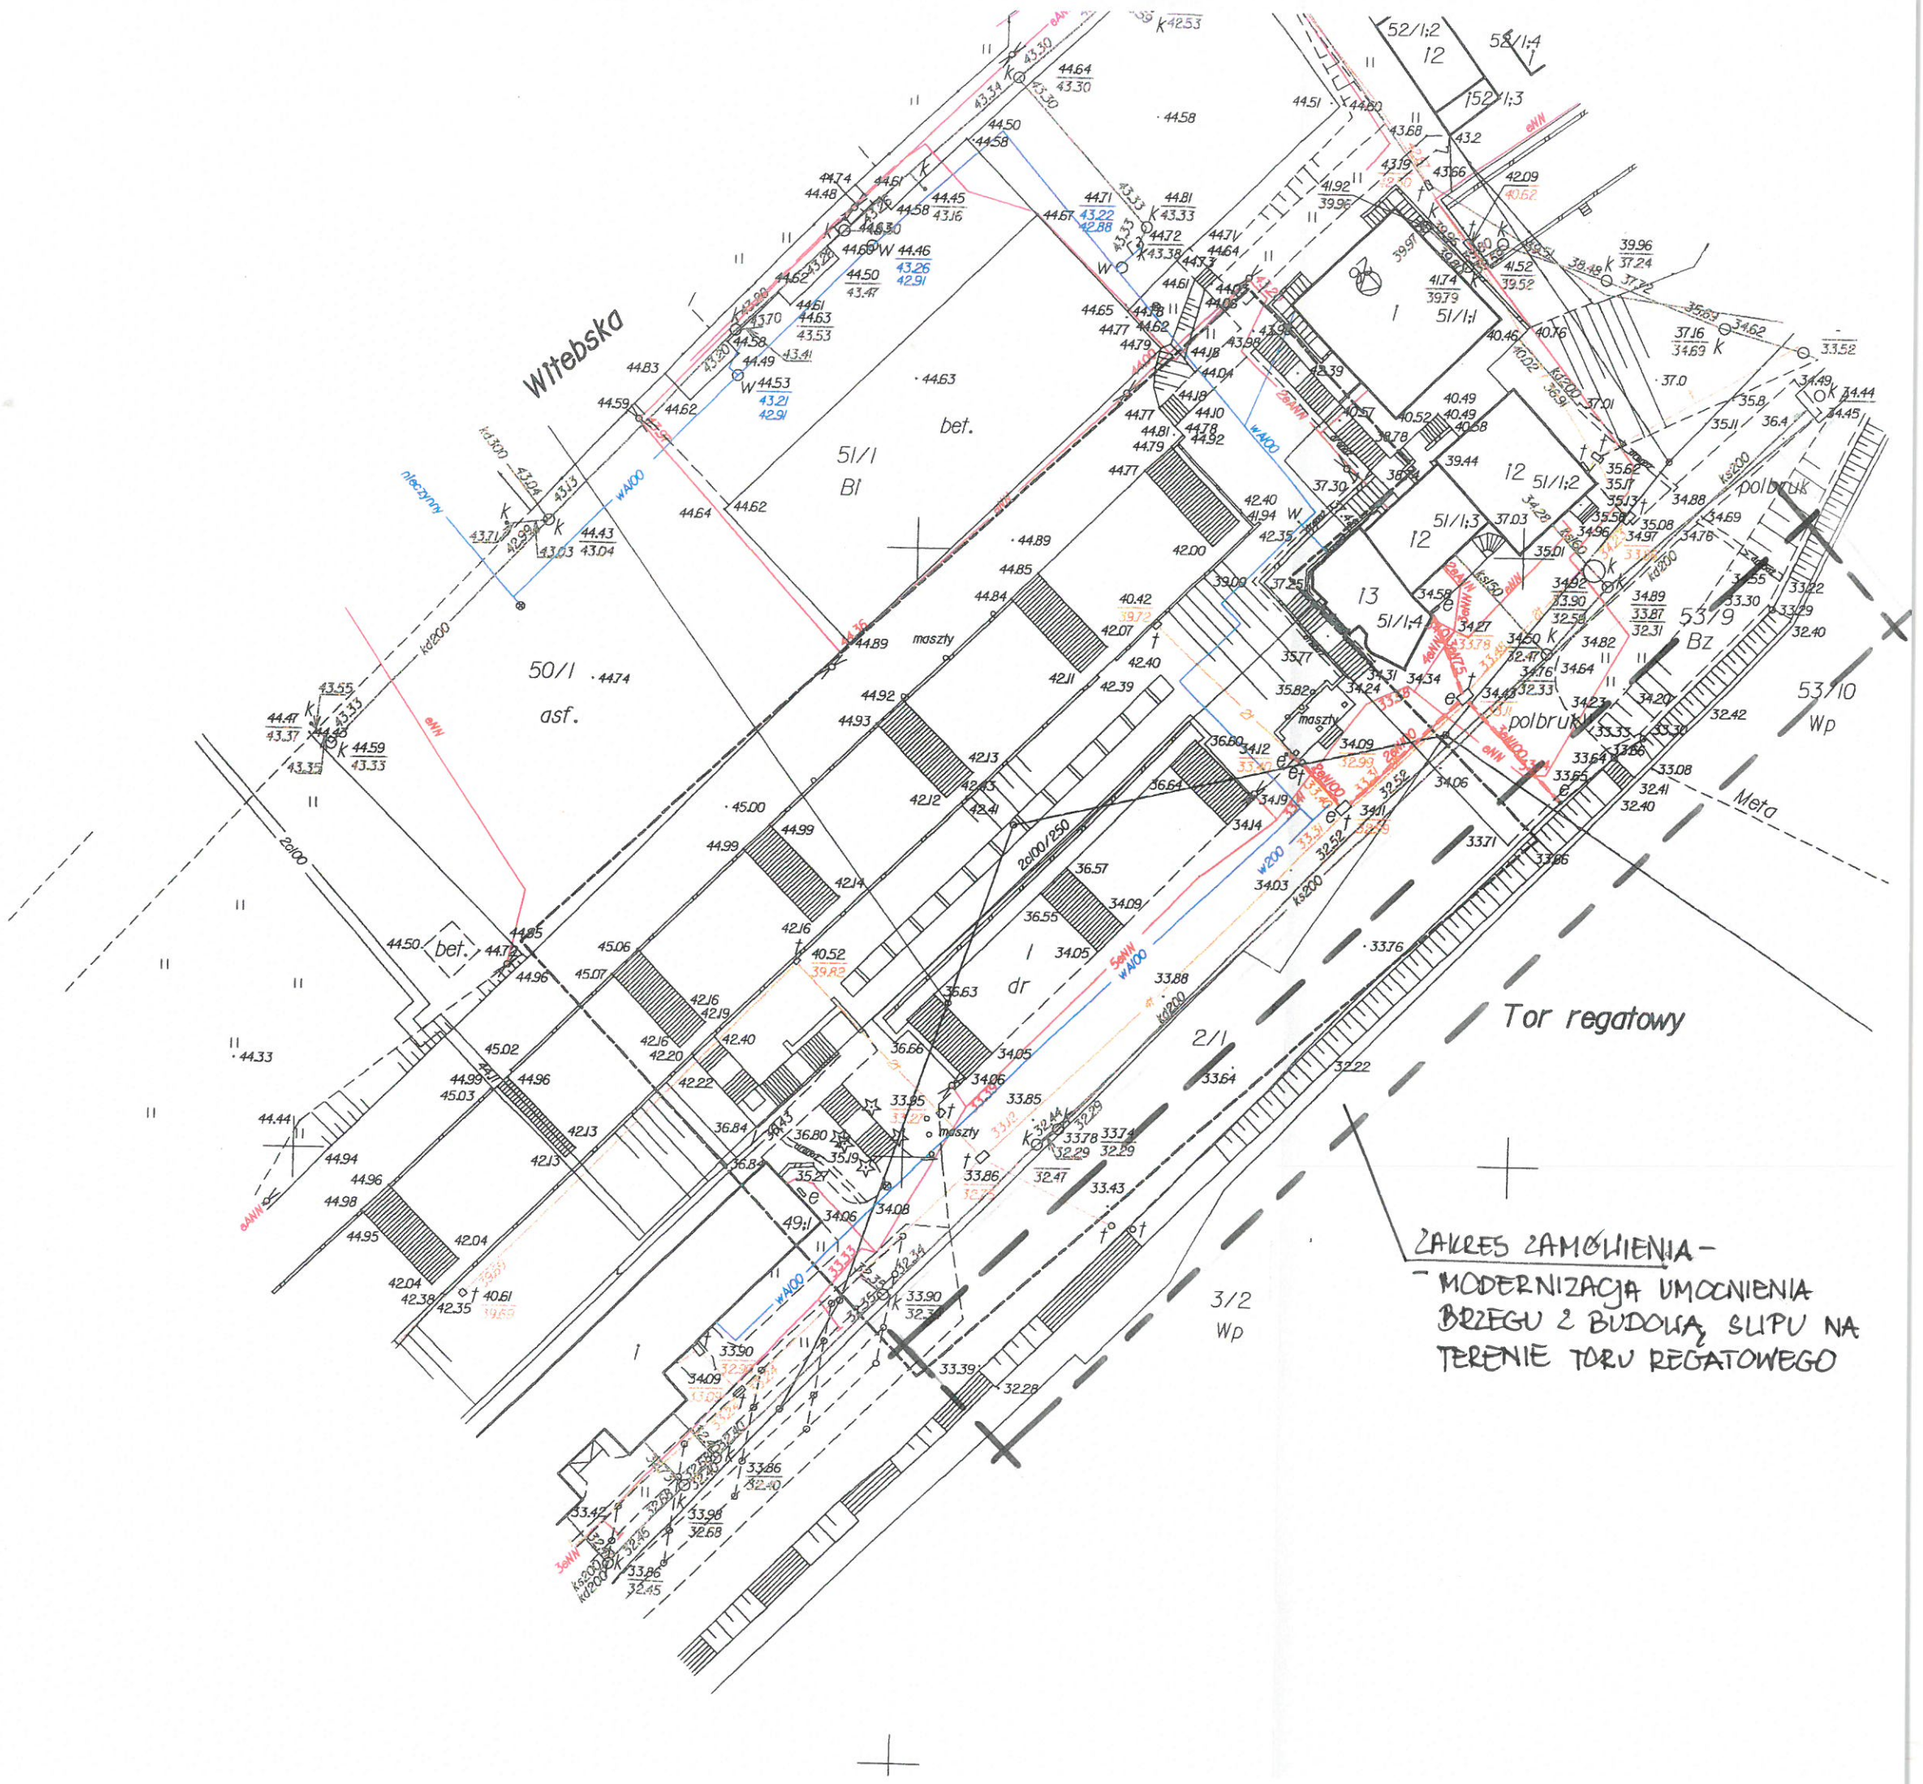

ZAKRES ZAMÓWIENIA -
- MODERNIZACJA UMOCNIENIA BRZEGU Z BUDOWĄ SLIPU NA TERENIE TORU REGATOWEGO