

Mapa do celów projektowych

Bydgoszcz, ul. Grunwaldzka 13

skala 1 : 500

dz. 19/2

ork. mapy 6:193.20.10.3.2; 6:193.20.10.3.4

jedn. ew. 046101_1, m. Bydgoszcz
obr. 046101_1.0083

PUWG 2000 s. 6

uk?: wys. Amsterdam

MPG.D.422.1045.2020


Nie wykonano ustalenia obciążenia słuźebnościami gruntowymi
Bydgoszcz, dnia 21.04.2020r.

Nie wyklucza sie istnienia w terenie rowniez urzadzzen podziemnych ulożonych a nie zgłoszonych do inwentaryzacji geodezyjnej!

USŁUGI GEODEZYJNE
Wojciech Gulewicz
ul. Bernarda ?ilwińskiego 1/15
85-843 BYDGOSZCZ
tel. 052 361 14 97, tel.kom. 602-680-779
Geodeta uprawniony
?wiadectwo MGPIB NR 13017

Poswiadcza się, że niniejszy dokument został opracowany w wyniku prac geodezyjnych i kartograficznych, których rezultaty zawiera operat techniczny wpisany do ewidencji materiałów pomiarowego zasobu geodezyjnego i kartograf. **MIĘSIKA PRACOWNIA GEODEZYJNA W BYDGOSZCZY**
Grodzki Ośrodek Dokumentacji Geodezyjnej i Kartograficznej w Bydgoszczy
Identyfikator ewidencji materiału zasobu – operat technicznego: **P.0461.**
Data wpisania operatu technicznego do ewidencji materiałów zasobu:
Imię, nazwisko i podpis osoby reprezentującej organ:

Zespół/Urządzenie/Dokumentacja
Projektowej w Bydgoszczy
Aktuśnie podpisane przez uprawnionego w ZUP
Bros projektowa/plan/śled w ZUP
Stan na dzień:

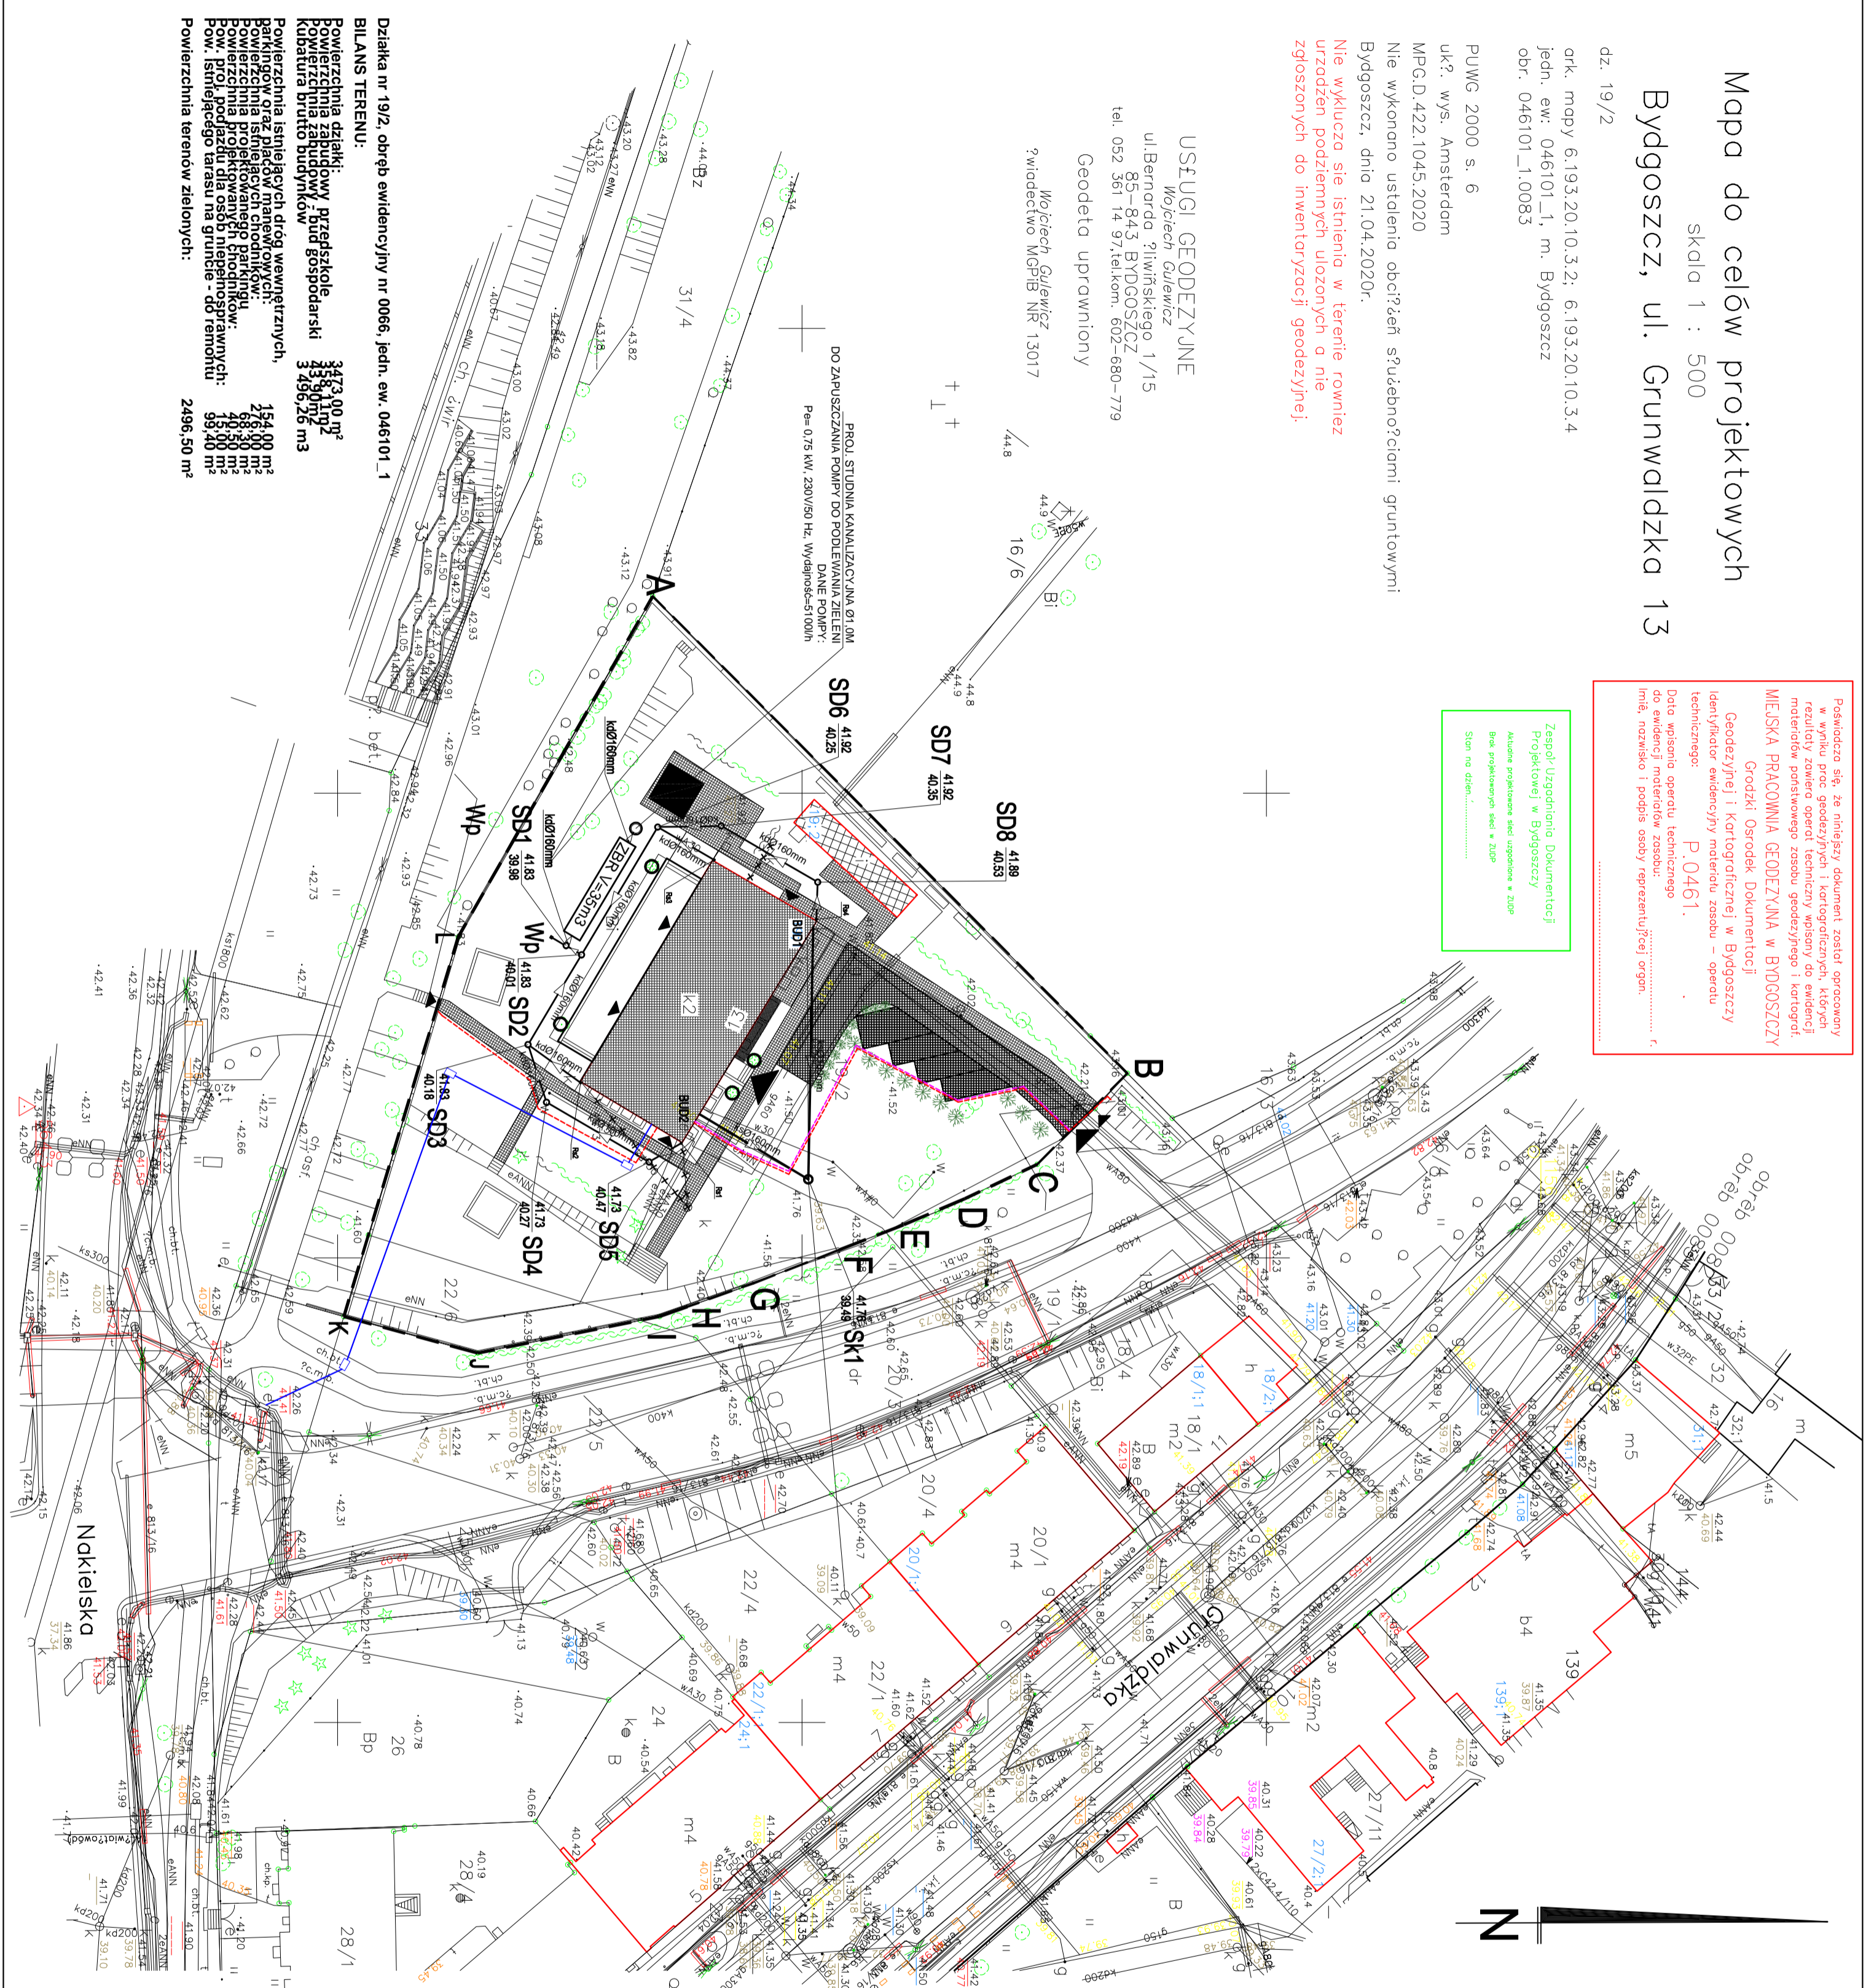

Działka nr 19/2, obręb ewidencyjny nr 0066, jedn. ew. 046101_1

BILANS TERENU:

Powierzchnia działki:	3473,00 m ²
Powierzchnia zabudowy / bud gospodarski:	338,11 m ²
Powierzchnia zabudowy / bud gospodarski kubatura brutto budynków:	433,90 m ³
Powierzchnia istniejących dróg wewnętrznych, parkingów oraz placów manewrowych:	154,00 m ²
Powierzchnia istniejących chodników:	216,00 m ²
Powierzchnia projektowanego parkingu:	98,30 m ²
Pow. przy podziurze dla osób niepełnosprawnych:	15,00 m ²
Pow. istniejącego tarasu na gruncie - do remontu:	93,40 m ²
Powierzchnia terenów zielonych:	2496,50 m ²

LEGENDA:

- proj. przyłącze telekomunikacyjne ze studniami SKR1 rura 2xHDPE fi40; kabel światłowodowy 14J
- proj. przewód wideoodotonu SMY 2x1,0
- proj. kabel zalicznikowy zasilania Bramy Wjazdowej WKY20 3x2,5

P.H.U. Taros - Pracownia Projektowa	
temat:	Doświadczenie i przebudowa infrastruktury technicznej. Przedsięwzięcie nr 19 przy ul. Grunwaldzkiej 13 w Bydgoszczy, w ramach zadania pn. "Termomodernizacja obiektów oświatowych na terenie Miasta Bydgoszczy"
adres:	ul. Grunwaldzka 13, 85-238 Bydgoszcz nr ew. 19/2, obręb 0066
projektant:	mgr inż. Aleksander Michalski
projektant:	mgr inż. Leszek Białkowski
operacyjny:	mgr inż. Radosław Belter
nr archiwalny:	06.2020r.
skala:	1:100
tytuł:	E21