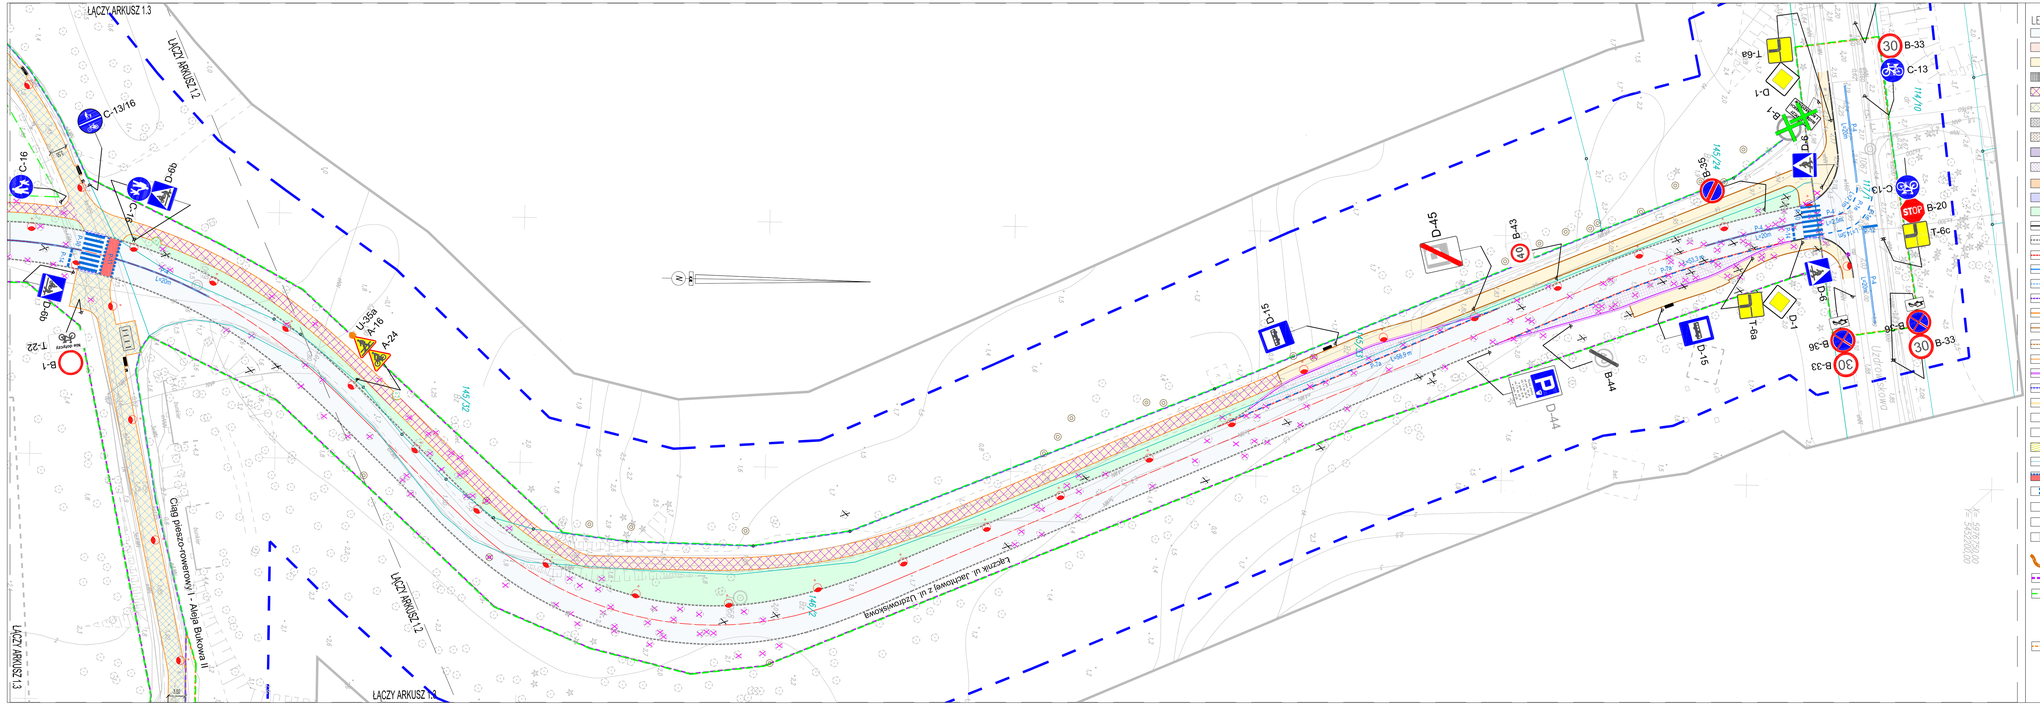
ŁĄCZY ARKUSZ 1.3
ŁĄCZY ARKUSZ 1.2
ŁĄCZY ARKUSZ 1.2
ŁĄCZY ARKUSZ 1.3
C-13/16
C-16
D-6b
D-6b
T-22
B-1
U-35a
A-16
A-24
Ciąg pieszo-rowerowy i Aleja Bukowa II
Łączenie ul. Jachtowej z ul. Uzdrowiskową
D-45
B-43
D-44
B-44
D-15
B-15
T-6a
D-1
B-55
T-6a
D-1
B-33
C-13
D-6
C-13
STOP
B-20
T-6c
B-36
B-33
30
B-33
30
D-6
D-6
D-6