

Mapa do cel?w projektowych

skala 1:500

Bydgoszcz – ul. Kombatant?w 2

ark. mapy: 321_22.2.2, 321_23.1.1.

jedn. ew: 046101_1, m. Bydgoszcz

obr?b: 046101_1.0475


MPG.D.422.1969.2020

uk?. wys. PL-EVRF2007-NH

Nie wykonano ustalenia obci??e? s?u?ebno?ciami gruntowym

Bydgoszcz, dnia 14.07. 2020 r.

Zdrowotno

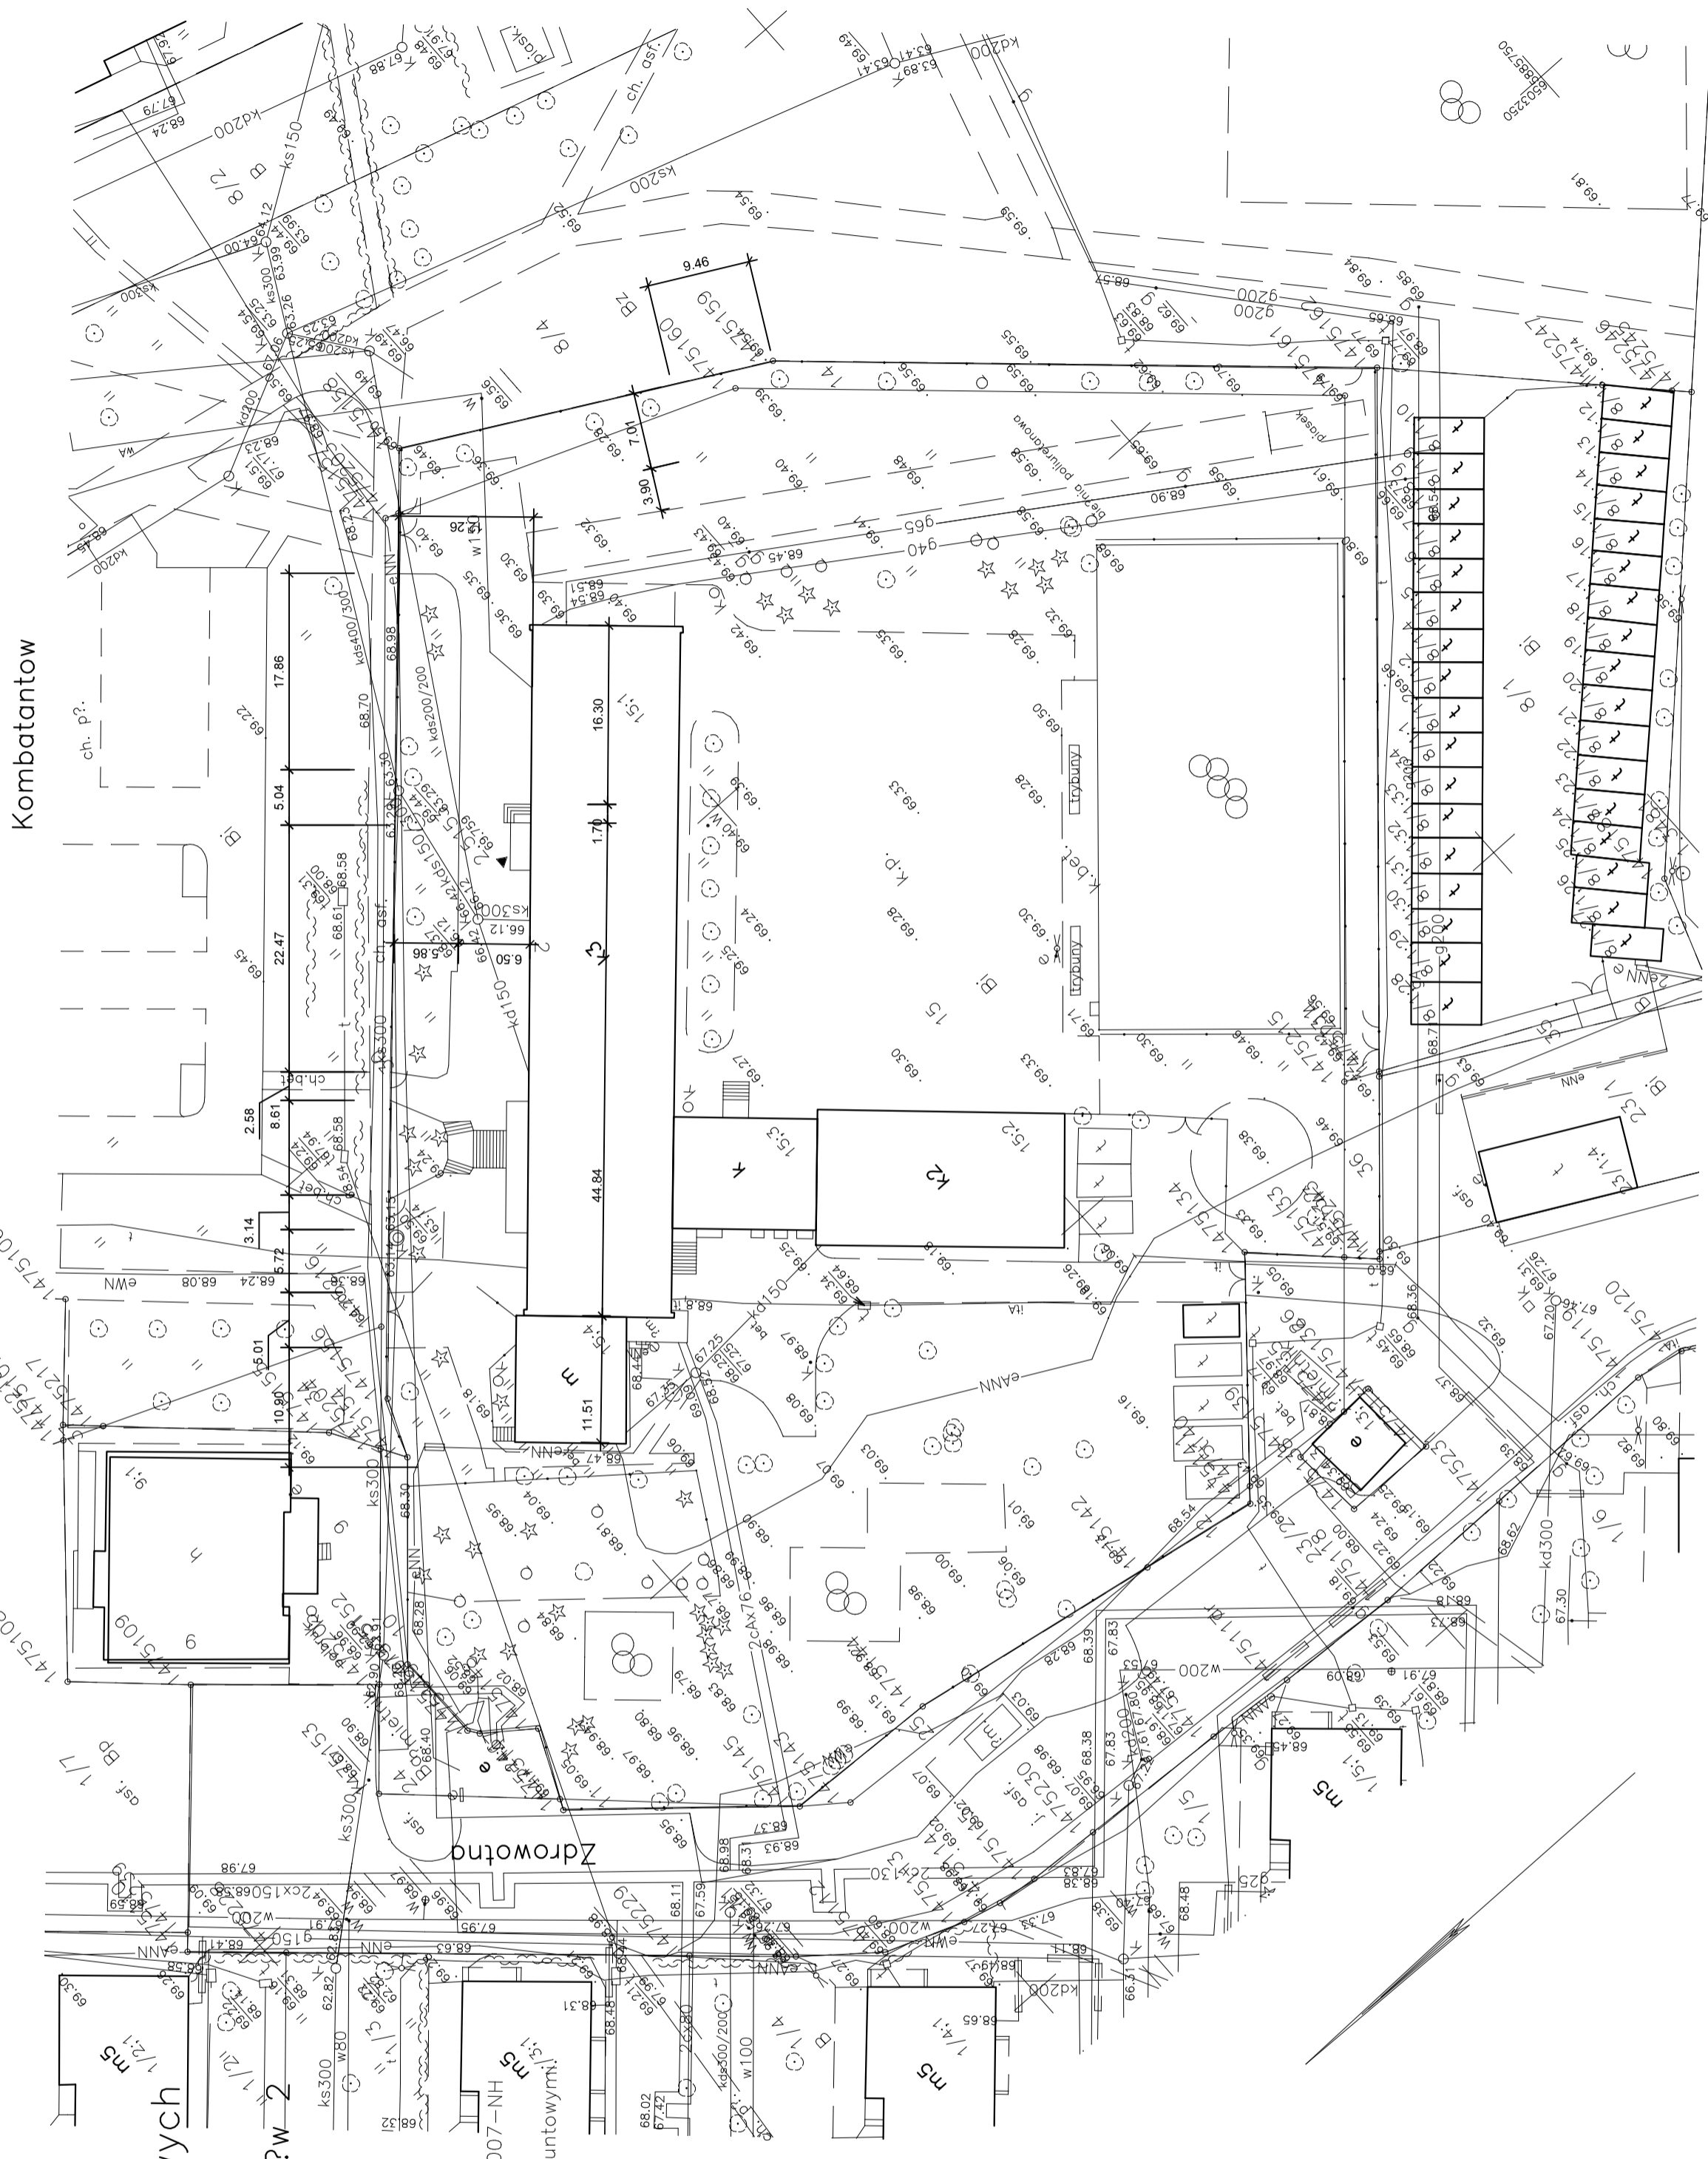

Pe?wiadcza si?, ze niniejszy dokument zosta? opracowany w wyniku prace geodezyjnych i kartograficznych, w których materia??w państwowego zasobu geodezyjnego i kartograficznego

MIĘSKA PRACOWNIA GEODEZYJNA w BYDGOSZCZY
 Grodzki O?rodek Dokumentacji
 Geodezyjnej i Kartograficznej w Bydgoszczy
 Identyfikator ewidencyjny materia?u zasobu – operatu technicznego: P.0461.2020 1797

Data wpisania operatu, technicznego do ewidencji materia??w zasobu: 14.07.2020
 limit; nazwisko i podpis osoby reprezentuj?cej organ.

Zespo? Uzgodnienia Dokumentacji
 Projektowej w Bydgoszczy
 –Autokopie-projektowane-sieci-uzgodnione – Zł?p
 Brak projektowanych sieci w ZUDP
 Stan na dzie? 14.07.2020

Nie wyklucza si? istnienia w terenie rownie? urz?dze? podziemnych u?o?onych, a nie zg?oszonych do inwentaryzacji geodezyjnej.