


Szkic orientacyjny

MAPA DO CELÓW PROJEKTOWYCH	
Oznaczenie kancelaryjne zgłoszenia pracy geodezyjnej	6640.27.2021
Miejscowość	m. Łomża, ul. Przykoszarowa, dz. nr 12455
Jednostka ewidencyjna	identyfikator: 206201_1 nazwa: Łomża - miasto
Obręb ewidencyjny	identyfikator: 206201_1_0001 nazwa: Łomża
Skala mapy	1:500
Układ współrzędnych	prostokątnych płaskich wysokości: Kronsztadt 86
Data opracowania mapy	12.01.2021 r.
Sekcje mapy zasadniczej	7.194.29.15.4.1, 3; 7.194.29.15.3.4
Oznaczenie granic obszaru, który był przedmiotem aktualizacji	
Situacja gruntowa mająca wpływ na zagospodarowanie gruntów zlokalizowanych w granicach projektowanej inwestycji	Wykonanie niniejszej mapy nie było poprzedzone ustaleniami dotyczącymi ewentualnych sytuacji gruntowych obciążających grunty położone w granicach projektowanej inwestycji budowlanej
Kontury użytku gruntowego, który nie jest ujawniony w bazie danych ewidencji gruntów i budynków	Brak
ZAKŁAD USŁUG GEODEZYJNYCH Antoni Toczyłowski 18-400 Łomża, ul. Obrońców Łomży 2c tel. 86 216 55 55 602 507 457 NIP: 718-101-16-65	
Nazwa i imię i nazwisko wykonawcy oraz data i podpis osoby reprezentującej wykonawcę	Imię i nazwisko, nr uprawnień oraz data i podpis geodety uprawnionego, który opracował mapę

Jestem świadomy odpowiedzialności karnej za złożenie fałszywych oświadczeń. Oświadczam, że dane techniczne zawarte w niniejszym dokumencie zostały uzyskane w wyniku moich własnych pomiarów i nie zostały skopiowane z innych źródeł. Wyrażam zgodę na udostępnienie niniejszego dokumentu w formie elektronicznej i drukowanej. 

Identyfikator zgłoszenia prac geodezyjnych	6640.27.2021
Wykonawca prac geodezyjnych	Zakład Usług Geodezyjnych Antoni Toczyłowski
Organ służby geodezyjnej, który otrzymał zgłoszenie	Starosta Łomżyński
Nr oraz data sporządzenia dokumentu zawierającego wynik pozytywnej weryfikacji	Protokół Weryfikacji nr 17328 z dnia 2021-01-18 ID operatu P.2062.2021.32
Imię i nazwisko oraz nr uprawnień zawodowych kierownika prac	Antoni Toczyłowski Za w. GUGIK Nr 1458 Geodeta Uprawniony Za w. G.U.G. K. nr 1458 Antoni Toczyłowski 18-400 Łomża, ul. Obrońców Łomży 2c 602 507 457

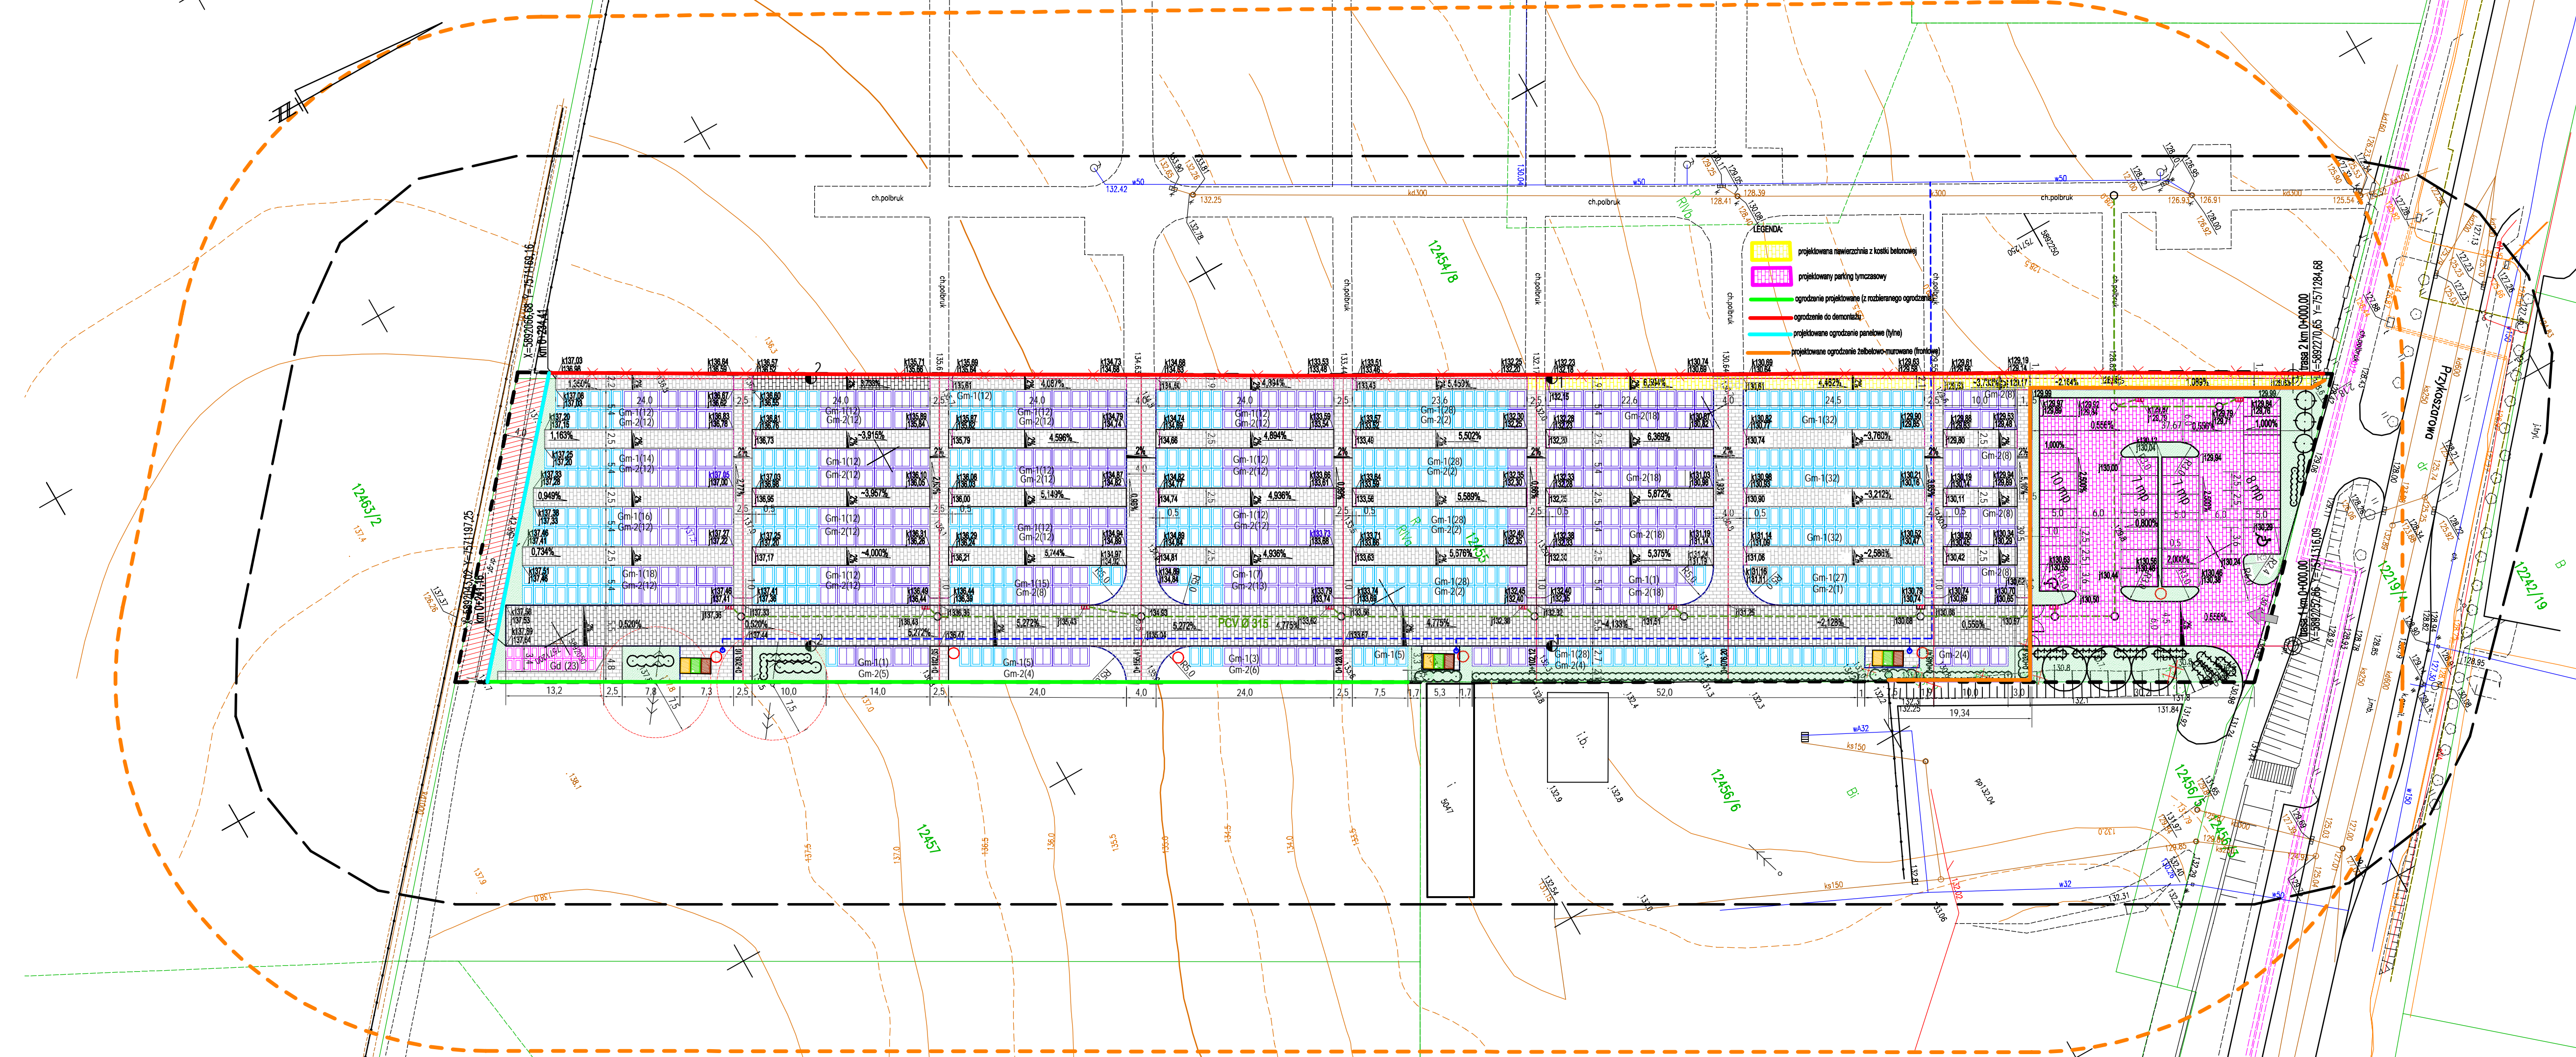

LEGENDA	
	projektowana nawierzchnia z kostki betonowej
	projektowany parking asfaltowy
	ogrodzenie projektowane (z rozbiernego ogrodzenia)
	ogrodzenie do demarkacji
	projektowane ogrodzenie panelowe (tynk)
	projektowane ogrodzenie żelbetonowe (tynk)

LEGENDA:	
	Gm-1 (szt.) - groby murowane pojedyncze
	Gm-2 (szt.) - groby murowane podwójne
	Gd (szt.) - groby dzieci
	Pojemniki do segregacji odpadów
	Projektowany jazd publiczny
	Nawierzchnie utwardzone - kostka bet. w kolorze ciemnoszarym
	Nawierzchnie utwardzone - kostka bet. w kolorze jasnoszarym
	Obrys a betonowe
	Projektowane miejsca parkingowe
	Projektowane miejsca parkingowe dla niepełnosprawnych
	Projektowane rdne alejki (k-rz dna obrzeża a/rz dna nawierzchni)
	Projektowane ogrodzenie murowane
	Projektowane ogrodzenie z przęsła metalowych
	Istniejące ogrodzenie do rozbiórki
	Projektowana brama
	Projektowana furka
	Projektowany trawnik
	Projektowany wykop
	Projektowane drzewa
	Drzewo istniejące do usunięcia
	Drzewo istniejące do zachowania
	Rezerwa terenu pod linię kablową SN
	Latarnie solarne
	Projektowana instalacja kanalizacji deszczowej
	Projektowana instalacja wodociągowa
	Projektowane punkty czerpalne (zdroje)
	Projektowane wpusty
	Istniejąca instalacja wodociągowa
	Istniejąca linia elektroenergetyczna SN ze strefy ochronnej
	Strefa sanitarna cmentarza / obszar oddziaływania inwestycji
	Granica terenu opracowania

ROZBUDOWA CMENTARZA KOMUNALNEGO W ŁOMŻY ul. Przykoszarowa, dz. nr 12455 i część dz. nr 12454/8				
Opracowanie:	PROJEKT BUDOWLANY			
Tytuł rysunku:	PROJEKT ZAGOSPODAROWANIA TERENU			
ZESPÓŁ AUTORSKI				
Wzrost:	Imię i nazwisko	Nr uprawnień	Data	Podpis
Architektura	mgr inż. arch. Anna Antoniuk-Duda	LOM-25	28.02.2021 r.	
Drógowa	mgr inż. Adam Łazarski	JAN.7342-38/92	28.02.2021 r.	
Sanitarna	mgr inż. Krzysztof Duda	LOM-42	28.02.2021 r.	
Elektryczna	mgr inż. Adam Kulenka	POI/E/0015/13	28.02.2021 r.	
Faza:	PT	Skala:	1:500	Nr rysunku: 1