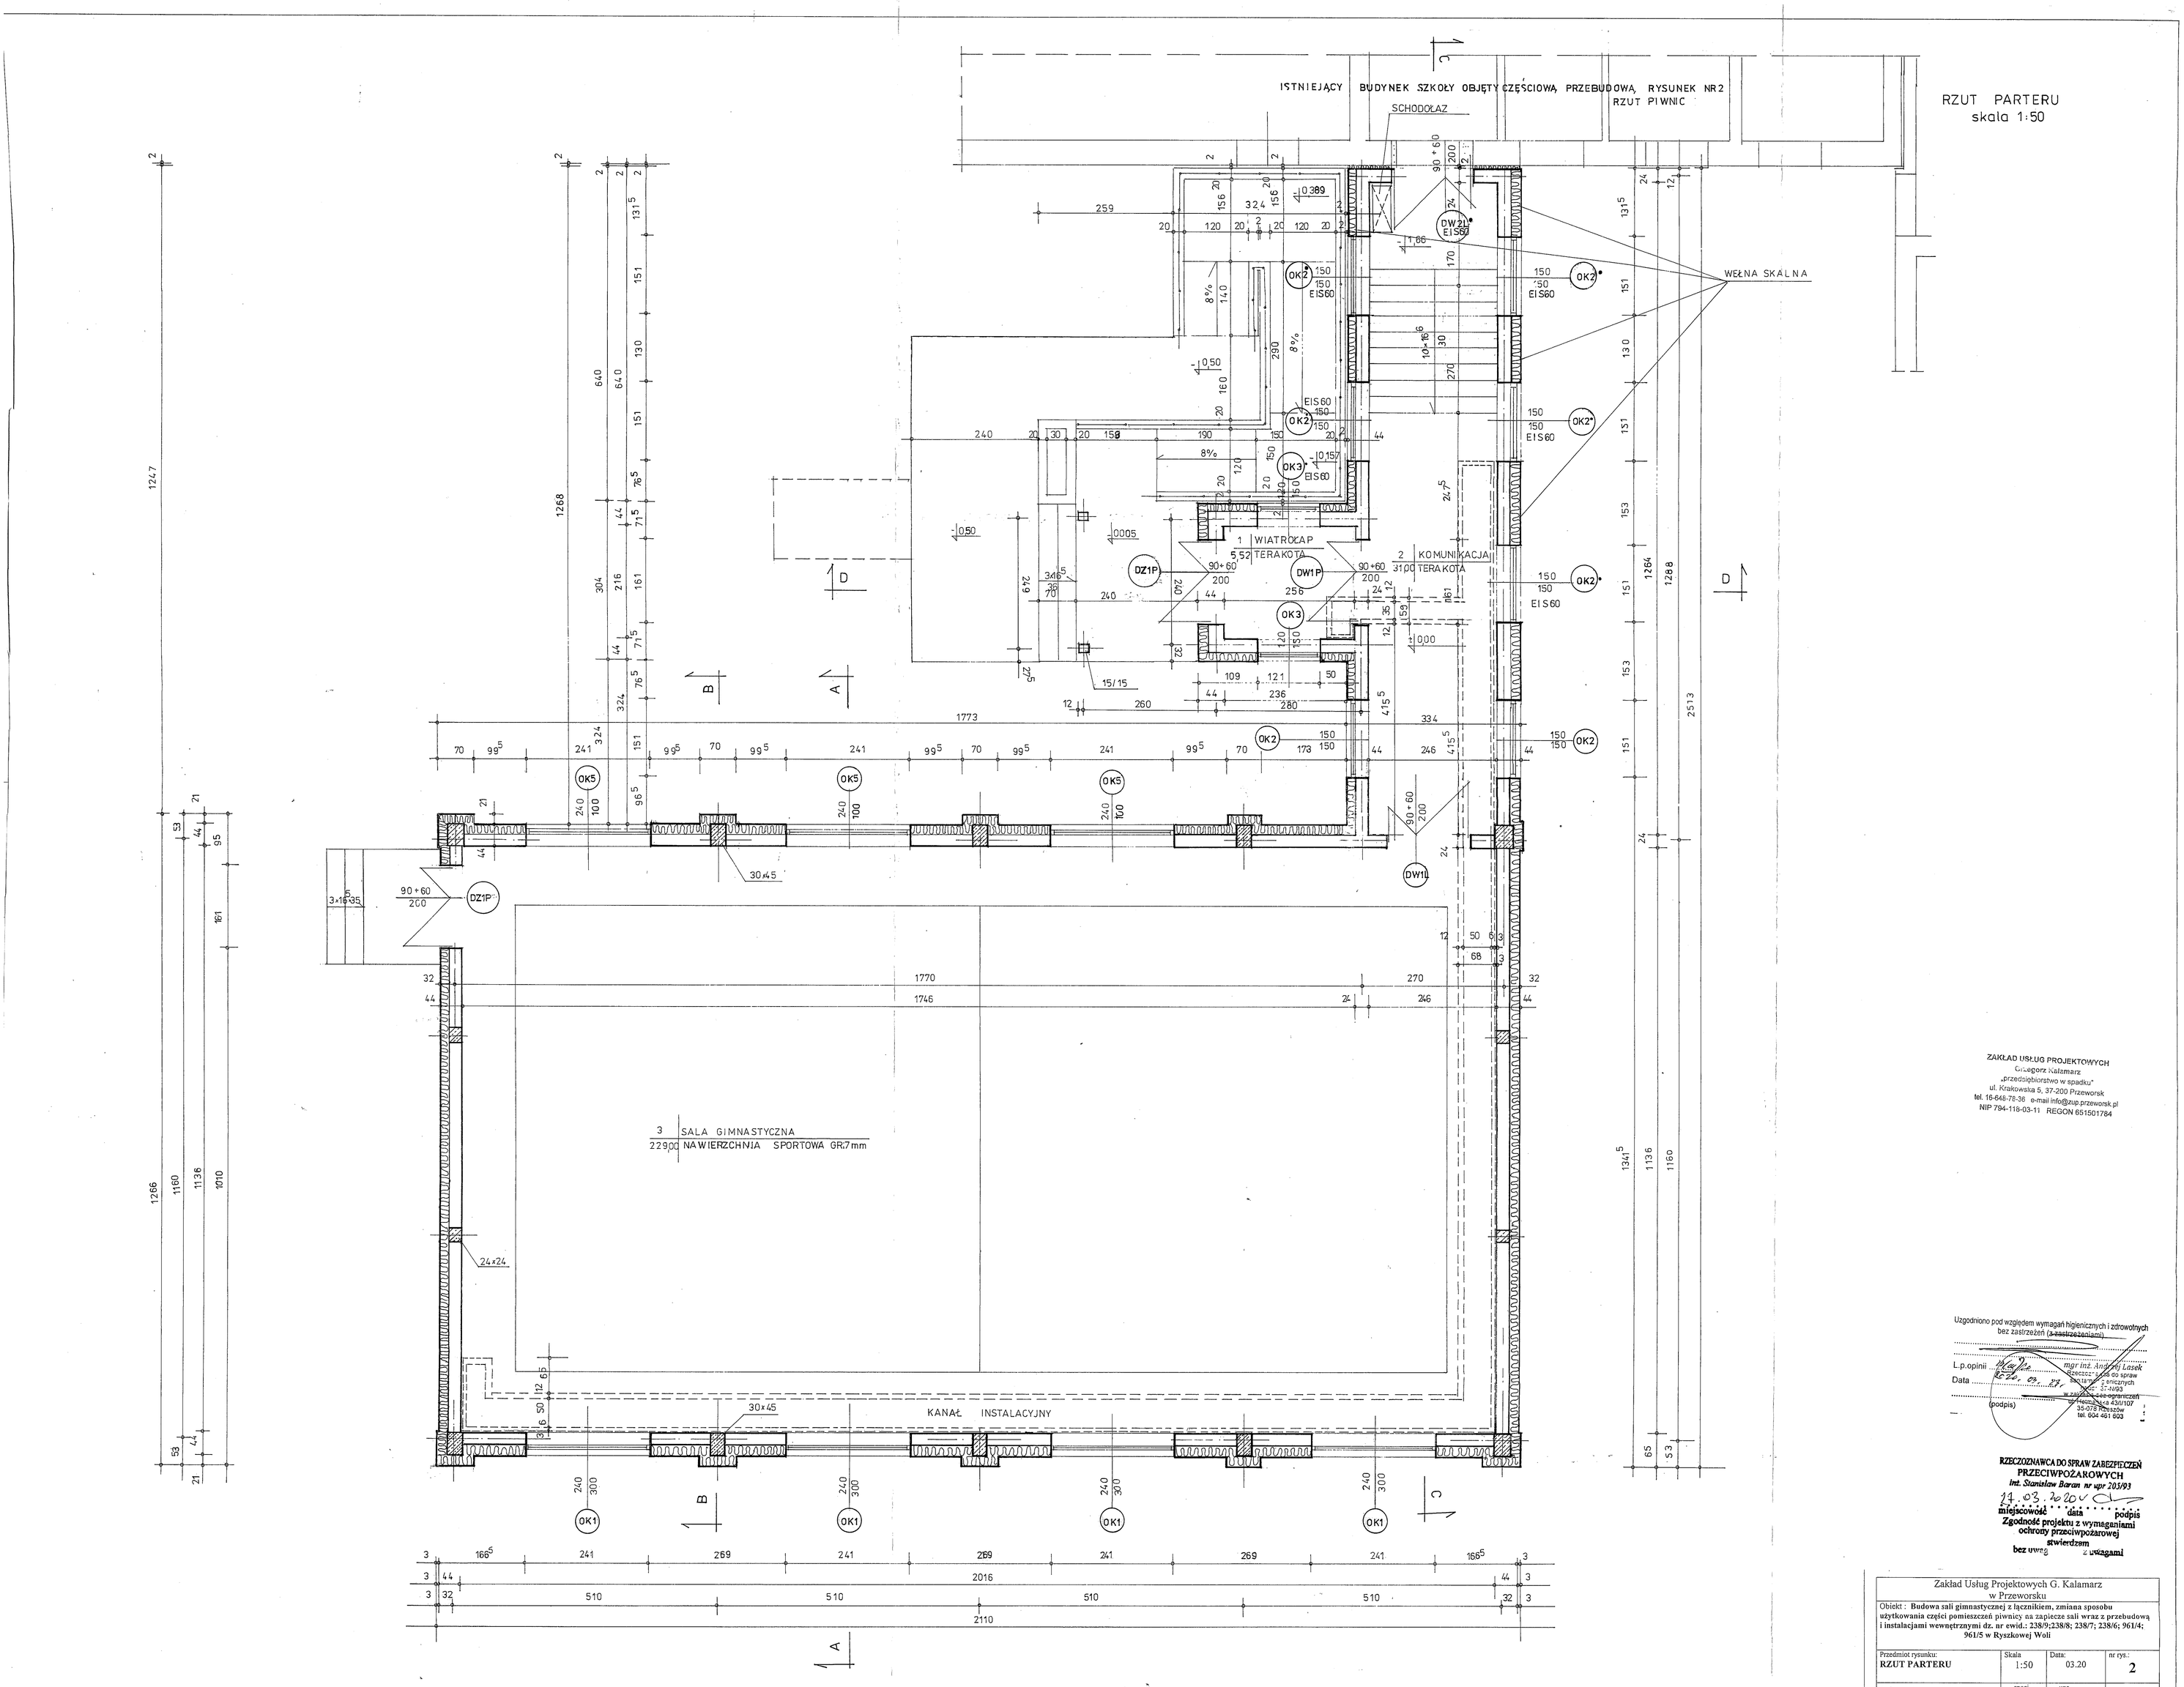

ZAKŁAD USŁUG PROJEKTOWYCH
Grzegorz Kalamarz
„przedsiębiorstwo w spadku"
ul. Krakowska 5, 37-200 Przeworsk
tel. 16-648-78-36 e-mail info@zup.przeworsk.pl
NIP 794-118-03-11 REGON 651501784

Uzgodniono pod względem wymagań higienicznych i zdrowotnych
bez zastrzeżeń (z zastrzeżeniami)

L.p.opinii ..... mgr inż. Andrzej Lasek
Data ..... 25.20.03.27 Rzeczoznawca do spraw sanitarno-higienicznych
Nr ... 37-N/93
w zakresie zakł. ograniczeń
ul. Hetmańska 43/I/107
35-078 Rzeszów
tel. 604 461 603
(podpis)

RZECZOZNAWCA DO SPRAW ZABEZPIECZEŃ
PRZECIWPOŻAROWYCH
Inż. Stanisław Baran nr upr 205/93
17.03.2020 r
miejscowość data podpis
Zgodność projektu z wymaganiami
ochrony przeciwpożarowej
stwierdzam
bez uwag z uwagami

Zakład Usług Projektowych G. Kalamarz w Przeworsku			
Obiekt : **Budowa sali gimnastycznej z łącznikiem, zmiana sposobu użytkowania części pomieszczeń piwnicy na zapiecze sali wraz z przebudową i instalacjami wewnętrznymi dz. nr ewid.: 238/9;238/8; 238/7; 238/6; 961/4; 961/5 w Ryszkowej Woli**			
Przedmiot rysunku: **RZUT PARTERU**	Skala 1:50	Data: 03.20	nr rys.: 2
Projektował: mgr inż. arch. Sławomir Koń	specj. arch	upr. A-191/90	
Opracował: Elżbieta Zołyniak	konstr- bud.		
Sprawdził: mgr inż. arch. Aleksandra Bartnik	archit.	16/PKOKK/2016	