




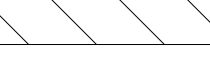




 


## SKALA 1:50

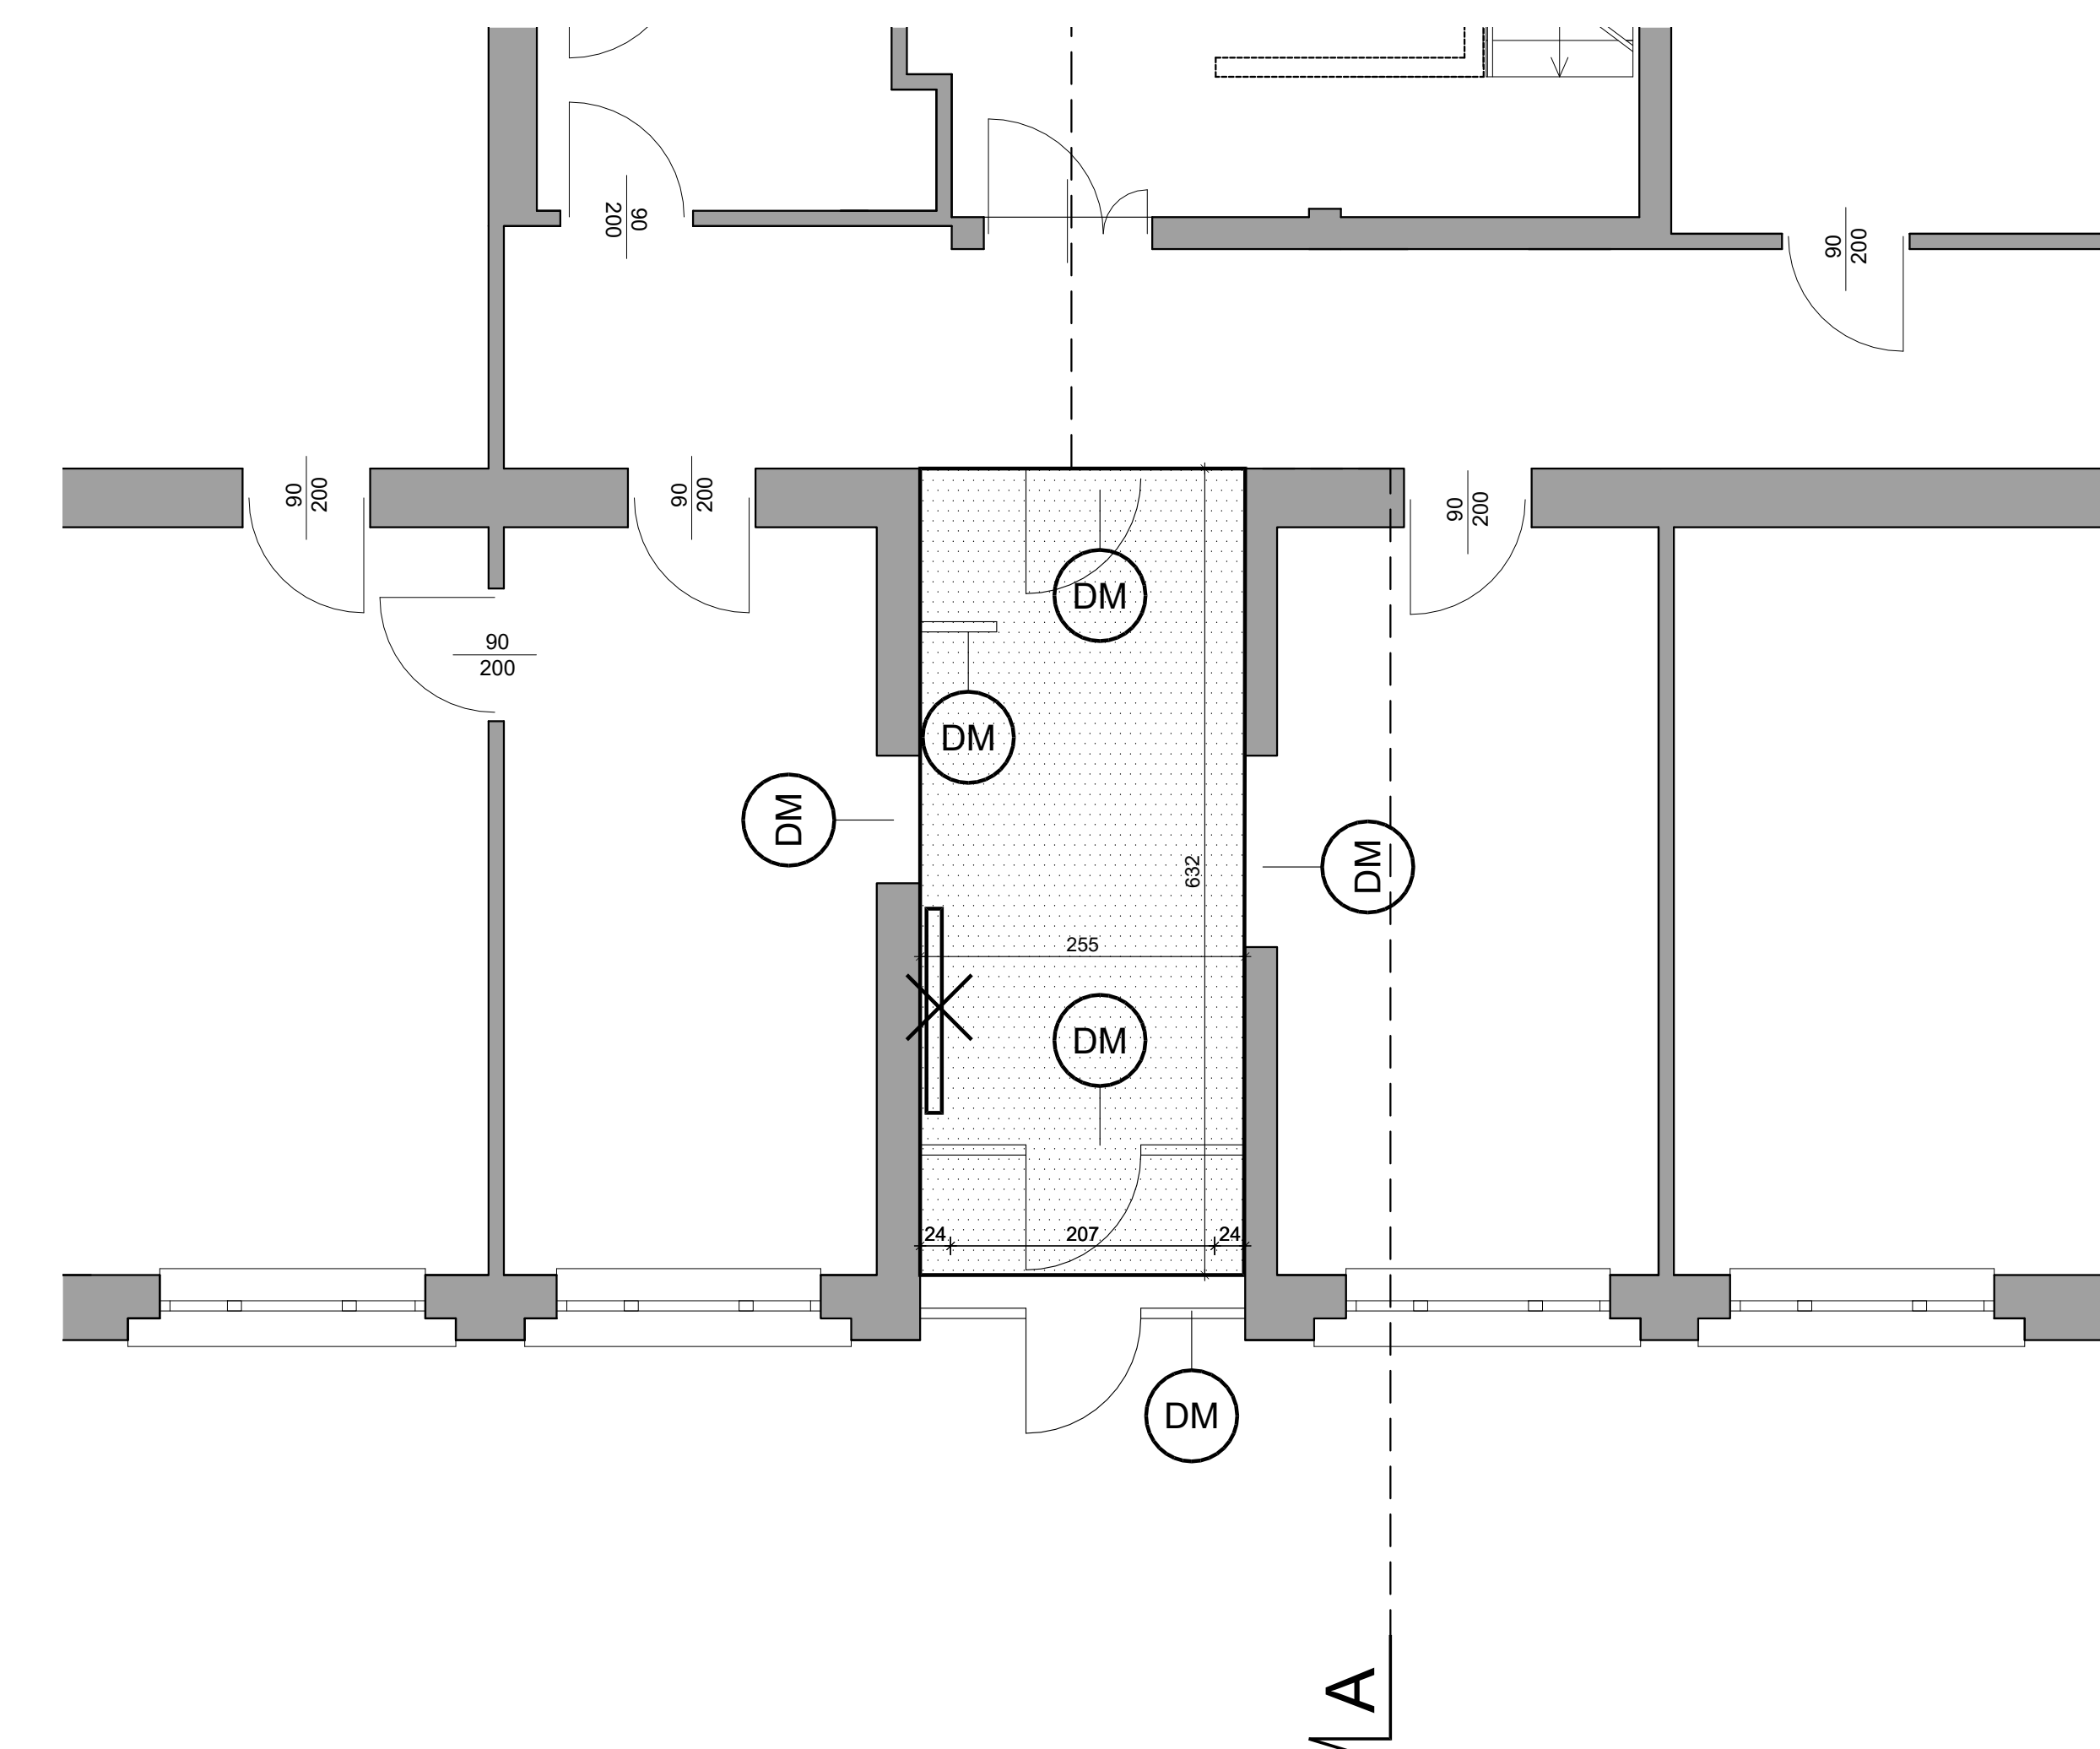

## SKALA 1:50



UWAGA:  
TECHNOLOGIA WYBURZANIA  
OTWORÓW DRZWIOWYCH I  
OKIENNYCH WG PROJEKTU  
KONSTRUKCYJNEGO

- |   |   |
|---|---|
|    | Ściany do wyburzenia                                  |
|    | Obrniżenie podłogi o 3cm                              |
|    | Skucie warstw podłoża                                 |
|   | Usunięcie istniejącego wykończenia podłogi            |
|  | Usunięcie sufitów podwieszanych g-k, i zabudów g-k    |
|  | Rozbiórka kostki betonowe wraz z podbudową            |
|  | Demontaż istniejącej stolarki ślusarki oraz parapetów |
|  | Istniejące urządzenia klimatyzacyjne do demontażu     |
|  | Istniejące grzejniki do demontażu                     |

[illegible]