


Wykres profili – ul.Tymiankowa

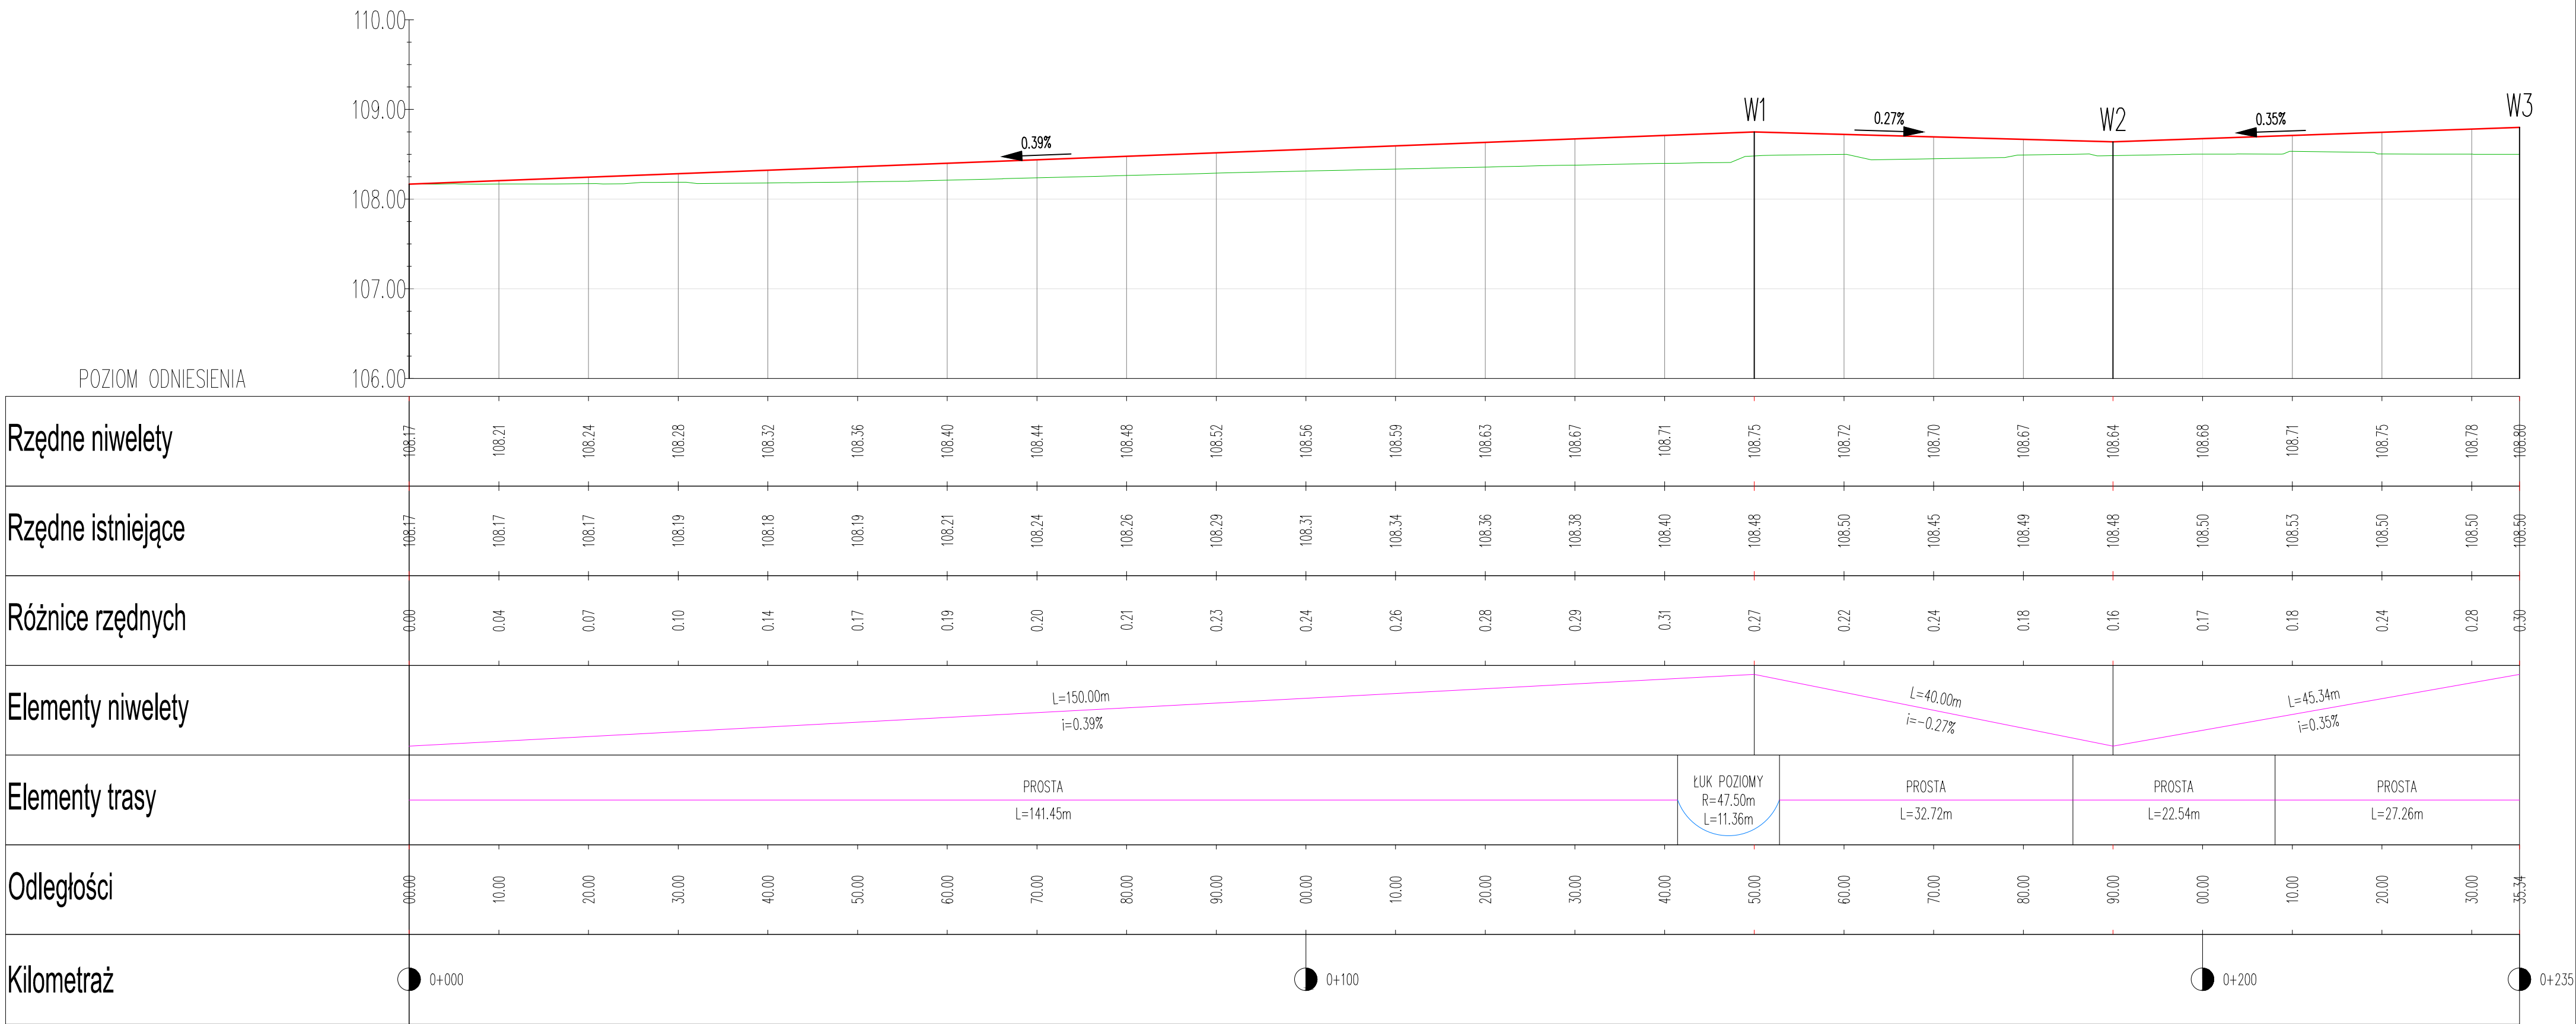

TEMAT:	PRZEBUDOWA DRÓG GMINNYCH NA DZIAŁKACH 1890, 1894/31, 1894/45, 1894/57 ORAZ BUDOWA DRÓG WEWNĘTRZNYCH NA DZIAŁCE 857/43, 857/50,
STADIUM:	PROJEKT TECHNICZNY
BRANŻA:	DROGOWA
TREŚĆ RYSUNKU:	PRZESZCZEGÓLNY PRZEMIANOWY ULICY TYMIANKOWEJ
NR DZIAŁKI:	GMINA RYCHWAŁ OBIEKT RYCHWAŁ POWIAT KONIŃSKI WOJEWÓDZTWO WIELKOPOLSKIE

STANOWISKO	IMIĘ I NAZWISKO	PODPIS
PROJEKTOWAŁ BRANŻA DROGOWA:	inż. Artur Szymczak	
	WKP.0065/PWOD/05 Spec. konstr.-inż. w zakr. drog.	
SPRAWDZIŁ: BRANŻA DROGOWA	inż. Stanisław Wajrak	
	GT.8346/II/1377 Spec. konstr.-inż. w zakr. drog.	

DATA:	SKALA:	NR RYSUNKU:
06.2023	1 : 100/1000	3