MAPA DO CELÓW PROJEKTOWYCH

Skala 1:500

Gmina: m. Jarosław [180401_1] obręb: [0003]
Gmina: Wiązownica [180411_2] obręb: Szówsko [0009]

pow. Jarosław woj. podkarpackie
Ark. 8.124.09.08.1.4, 2.3

Mapę sporządzono na podstawie mapy zasadniczej.
oraz własnego pomiaru uzupełniającego w terenie.
Przyjęte granice są zgodne z operatem ewidencji gruntów.
W oznaczonym zakresie nie badano obciążeń służebnościami gruntowymi.
Mapa w zaznaczonym zakresie aktualna na dzień 18.03.2019r.

ID 440.626.2019
Licencja 440.626.2019_1804_K05
Układ wsp. 2000/24 – "Kronsztadt 86"

Jarosław 25.03.2019 r.

MW-GEO USŁUGI GEODEZYJNE
Mariusz Wiśniewski
Morawsko 67 37-514 Munina
NIP 792 125 42 36, REGON 380364880
Tel. 661 306 374

GEODETA Mariusz Wiśniewski uprawnienia 17365

Szkic lokalizacji roboty skala 1:10000

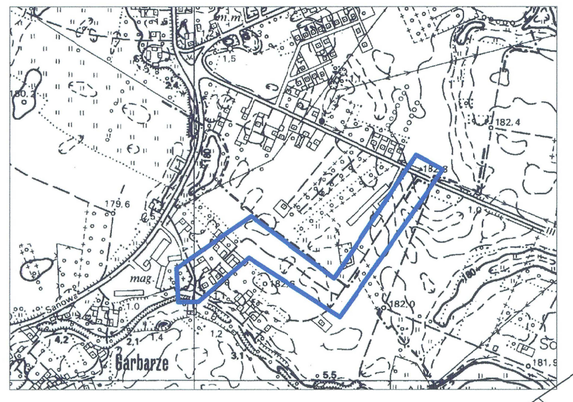

Projektowane uzbrojenie uzgodniono w ZUDP
występuje / nie występuje w zakresie sprzeczności
Jarosław, dnia 27 MAR 2019

Arkusz 1
Arkusz 2

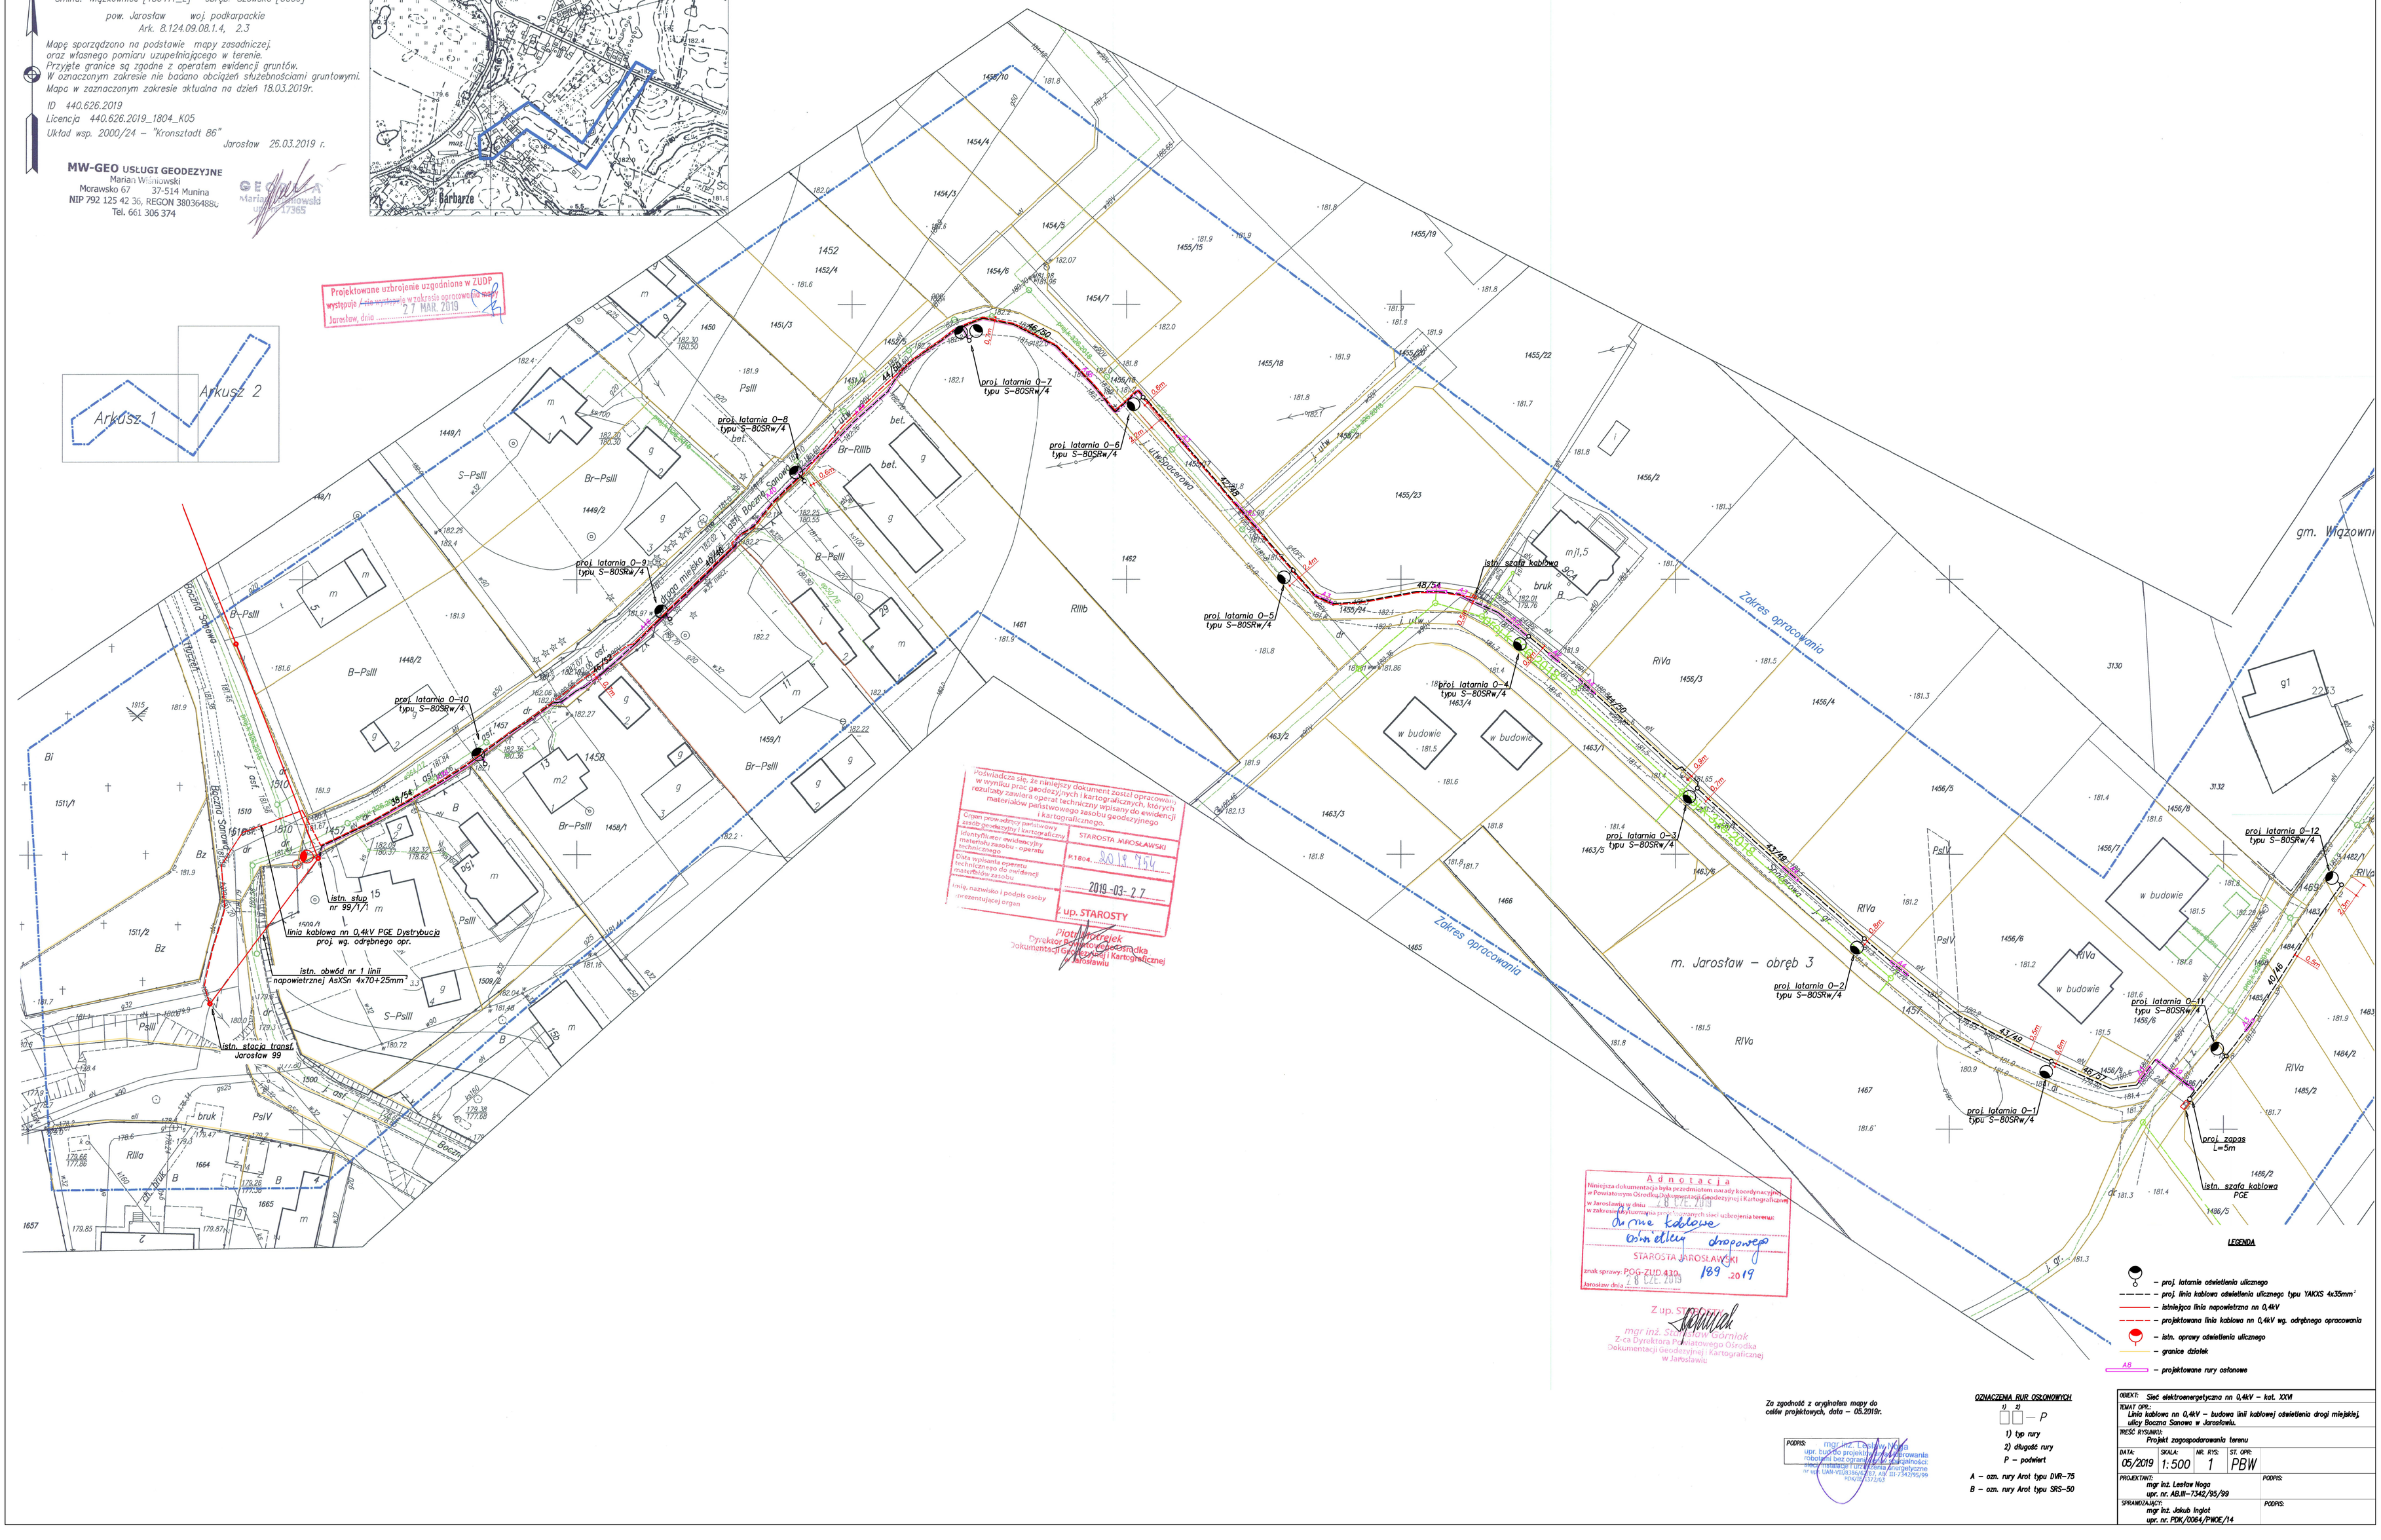

LEGENDA

- proj. latarnie oświetlenia ulicznego
- proj. linia kablowa oświetlenia ulicznego typu YAKXS 4x35mm²
- istniejąca linia napowietrzna nn 0,4kV
- projektowana linia kablowa nn 0,4kV wg. odrębnego opracowania
- istn. oprawy oświetlenia ulicznego
- granice działek
- AB – projektowane rury osłonowe

Za zgodność z oryginałem mapy do celów projektowych, data – 05.2019r.

PODPIS: mgr inż. Lesław Noga
upr. bud. do projektowania bez ograniczeń w specjalności instalacyjnej w zakresie sieci elektroenergetycznych nr upr. UAN-VI/0186/PWOE/07, MK III-7342/95/99

OZNACZENIA RUR OSŁONOWYCH

1) 2)
□□ – P

1) typ rury
2) długość rury
P – podwiert

A – ozn. rury Arot typu DVR–75
B – ozn. rury Arot typu SRS–50

OBIEKT:	Sieć elektroenergetyczna nn 0,4kV – kat. XXVI			
TEMAT OPR.:	Linia kablowa nn 0,4kV – budowa linii kablowej oświetlenia drogi miejskiej ulicy Boczna Sanowa w Jarosławiu.			
TREŚĆ RYSUNKU:	Projekt zagospodarowania terenu			
DATA: 05/2019	SKALA: 1:500	NR. RYS: 1	ST. OPR: PBW	
PROJEKTANT:	mgr inż. Lesław Noga upr. nr. AB.III–7342/95/99			PODPIS:
SPRAWDZAJĄCY:	mgr inż. Jakub Inglot upr. nr. PDK/0064/PWOE/14			PODPIS: