


## PRZEKRÓJ II-II droga pożarowa

**parking**



[NA1] Nawierzchnia 1 DROGA POŻAROWA

KOSTKA BRUKOWA KL.50 8 cm

PODSYPKA CEMENTOWO PIASKOWA 3cm

KLINIEC 8CM + TŁUCZEŃ 32(4X8CM)

GRUNT STABILIZOWANY CEMENTEM  $R_m=2,5\text{MPa}$  15 cm

GRUNT STABILIZOWANY CEMENTEM  $R_m=1,5\text{MPa}$  15 cmZASYPKA DO GRUNTU RODZOIMEGO ŻWIROWO PIASKOWA I<sub>s</sub>=0,97

**NAz** Nawierzchnia z ZIELENIEC

LILIMMUS GR. ZMIENNA

TROMMOS GR ZMIENNA

NA2 Nawierzchnia 2 DROGI DOJAZDOWE, MANEWROWE, MIEJSCA POSTOJOWE

KOSTKA BRUKOWA KL.50 8 cm

PODSYPKA CEMENTOWO PIASKOWA 3cm

KLINIEC 8CM + TŁUCZEŃ 32(4X8CM)

GRUNT STABILIZOWANY CEMENTEM  $R_m=2,5\text{MPa}$  15 cm

GRUNT STABILIZOWANY CEMENTEM  $R_m=1.5\text{MPa}$  15 cm

ZASYPKA DO CRUNTU RODZOIMEGO ŻWIROWO BIAŁKOWA Is

EXHIBIT 10: CREDIT RISKLESSNESS EXHIBITS PHOTOMAT 10 3/01

[illegible]