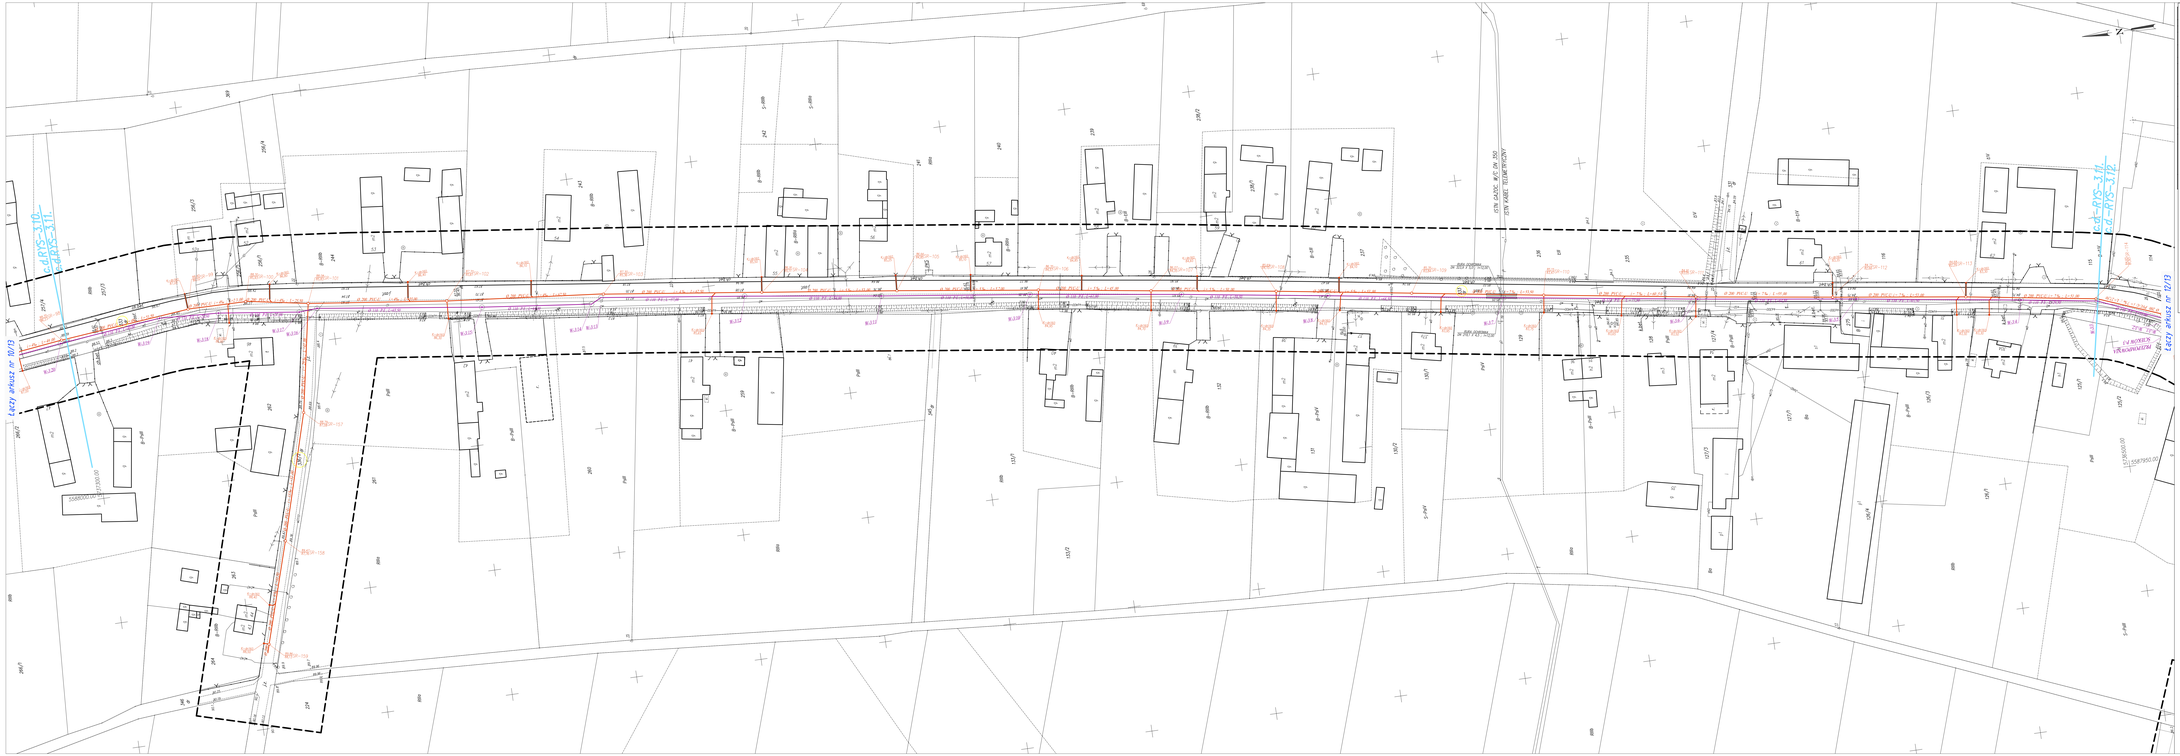
Łazy ul. Rybnicka nr 5173
Łazy ul. Rybnicka nr 5173
Łazy ul. Rybnicka nr 5173