



PRZEKRÓJ A-A

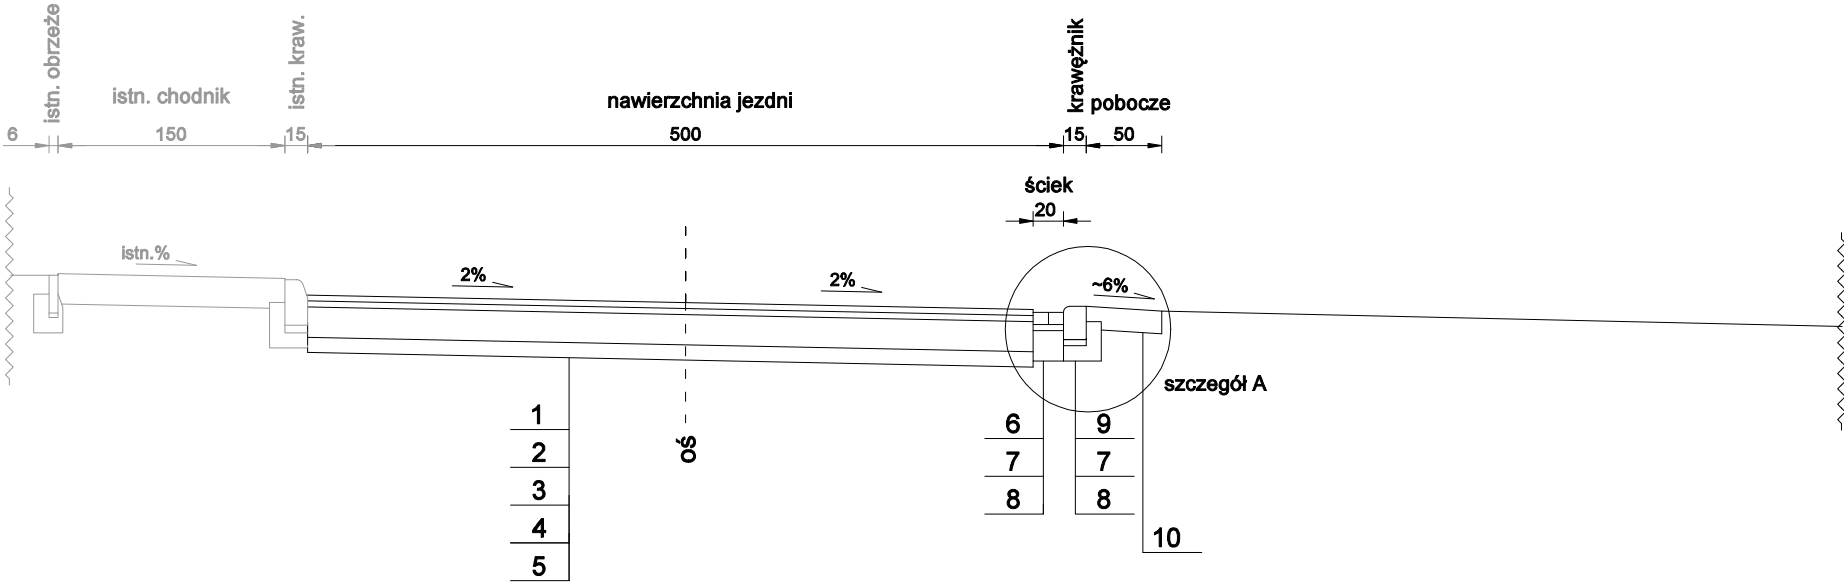

LEGENDA:

1	w-wa ścieralna z betonu asfaltowego AC 11S 50/70, gr. 4 cm
2	kationowa emulsja szybkorozpadowa w ilości 0,5 kg/m ²
3	w-wa wiążąca z betonu asfaltowego AC 11W 50/70, gr. 4 cm
4	w-wa podbudowy z kruszywa łamanego stab. mech. C90/3, gr. 20 cm
5	w-wa gruntu stabilizowanego cem. Rm=2,5 MPa, gr. 10 cm (z betoniarni)
6	ściek przykrawężnikowy z bet. kostki brukowej, gr. 8 cm - szer. 20 cm
7	podsyпка cem. piask. (1:4), gr. 4 cm
8	ława betonowa klasy C 12/15 MPa
9	krawężnik betonowy najazdowy 15x22x100 cm (+4 cm ponad ściek)
10	pobocze z kruszywa łamanego 0/31,5, gr. 15 cm - kruszywo granitowe
11	betonowa kostka brukowa, gr. 8 cm - kolor szary
12	opornik betonowy o wym. 12x25x100 cm (zatopiony)

PRZEKRÓJ B-B

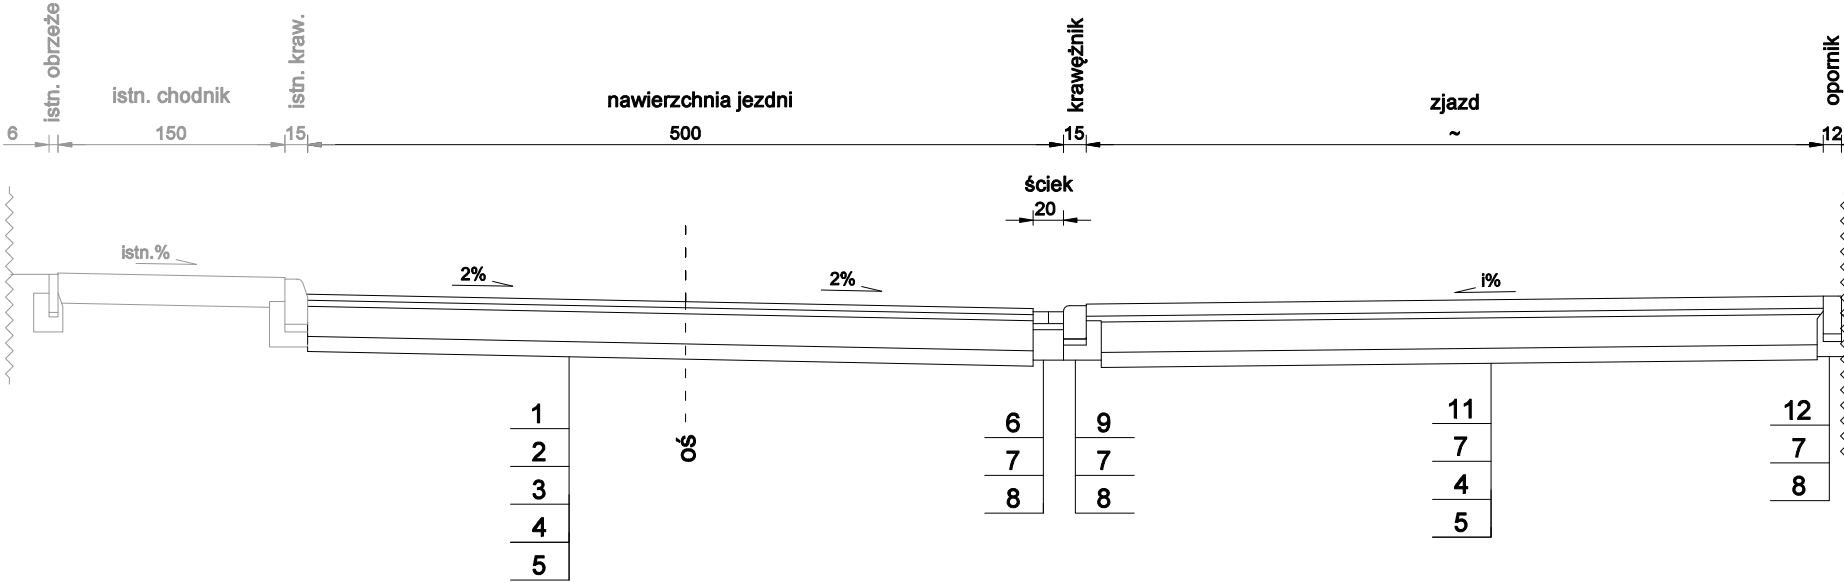

Jednostka projektowa:		<div><div><div><div><div>9</div><div>P</div></div><div>PRACOWNIA PROJEKTOWA PIOTR MOSIEK</div></div></div><div><div>Pracownia Projektowa Piotr Mosiek</div><div>Mączniki, ul. Aleja Rzekty 34</div><div>63-460 Nowe Skalmierzyce</div><div>mosiek.piotr@gmail.com</div></div></div>	
Zamawiający:		<div><div><div><div><div></div><div></div><div></div><div></div><div></div><div></div><div></div><div></div><div></div><div></div><div></div><div></div><div></div><div></div><div></div><div></div><div></div><div></div><div></div><div></div><div></div><div></div><div></div><div></div><div></div><div></div><div></div><div></div><div></div><div></div><div></div><div></div><div></div><div></div><div></div><div></div><div></div><div></div><div></div><div></div><div></div><div></div><div></div><div></div><div></div><div></div><div></div><div></div><div></div><div></div><div></div><div></div><div></div><div></div><div></div><div></div><div></div><div></div><div></div><div></div><div></div><div></div><div></div><div></div><div></div><div></div><div></div><div></div><div></div><div></div><div></div><div></div><div></div><div></div><div></div><div></div><div></div><div></div><div></div><div></div><div></div><div></div><div></div><div></div><div></div><div></div><div></div><div></div><div></div><div></div><div></div><div></div><div></div><div></div><div></div><div></div><div></div><div></div><div></div><div></div><div></div><div></div><div></div><div></div><div></div><div></div><div></div><div></div><div></div><div></div><div></div><div></div><div></div><div></div><div></div><div></div><div></div><div></div><div></div><div></div><div></div><div></div><d<div></div><div></div><div></div><div></</div></div></div></div></div>	