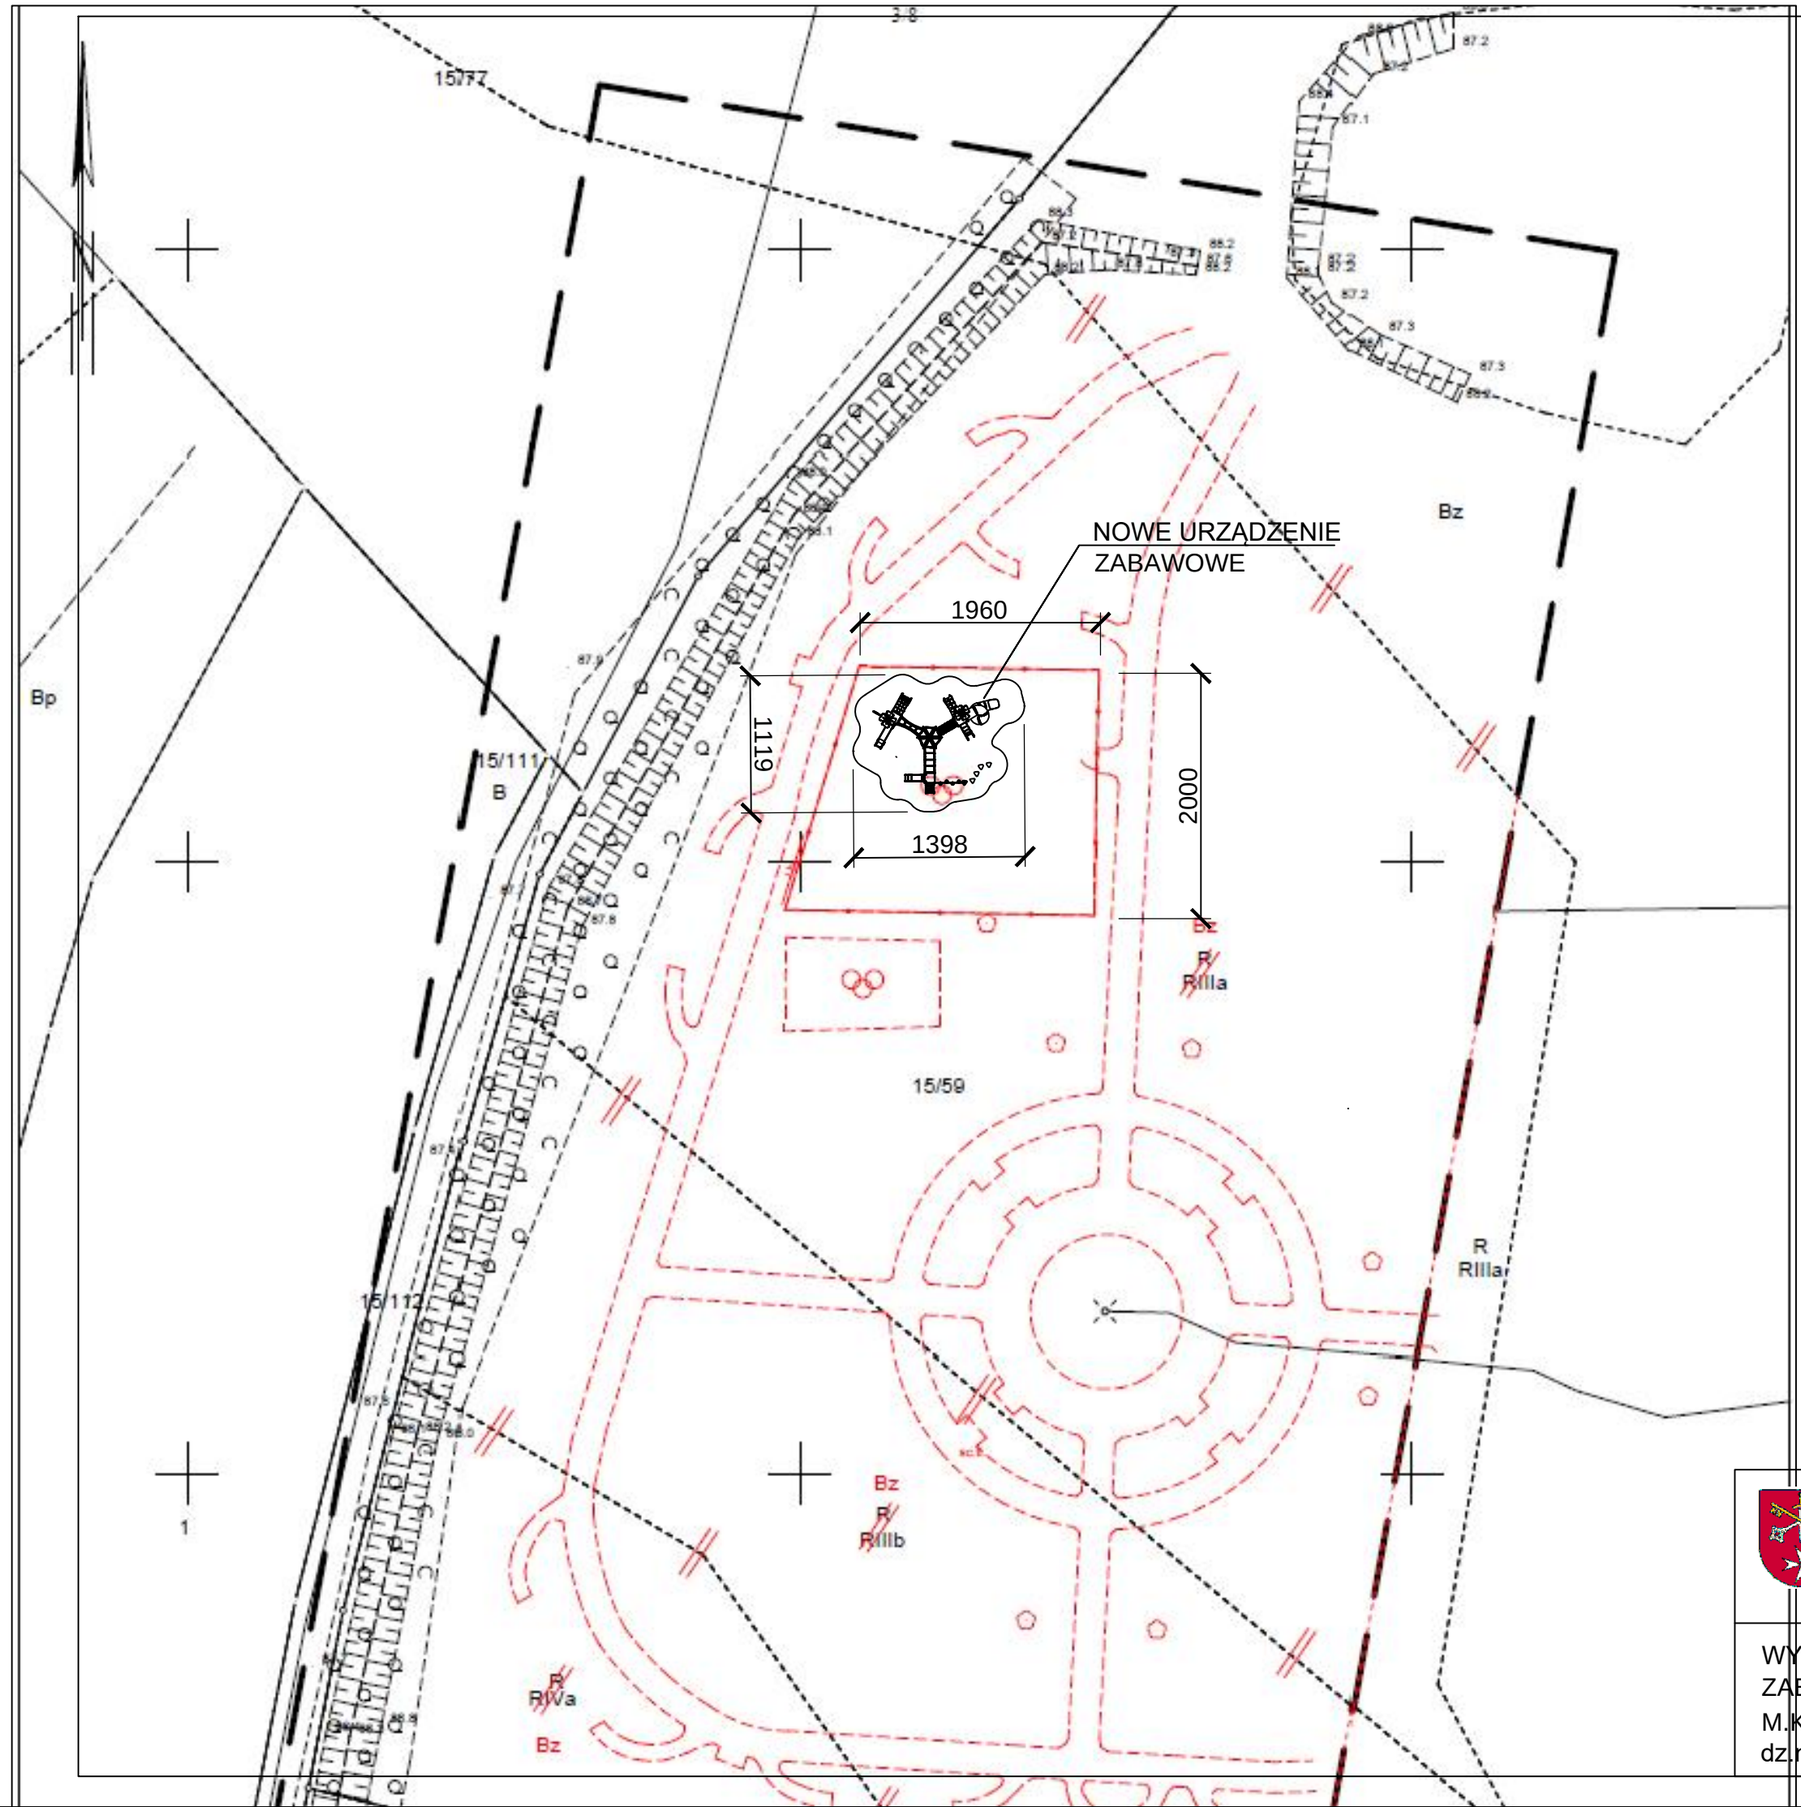

WYMIANA URZĄDZENIA ZABAWOWEGO
M.KLESZCZEWO, GM. KLESZCZEWO
dz.nr ewid. 15/59,Obręb Kleszczewo

Skala
1:500