




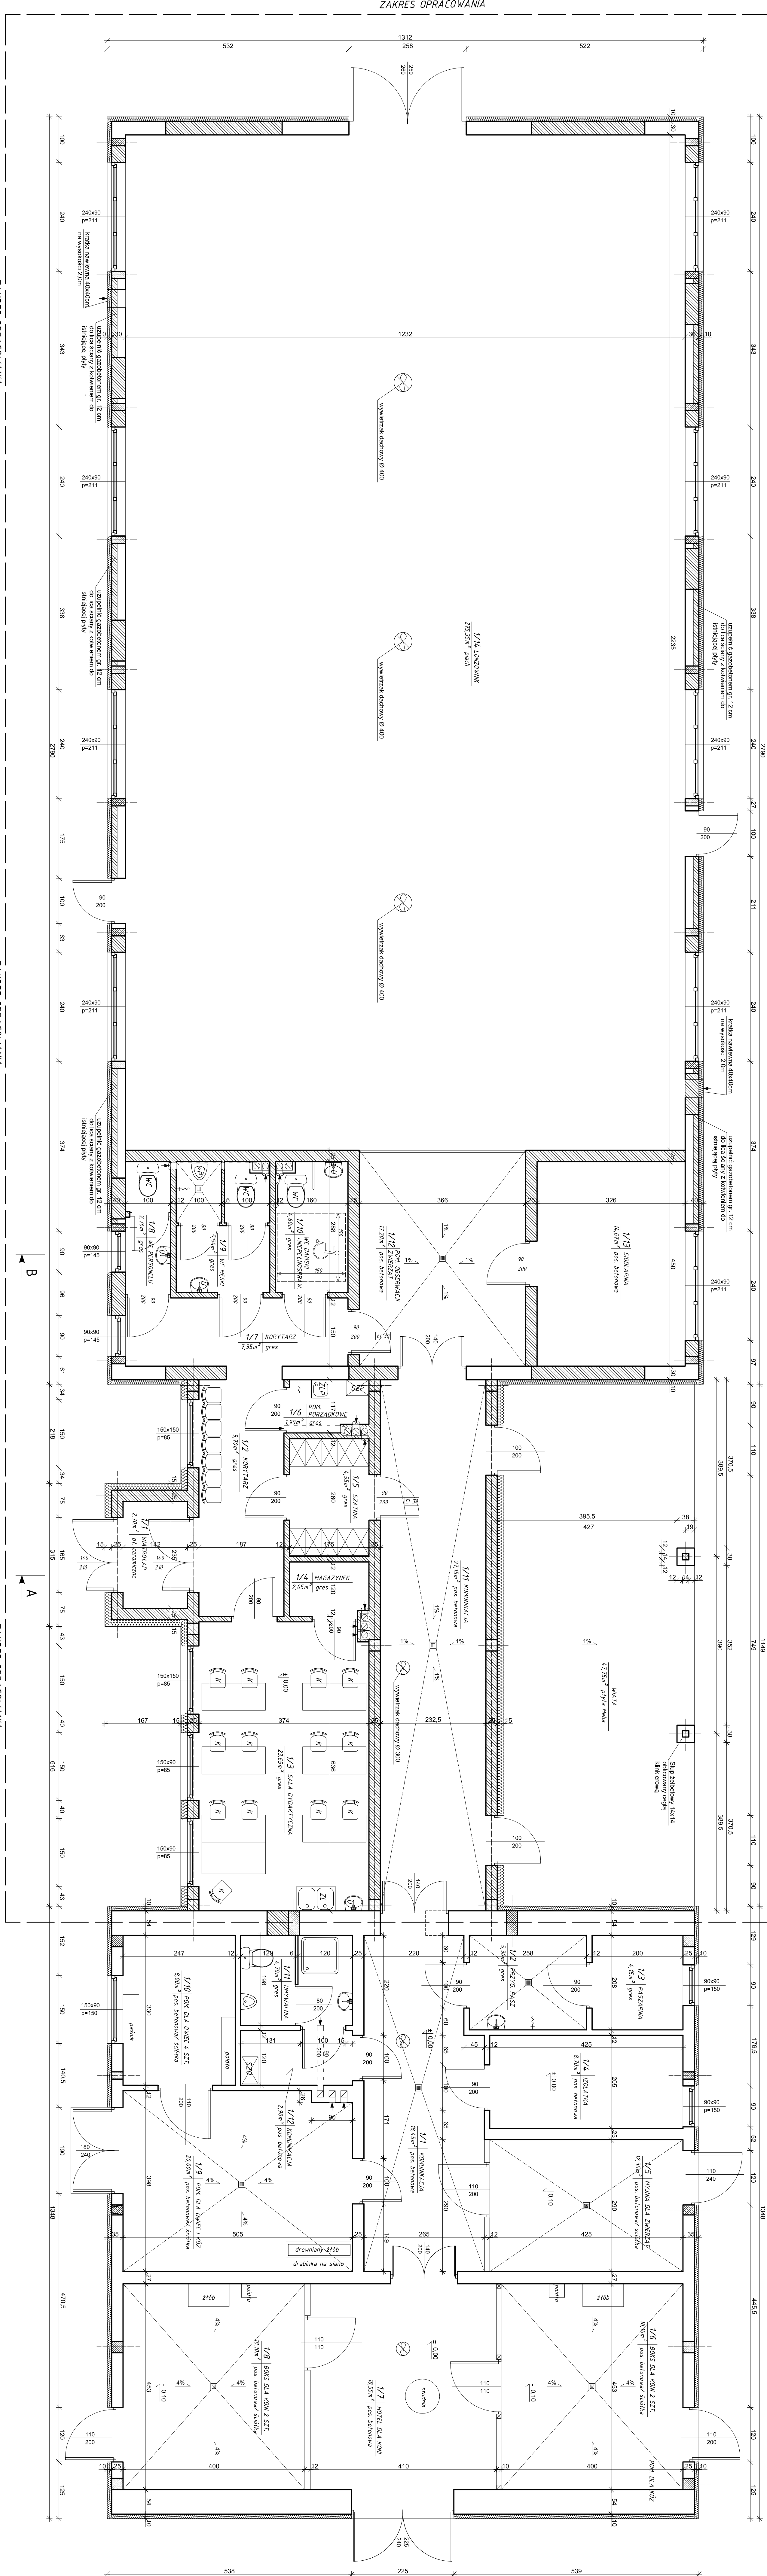

ZAKRES OPRACOWANIA

- skala 1:50



1) Wymiary sprawdzić na budowie!

	ŚCIANY PROJEKTOWANE
	ŚCIANY DO ROZBİORKI
	ŚCIANY ISTNIEJĄCE DO ZACHOWANIA

		PHU "RABINOV" - mgr inż. TADEUSZ RABEDA - PRACOWNIA BUDOWAŃ - ul. Gen. Siemski 5; 27-400 Sandomierz tel. (15) 832 20 43 rabeda@pro.onet.pl
OPIS: Adaptacja stanow. budowl. stacji na potrzeby wyciepian - z przebiegiem z przebiegiem		ul. Matejko 5/6a m. Sandomierz działka nr ew. 51/23
INWESTOR: Związek Stacji Genim w Górzellan Rabinow ul. Matejko 5/6a, 27-400 Sandomierz		ul. Matejko 5/6a, 27-400 Sandomierz
RZUT PRZECYCIEMIA		
PRZECIEMIA		LPR: nr PCPR:
mgr inż. arch. OŚWIADCZENIE mgr inż. Tadeusz RABEDA	SW-38/2007 Sandomierz Dobrek *****	
BRODA:		
BUDOWA:		
DATA OPRACOWANIA sierpień 2007	SKALA	nr rys.
	1:50	5