


PROJEKT ZAGOSPODAROWANIA DZIAŁKI 920/2 SKALA 1:500

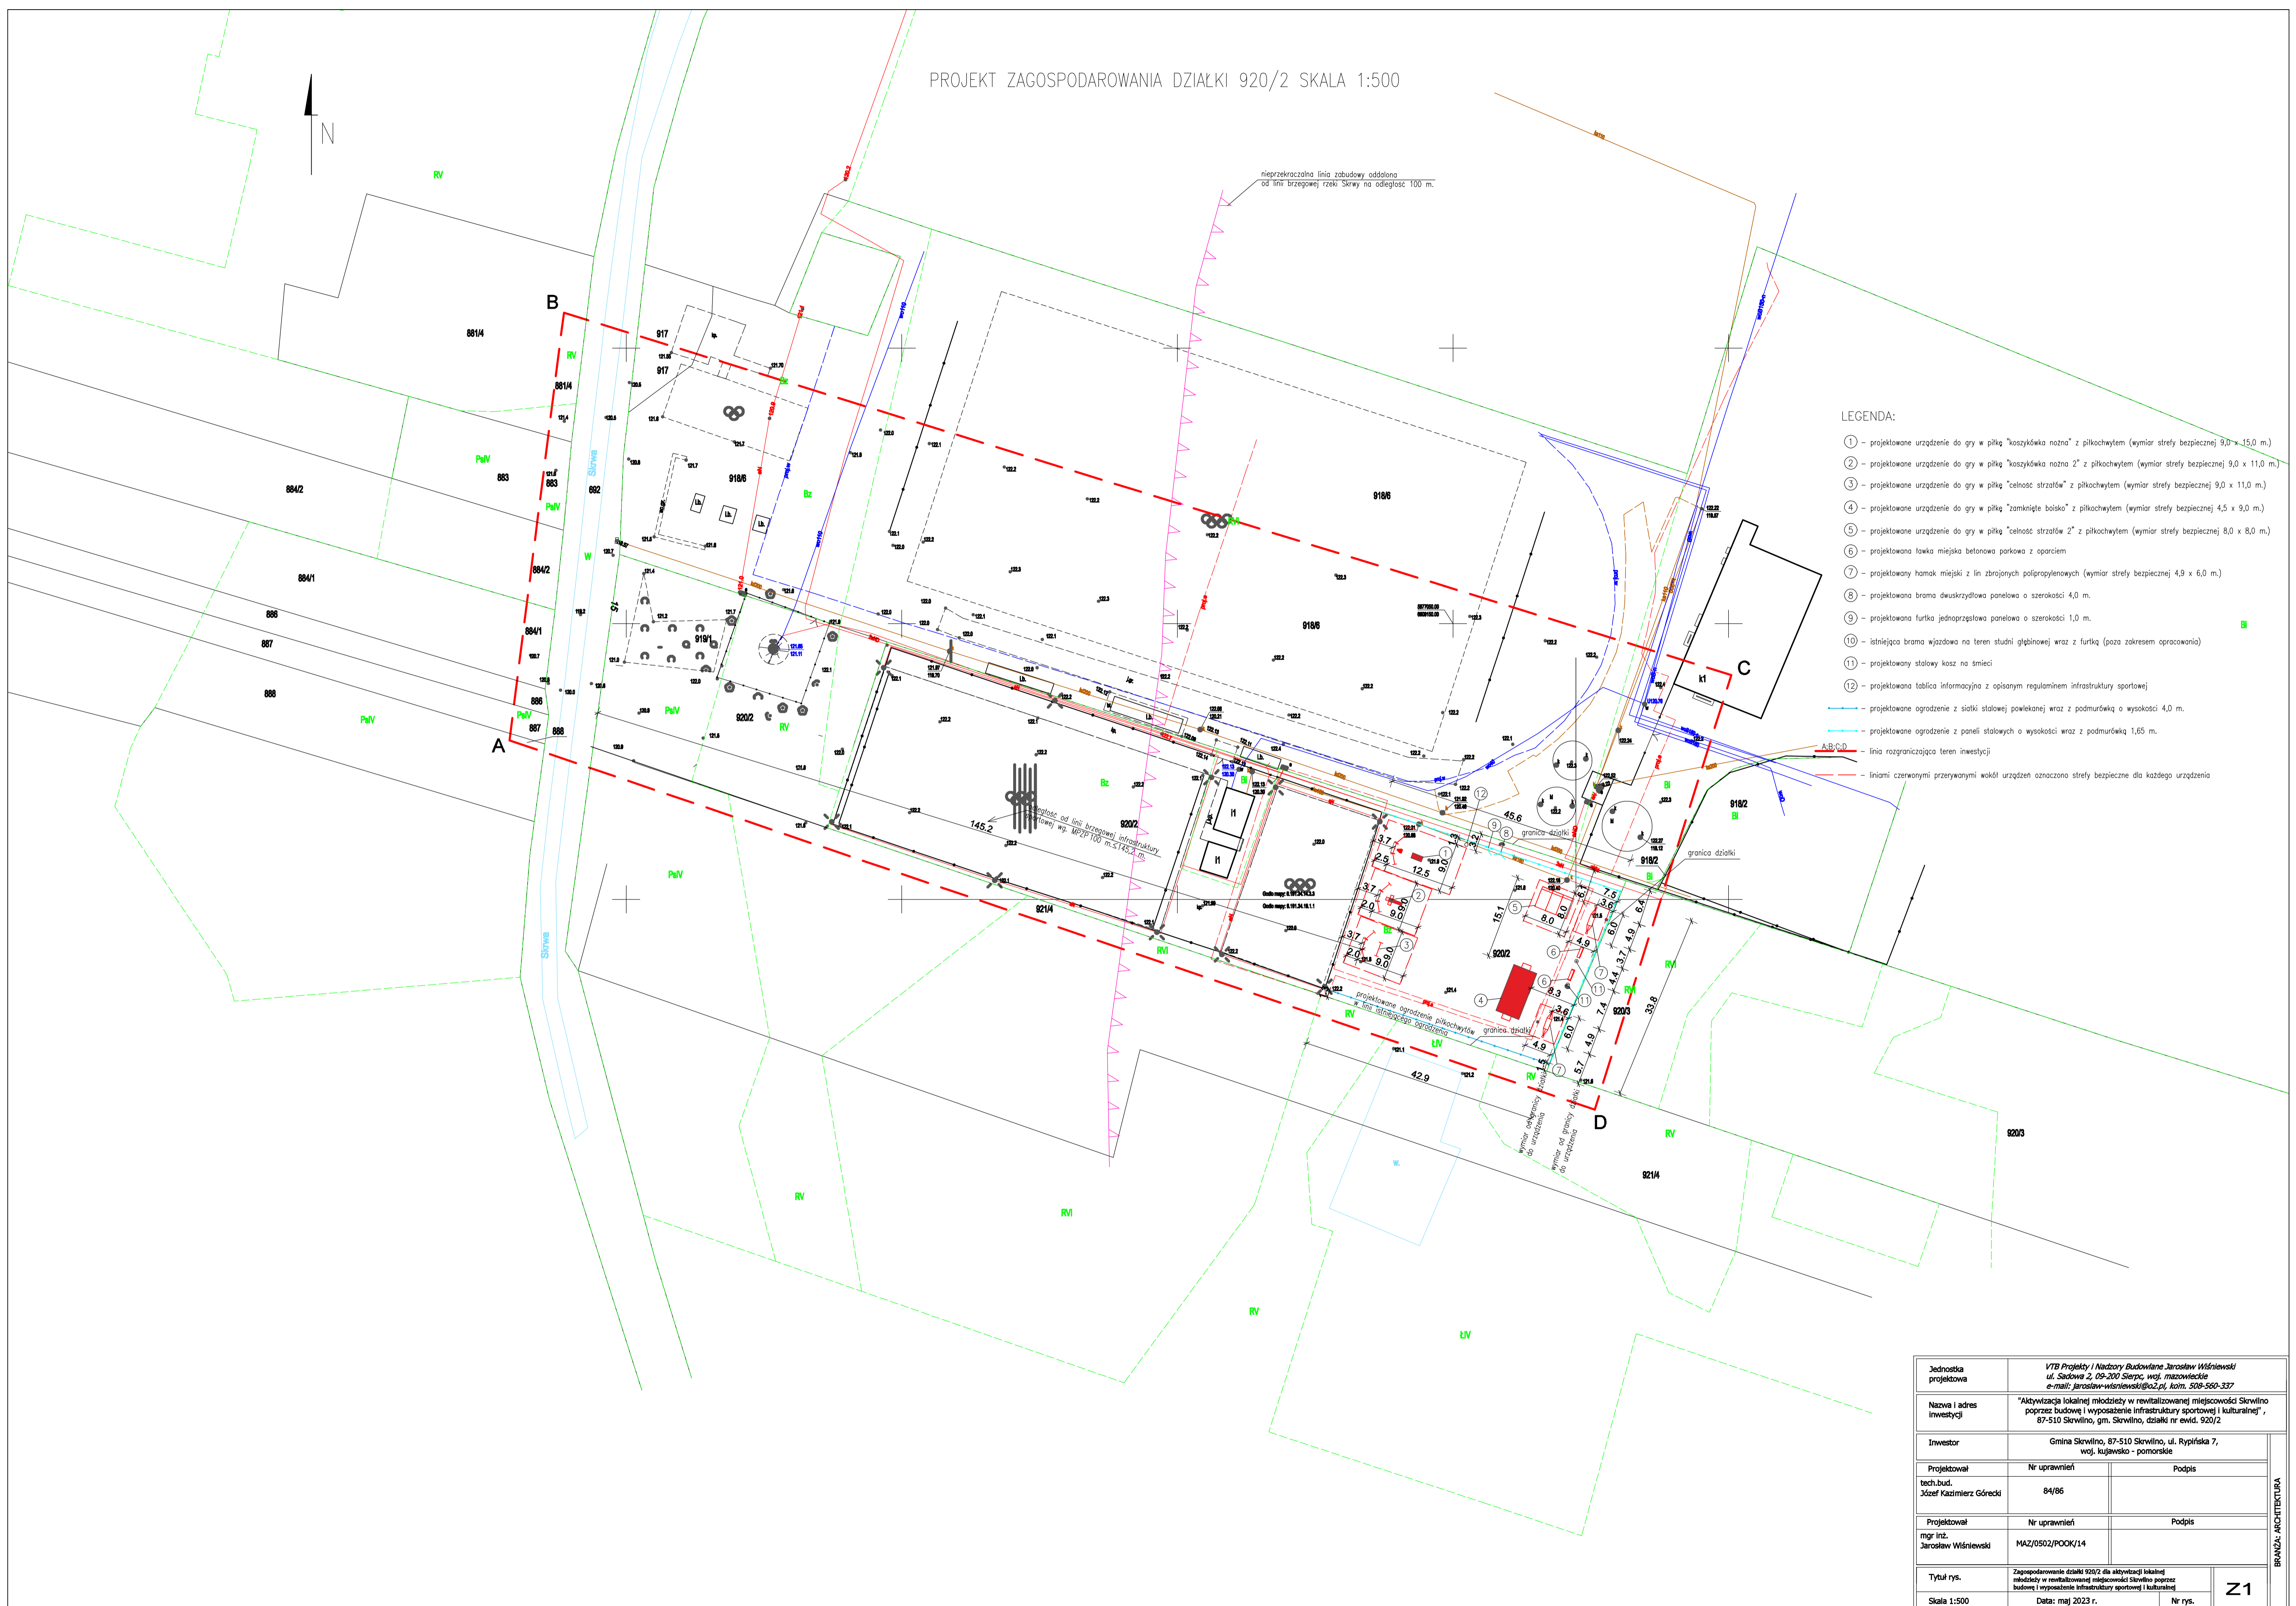

LEGENDA:

- ① – projektowane urządzenie do gry w piłkę "koszykówka nożna" z piłkochwytem (wymiar strefy bezpiecznej 9,0 x 15,0 m.)
- ② – projektowane urządzenie do gry w piłkę "koszykówka nożna 2" z piłkochwytem (wymiar strefy bezpiecznej 9,0 x 11,0 m.)
- ③ – projektowane urządzenie do gry w piłkę "cełność strzałów" z piłkochwytem (wymiar strefy bezpiecznej 9,0 x 11,0 m.)
- ④ – projektowane urządzenie do gry w piłkę "zamknięte boisko" z piłkochwytem (wymiar strefy bezpiecznej 4,5 x 9,0 m.)
- ⑤ – projektowane urządzenie do gry w piłkę "cełność strzałów 2" z piłkochwytem (wymiar strefy bezpiecznej 8,0 x 8,0 m.)
- ⑥ – projektowana ławka miejska betonowa parkowa z oparciem
- ⑦ – projektowany hamak miejski z lin zbrojonych polipropylenowych (wymiar strefy bezpiecznej 4,9 x 6,0 m.)
- ⑧ – projektowana brama dwuskrzydłowa panelowa o szerokości 4,0 m.
- ⑨ – projektowana furka jednorzędowa panelowa o szerokości 1,0 m.
- ⑩ – istniejąca brama wjazdowa na teren studni głębinowej wraz z furtką (poza zakresem opracowania)
- ⑪ – projektowany stółowy kosz na śmieci
- ⑫ – projektowana tablica informacyjna z opisanym regulaminem infrastruktury sportowej
- projektowane ogrodzenie z siatki stalowej powlekanej wraz z podmurówką o wysokości 4,0 m.
- projektowane ogrodzenie z paneli stalowych o wysokości wraz z podmurówką 1,65 m.
- linia rozgraniczająca teren inwestycji
- liniami czerwonymi przerywanymi wokół urządzeń oznaczono strefy bezpieczne dla każdego urządzenia

Jednostka projektowa	VTR Projekty i Nadzory Budowlane Jarosław Wiśniewski ul. Sędowa 2, 09-200 Stężyca, woj. mazowieckie e-mail: jaroslaw-wisniewski@o2.pl, kadm. 508-560-337	
Nazwa i adres inwestycji	Aktywizacja lokalnej młodzieży w rewitalizowanej miejscowości Skrwino poprzez budowę i wyposażenie infrastruktury sportowej i kulturalnej, 87-510 Skrwino, gm. Skrwino, działki nr ewid. 920/2	
Inwestor	Gmina Skrwino, 87-510 Skrwino, ul. Rypiańska 7, woj. kujawsko - pomorskie	
Projektował	Nr uprawnień	Podpis
tech.bud. Józef Kazimierz Górecki	84/86	
Projektował	Nr uprawnień	Podpis
mgr inż. Jarosław Wiśniewski	MAZ/0502/POOK/14	
Tytuł rys.	Zagospodarowanie działki 920/2 dla aktywizacji lokalnej młodzieży w rewitalizowanej miejscowości Skrwino poprzez budowę i wyposażenie infrastruktury sportowej i kulturalnej	Z1
Skala 1:500	Data: maj 2023 r.	

BRANŻA: ARCHITEKTURA