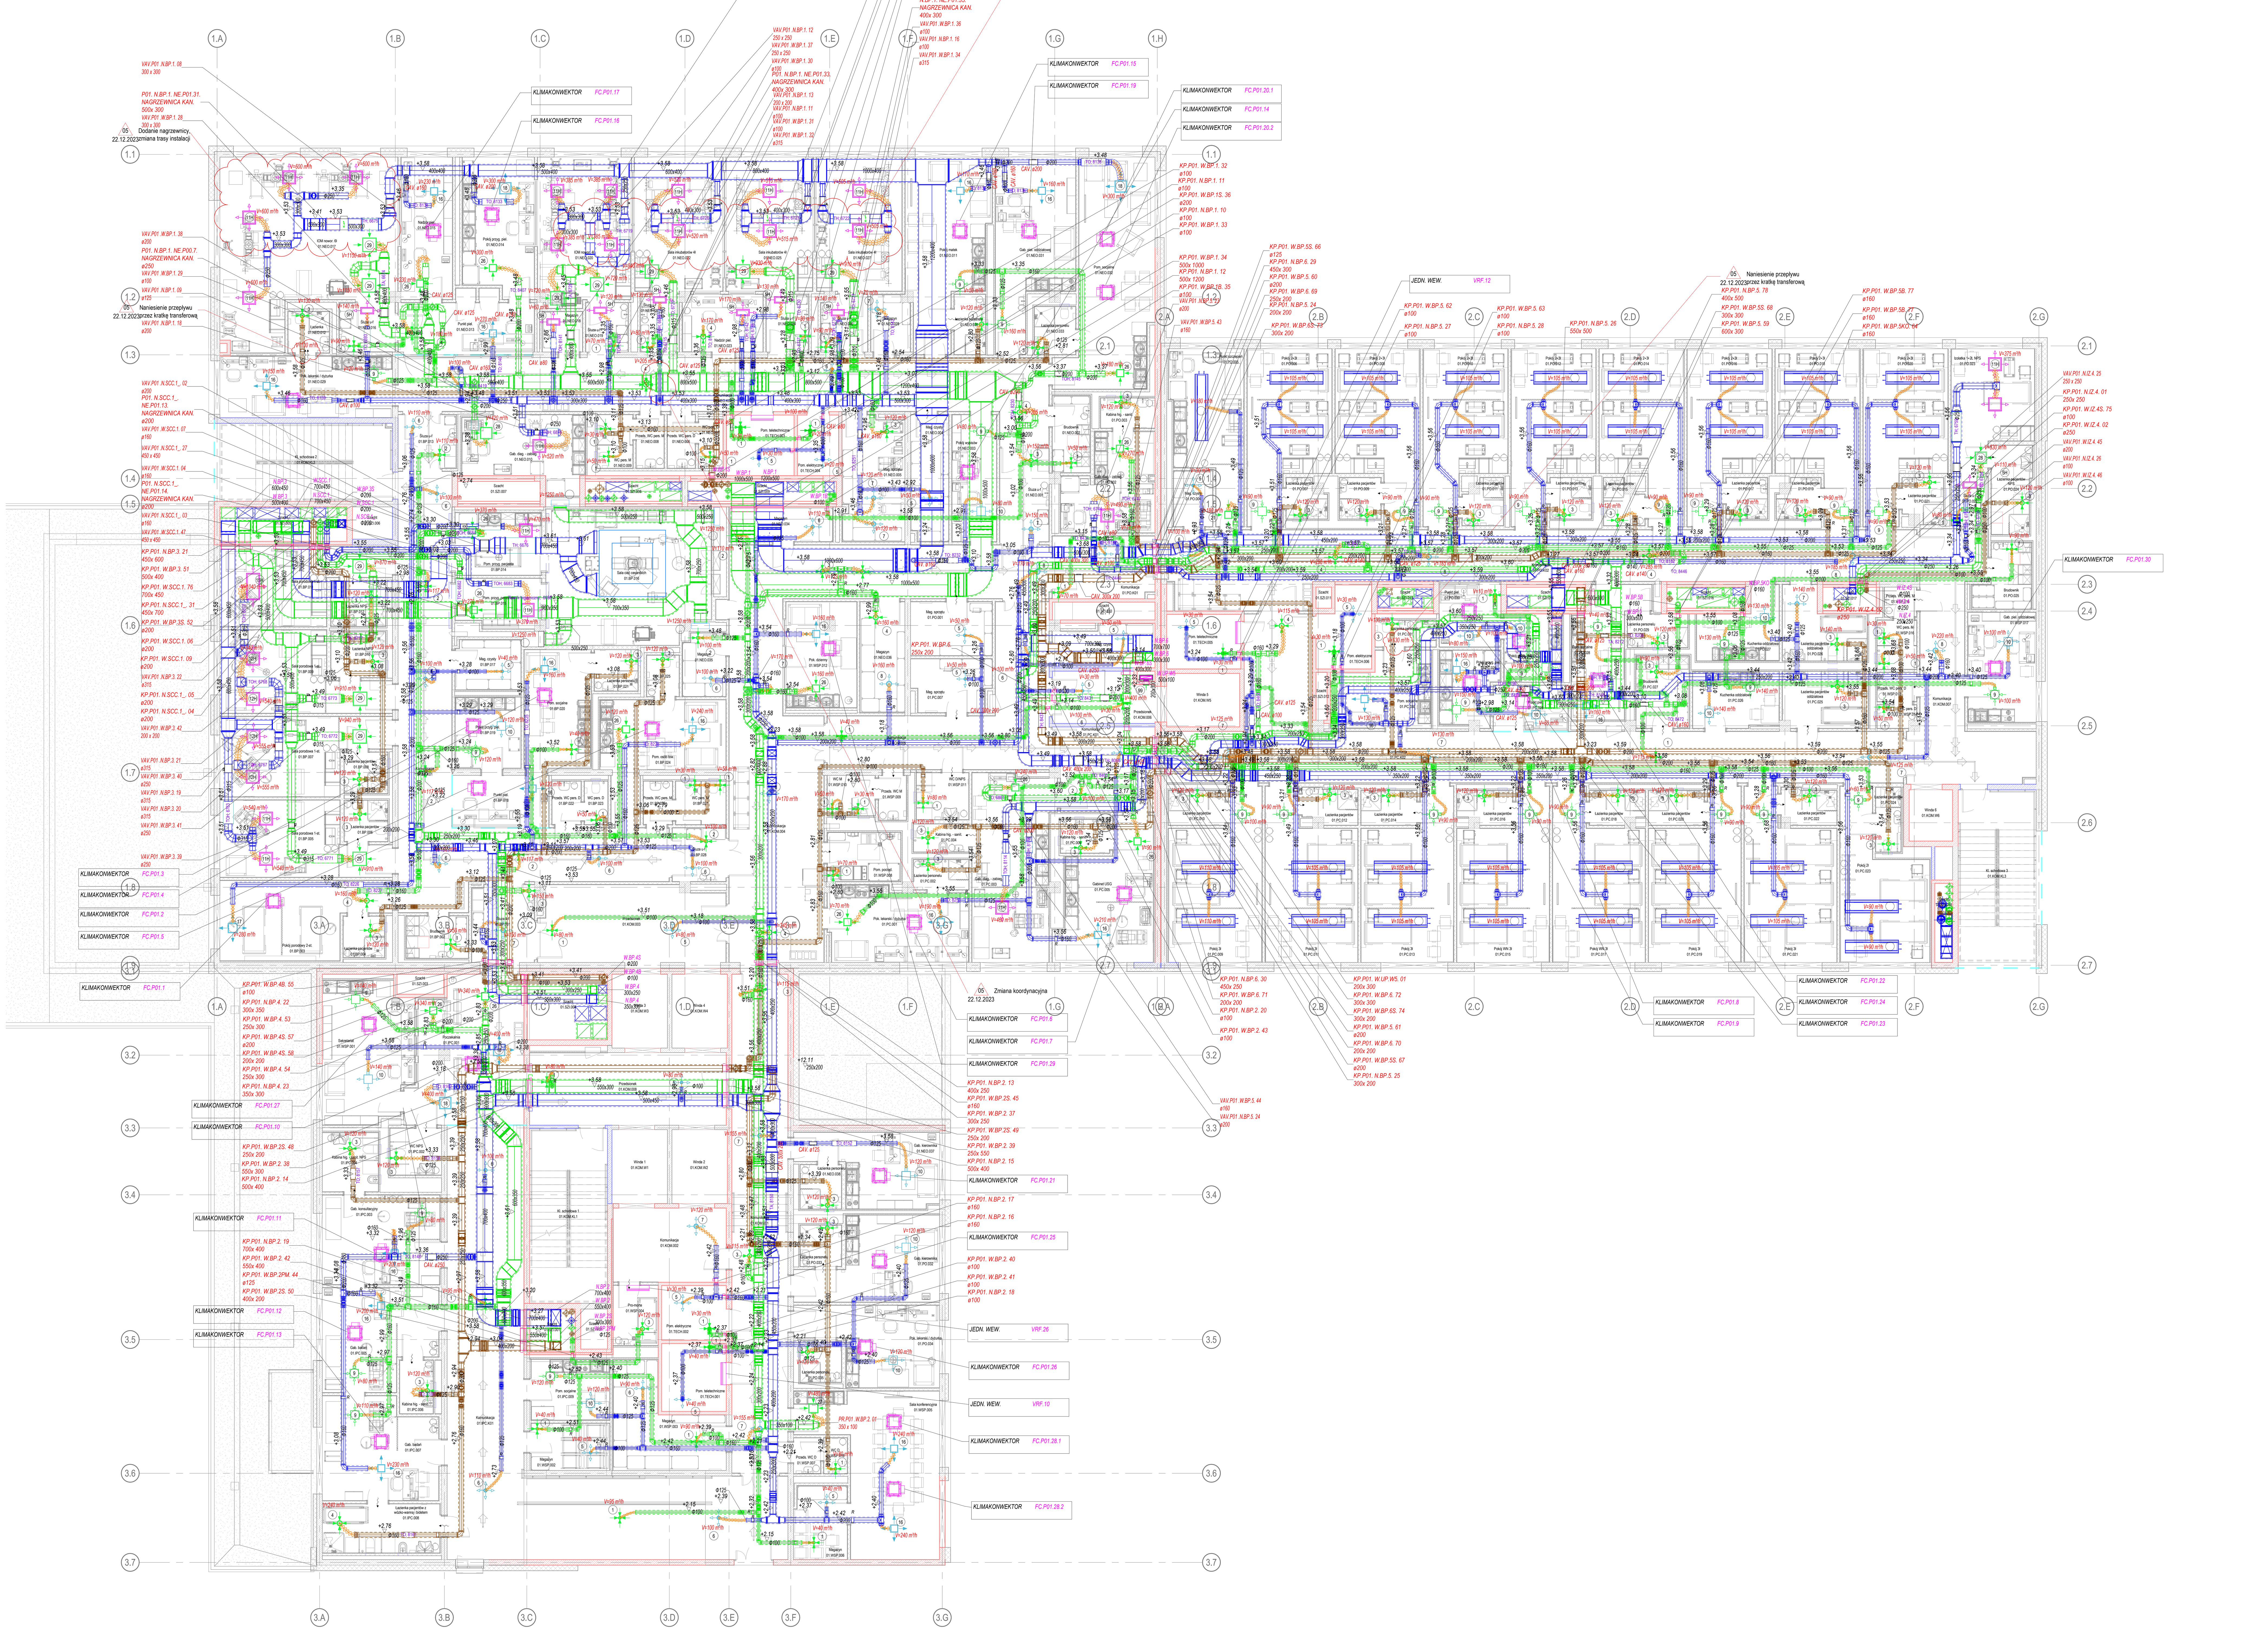

LEGENDA

KRATKA WENTYLACYJNA PROSTOKĄTNA 1400x1000
KRATKA WENTYLACYJNA PROSTOKĄTNA 1500x800
KRATKA WENTYLACYJNA PROSTOKĄTNA 250x250
KRATKA WENTYLACYJNA PROSTOKĄTNA 600x600

WYTYCZNE

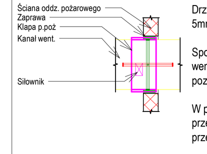

Drzwi p.poż. osadzić z zachowaniem szczeliny 5mm nad wykończoną posadzką.

Sposób zabezpieczenia przejść kanałów wentylacyjnych przez ściany oddzielenia pozarowego przedstawiono po lewej stronie.

W przypadku klapy p.poż. montowanej poza przegrodą odcinek kanału między klapą a przegodą należy zaizolować w lkasie EIS120.

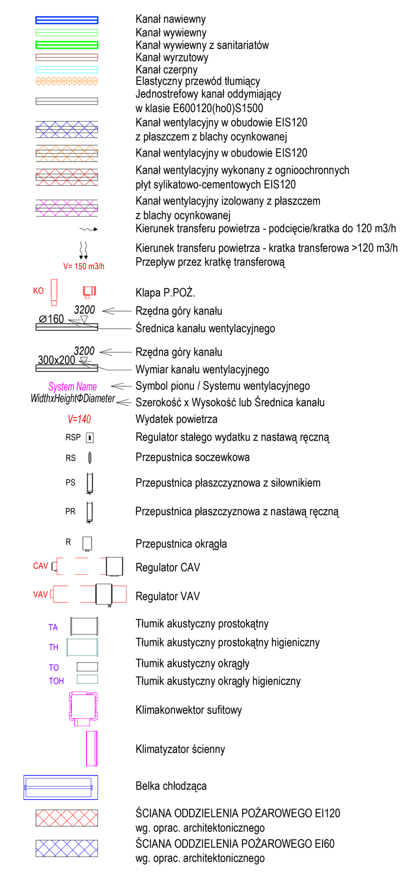

UWAGI

1. INSTALACJE WENTYLACJI NALEŻY WYKONAĆ ZGODNIE ZE SZTUKĄ BUDOWLANĄ ORAZ OBOWIĄZUJĄCYMI PRZEPISAMI BUDOWLANYMI I WYKONAWCZYMI;
2. WSZYSTKIE MATERIAŁY UŻYTE DO REALIZACJI INSTALACJI MUSZĄ POSIADAĆ ODPOWIEDNIE ATESTY STWIERDZAJĄCE ICH PRZYDATNOŚĆ W BUDOWNICTWIE;
3. ZMIANY I ODSTĘPSTWA OD PROJEKTU WYNIKŁE W TRAKCIE BUDOWY WYMAGAJĄ UZGODNIEŃ Z PROJEKTANTEM
4. PROJEKT INSTALACJI NALEŻY ROZPATRYWAĆ ŁĄCZNIE Z ODPOWIEDNIMI RYSUNKAMI KONSTRUKCYJNYMI I BRANŻOWYMI ORAZ OPISEM TECHNICZNYM. SZCZEGÓŁY WYKONANIA (PRZEJŚCIA, OTWORY TECHNOLOGICZNE, TYP I SZCZELNOŚĆ PRZEJŚCIA) ELEMENTÓW KONSTRUKCYJNYCH WG PROJEKTU KONSTRUKCYJNEGO;
5. WYMIARY / RZĘDNE SPRAWDZIĆ / ZWERYFIKOWAĆ NA BUDOWIE;
6. PRZED WYKONANIEM KSZTAŁTEK WYMIARY SPRAWDZIĆ NA BUDOWIE;
7. WSZYSTKIE KANAŁY POWINNY BYĆ ZAIZOLOWANE WG WYTYCZNYCH PODANYCH W OPISIE PROJEKTU;
8. NNIEJSZE OPRACOWANIE CHRONIONE JEST PRAWAMI WYNIKAJĄCYMI Z ZAPISÓW U USTAWIE O PRAWIE AUTORSKIM I PRAW POKREWNYCH Dz. U. Nr 24 poz. 83 z dn. 23 lutego 1994r.;
9. RYSUNEK ŁĄCZNIE Z OPISEM STANOWI INTEGRALNĄ CZĘŚĆ PROJEKTU;
10. W PRZYPADKU ROZBIEŻNOŚCI POMIĘDZY RYSUNKIEM A OPISEM NALEŻY PRZYJĄĆ ROZWIĄZANIE BARDZIEJ WYMAGAJĄCE LUB SKONTAKTOWAĆ SIE Z PROJEKTANTEM.;
11. W SPRAWACH NIE OKREŚLONYCH DOKUMENTACJĄ OBOWIĄZUJĄ:
- WARUNKI TECHNICZNE WYKONANIA I ODBIORU ROBÓT BUDOWLANO MONTAŻOWYCH (wg Ministerstwa Budownictwa i Instytutu Techniki Budowlanej)
- NORMY POLSKIEGO KOMITETU NORMALIZUJĄCEGO (P.K.N.)
- INSTRUKCJE, WYTYCZNE, ŚWIADECTWA DOPUSZCZENIA, ATESTY INSTYTUTU TECHNIKI BUDOWLANEJ
- INSTRUKCJE, WYTYCZNE I WARUNKI TECHNICZNE PRODUCENTÓW I DOSTAWCÓW MATERIAŁÓW I URZĄDZEŃ
- PRZEPISY TECHNICZNE INSTYTUCJI KONTROLUJĄCYCH JAKOŚĆ MATERIAŁÓW I WYKONANYCH ROBÓT.;
12. INSTALACJE WYKONAĆ W KLASIE SZCZELNOŚCI ZGODNEJ Z OPISEM;
13. WSZYSTKIE URZĄDZENIA ZLOKALIZOWAĆ W TAKI SPOSÓB, ABY W PEŁNI UMOŻLIWIĆ ICH WYMIANĘ / SERWIS / INSPEKCJĘ / UTRZYMANIE;
14. W PRZYPADKU PROWADZENIA KORYT POŻAROWYCH POD INSTALACJAMI SANITARNYMI NALEŻY DANĄ INSTALACJĘ ZAMONTOWAĆ NA ZAWIESIACH O ODPORNOŚCI OGNIOWEJ NAJWIĘKSZEJ PRZYJĘTEJ NA BUDYNKU;
15. PRZEJŚCIA INSTALACYJNE PRZEZ PRZEGRODY BUDOWLANE WYKONANE W ODPORNOŚCI OGNIOWEJ NALEŻY ZABEZPIECZYĆ W KLASIE ODPORNOŚCI TEJ PRZEGRODY ZGODNIE Z ODPOWIEDNIMI PRZEPISAMI I NORMAMI;
16. WSZELKIE WYTYCZNE MONTAŻOWE, PODŁĄCZENIA URZĄDZEŃ, ROZRUCH URZĄDZEŃ ETC. WYKONAĆ WG WYTYCZNYCH PRODUCENTA;
17. PODANE NA RYSUNKACH ROZWIĄZANIA SZCZEGÓŁOWE SĄ ROZWIĄZANIAMI, DLA KTÓRYCH NA ETAPIE WYKONAWSTWA NALEŻY PRZYGOTOWAĆ PROJEKTY WARSZTATOWE, KTÓRE NALEŻY UZGODNIĆ Z ARCH. I PROJEKTANTAMI BRANŻOWYMI;
18. ROZWIĄZANIA WARSZTATOWE MUSZĄ BAZOWAĆ NA ROZWIĄZANIACH SYSTEMOWYCH UWZGLĘDNIAJĄCE SPECYFIKACJĘ OBIEKTU;
19. RYSUNKI DWG ROZPATRYWAĆ WRAZ Z RYSUNKAMI PDF;

RZĘDNE ELEMENTÓW NA DANYM POZIOMIE MOGĄ ODNOSIĆ DO POZIOMU 0.00 BUDYNKU LUB DO GŁÓWNYCH POZIOMÓW OKREŚLONYCH DLA CZĘŚCI BUDYNKU B4. ZE WZGLĘDU NA ZMIENNĄ WYSOKOŚĆ POZIOMÓW W CZĘŚCI BUDYNKU B4A, RZĘDNE NIE ODNOSZĄ WPROST DO POZIOMÓW POSADZKI W POMIESZCZENIACH TEJ CZĘŚCI BUDYNKU.

Numer	Opis	Data
05	ODPOWIEDZI NA UWAGI - DODANIE KRATEK TRANSFEROWYCH, TERMINALI WENTYLACYJNYCH, NAGRZEWNIC, PRZEPUSTNIC ODCINAJĄCYCH; KOORDYNACJA	22.12.2023
04	ZMIANY W REGULACJI, AKTUALIZACJA TŁUMIKÓW	16.08.2023
03	REWIZJA 03 NIE WYSTĘPUJE	7.04.2023
02	REWIZJA 02 NIE WYSTĘPUJE	10.2022
01	ZMIANY ZE WZGLĘDU NA KOORDYNACJĘ ORAZ PONOWNE OBLICZENIA SYSTEMÓW	14.07.2022
00	WYDANIE PROJEKTU WYKONAWCZEGO	28.04.2022

Projektował inż. Tomasz Sokołowski upr. nr 66/Gd/00
w specjalności sanitarnej do projektowania bez ograniczeń
mgr inż. Łukasz Tryc upr. nr POM/0059/PWOS/15
w specjalności sanitarnej do projektowania bez ograniczeń
Opracował inż. Dominika Kaszuba
mgr inż. Piotr Maciaszek
mgr. inż. Małgorzata Spisak
Sprawdził mgr inż. Iga Mrowicka upr. nr POM/0048/PWBS/16
w specjalności sanitarnej do projektowania bez ograniczeń

Zamawiający / Inwestor
Kujawsko - Pomorskie Inwestycje Medyczne Sp. z o. o. ul. Plac Teatralny 2, 87-100 Toruń

Nazwa inwestycji
MODERNIZACJIA, PRZEBUDOWA I ROZBUDOWA SZPITALA WOJEWÓDZKIEGO WE WŁOCŁAWKU – BUDOWA, ROZBUDOWA, PRZEBUDOWA I NADBUDOWA BUDYNKÓW WOJEWÓDZKIEGO SZPITALA SPECJALISTYCZNEGO WE WŁOCŁAWKU WRAZ Z ZAGOSPODAROWANIEM TERENU (OBEJMUJĄCYM DROGOWY UKŁAD KOMUNIKACYJNY, PARKINGI ORAZ NIEZBĘDNĄ INFRASTRUKTURĄ TECHNICZNĄ), W TYM CZĘŚCI BUDYNKÓW W RAMACH ZADANIA „PODNIESIENIE JAKOŚĆI USŁUG ZDROWOTNYCH ORAZ ZWIĘKSZENIE DOSTĘPU DO USŁUG MEDYCZNYCH (ADAPTACJA BUDYNKÓW NR 1, 2, 3, 4 ,6 I 11 – GŁÓWNEGO KOMPLEKSU SZPITALNEGO) W WOJEWÓDZKIM SZPITALU SPECJALISTYCZNYM WE WŁOCŁAWKU” ORAZ BUDOWA LĄDOWISKA LPR NA DACHU SKRZYDŁA B4 I MONTAŻ INSTALACJI FOTOWOLTAICZNEJ NA BUDYNKU NR 13, NA TERENIE DZIAŁEK NR 2/32, 2/34, 2/36, 2/37, 2/1 OBRĘB WŁOCŁAWEK KM 124/1 PRZY UL.WIENIECKIEJ 49 WE WŁOCŁAWKU

Adres obiektu budowlanego
ul. Wieniecka 49
87-816 Włocławek

INDUSTRIA PROJECT
ul. Azymutalna 9
80-298 Gdańsk

Branża
Wentylacja

Tytuł rysunku
Rzut piętra P01 - Wentylacja

Faza projektu	Skala	Arkusz	Data
Projekt Wykonawczy	1:100		14.07.2022

Nr. projektu	Autor	Strefa	Poziom	Typ	Branża	Numer	Rewizja
376	IP	B4	01	DR	W	57003	05

22.12.2023 09:56:17 C:\REVIT\2021\376-IP-B4-ZZ-M3-W-00001_d.kaszuba8Y59N.rvt