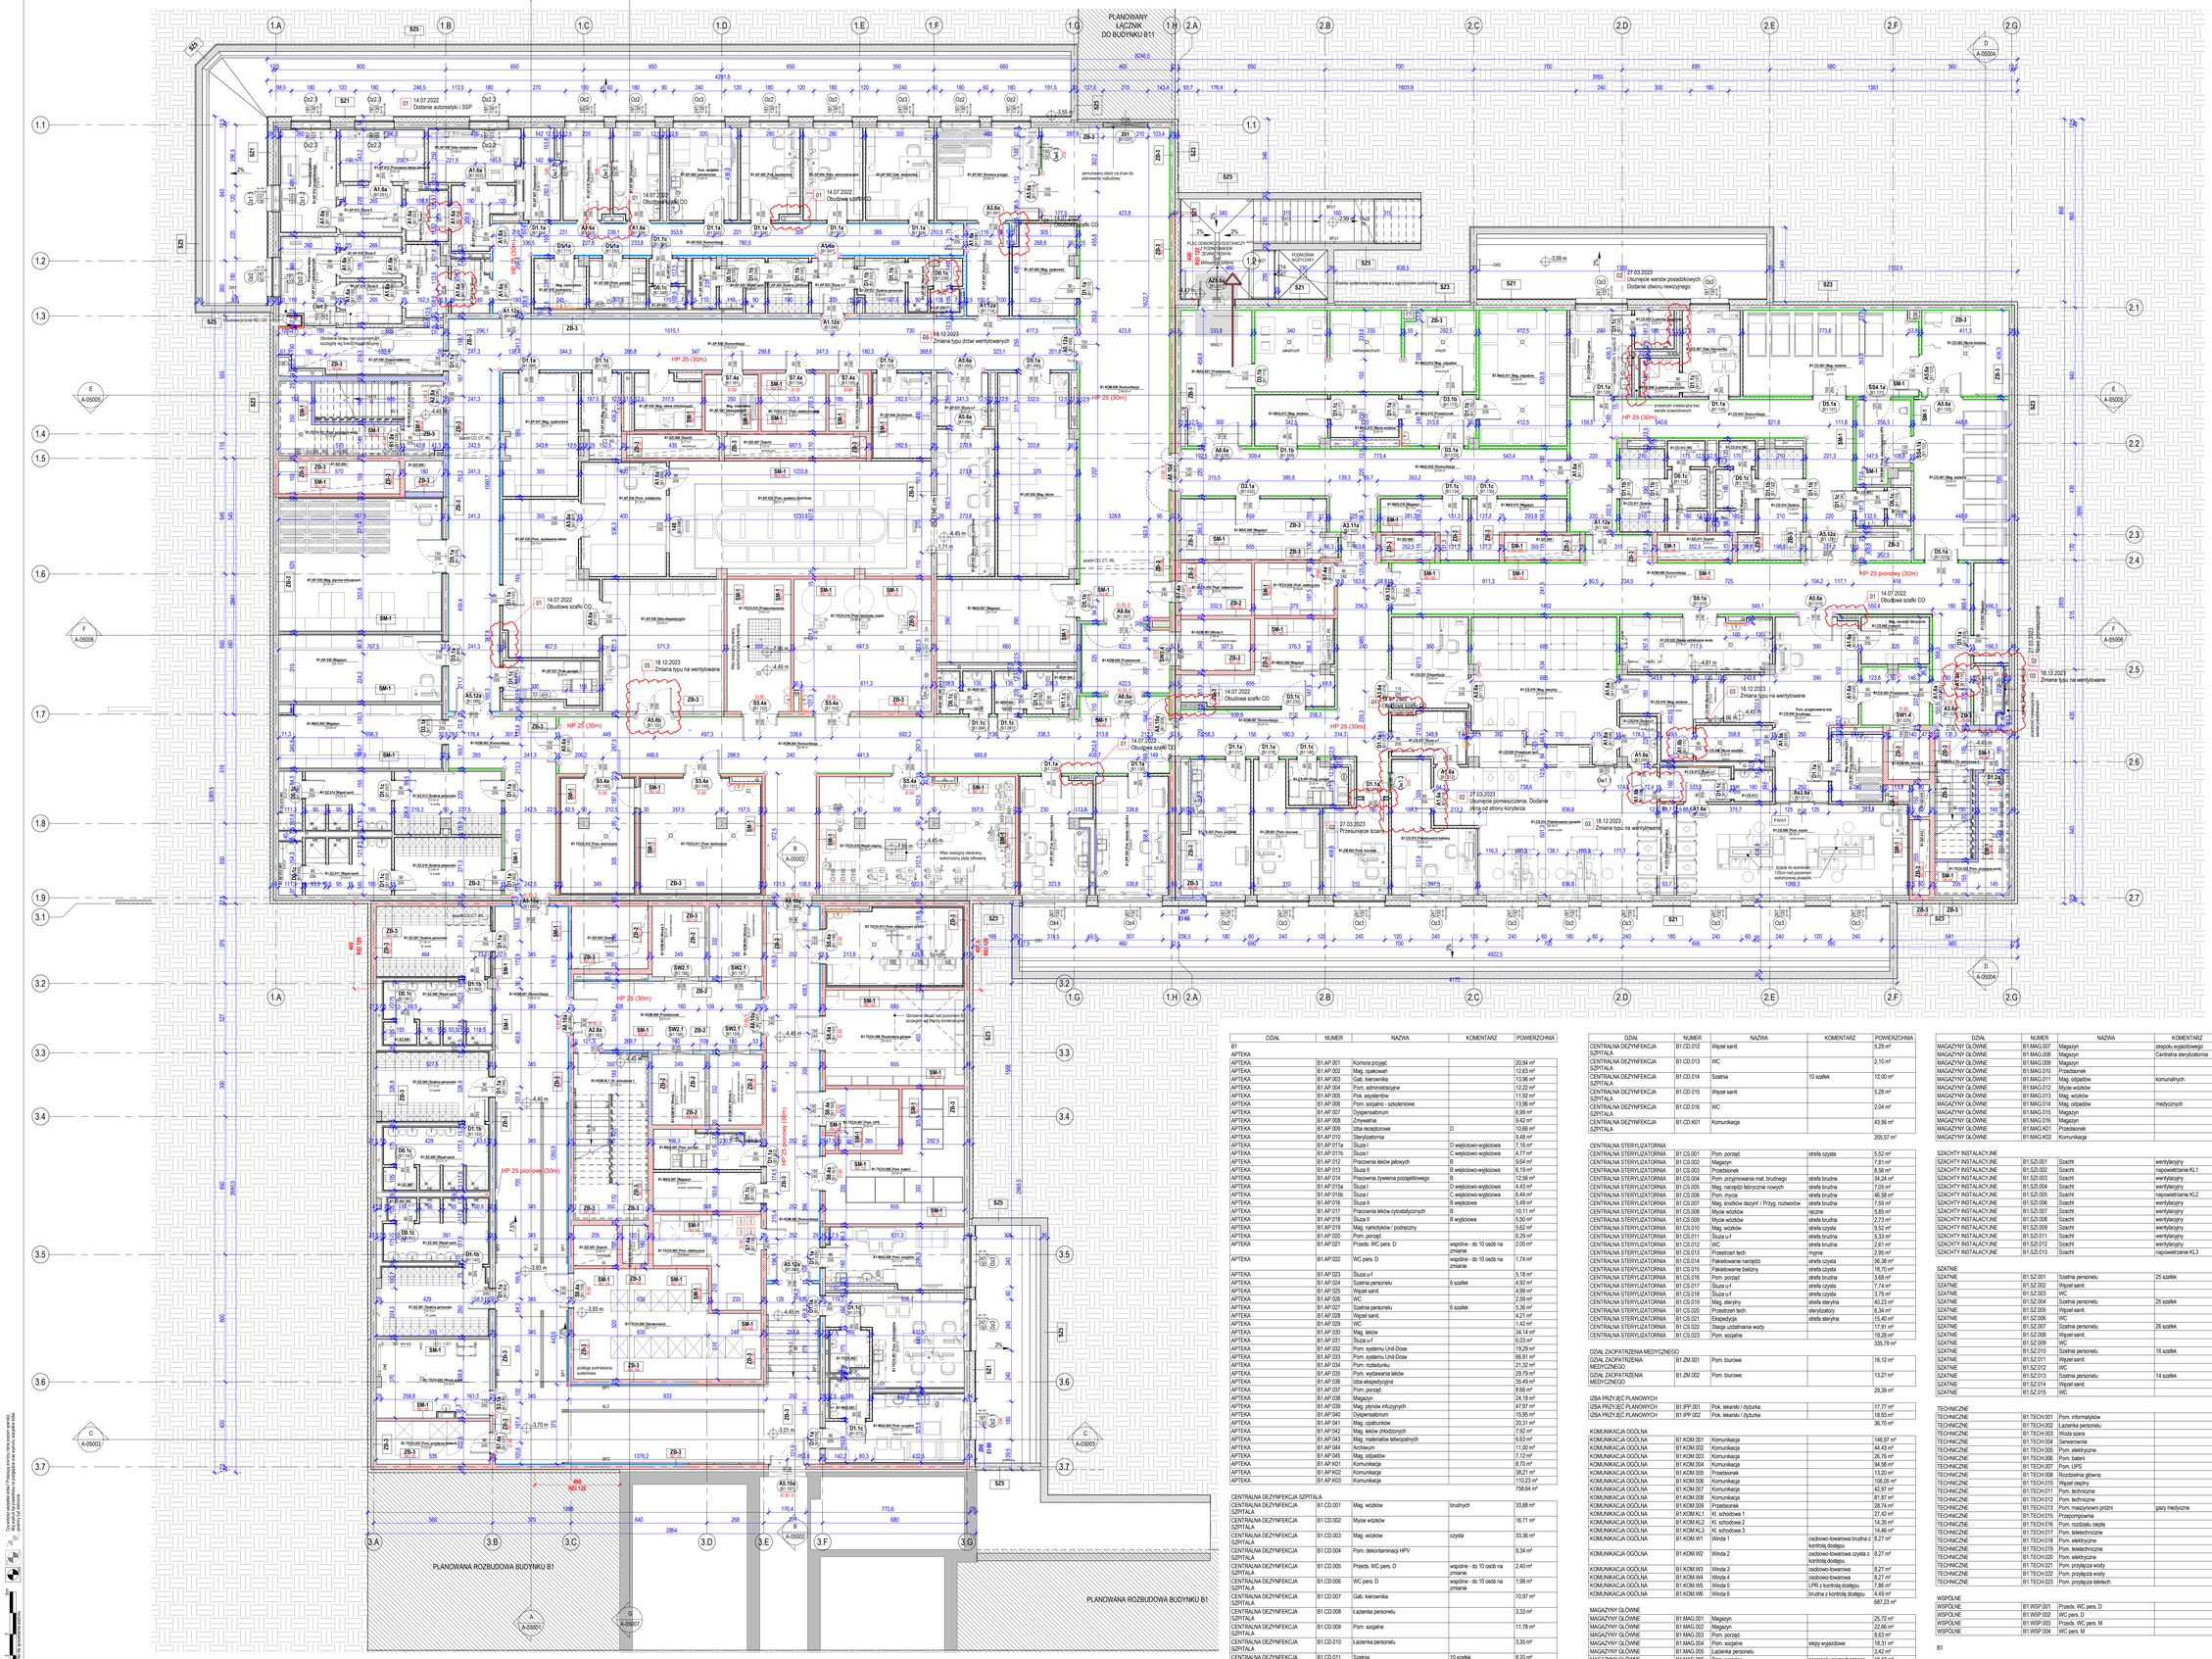
PLANOWANY ŁĄCZNIK DO BUDYNKU B11
PLANOWANA ROZBUDOWA BUDYNKU B1
PLANOWANA ROZBUDOWA BUDYNKU B1
PUNKT ODBIORU ŚMIECI Z PODWÓRKIEM (ZEWNĘTRZNA)
POMIESZCZENIE SPRZĄTACZKI
Obudowa szafki CO
Obudowa szafki CO
Obudowa szafki CO