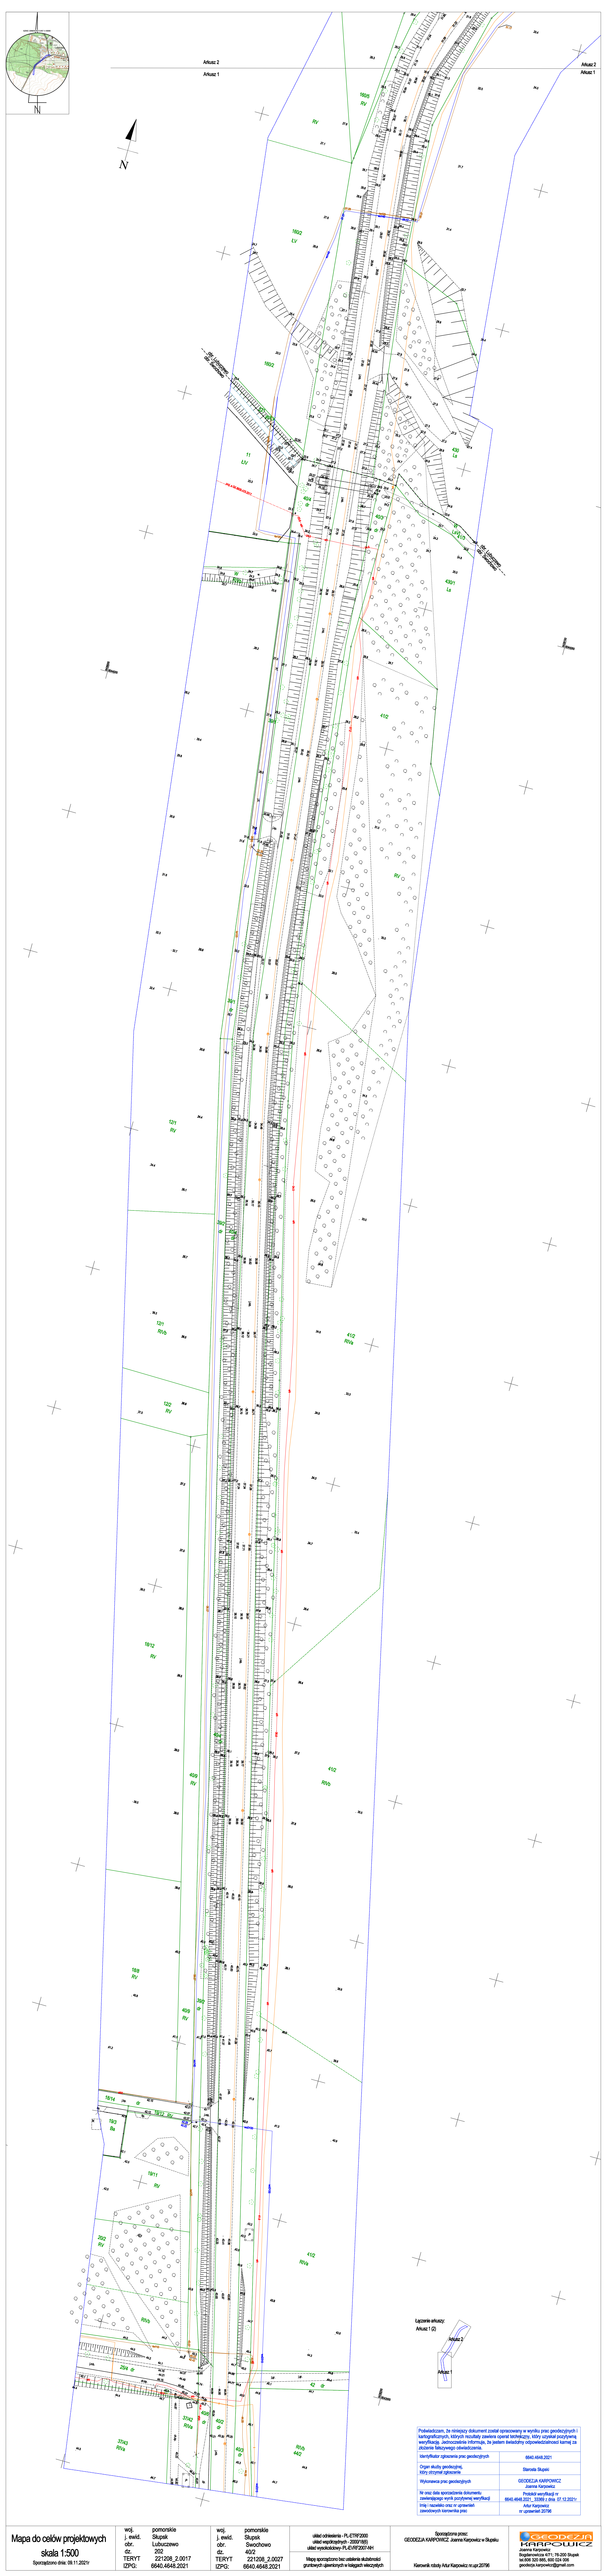

Poświadczam, że niniejszy dokument został opracowany w wyniku prac geodezyjnych i kartograficznych, wykazane osnowy sytuacyjne, który uzyskał pozytywną weryfikację pod względem kompletności i poprawności, za jakie świadczy odpowiedzialność karną na podstawie Ustawy Prawo geodezyjne.

Identyfikator zgłoszenia prac geodezyjnych	6640.4648.2021
Organ służby geodezyjnej, który otrzymał zgłoszenie	Starosta Słupski
Wykonawca prac geodezyjnych	GEODEZJA KARPOWICZ Joanna Karpowicz
Nr oraz data sporządzenia dokumentu, stanowiącego podstawę weryfikacji map / opisów, oraz nr uchwały zawodowych komisarza prac	Protokół weryfikacji nr 6640.4648.2021.32994 z dnia 07.12.2021r. oraz uchwała nr uchwała nr 20756

Mapa do celów projektowych

skala 1:500

Sporządzono dnia: 09.11.2021r

woj.	pomorskie
j. ewid.	Słupsk
obr.	Lubuczewo
dz.	202
TERYT	221208_2.0017
IZPG:	6640.4648.2021

woj.	pomorskie
j. ewid.	Słupsk
obr.	Swochowo
dz.	4002
TERYT	221208_2.0027
IZPG:	6640.4648.2021

układ odniesienia - PL-ETRF2000
układ współrzędnych - 2000 strefa 7
układ wysokościowy PL-EVRF2007-NH

Mapę sporządzono bez udziału służebności gruntowych i pierwszeństw w księgach wieczystych

Sporządzona przez:
GEODEZJA KARPOWICZ Joanna Karpowicz w Słupsku

Kierownik służby Aktyt Karpowicz nr upr.20756

GEODEZJA KARPOWICZ
Joanna Karpowicz
ul. Wybickiego 47/1, 76-200 Słupsk
tel.506 330 985, 600 324 006
geodezja.karpowicz@gmail.com