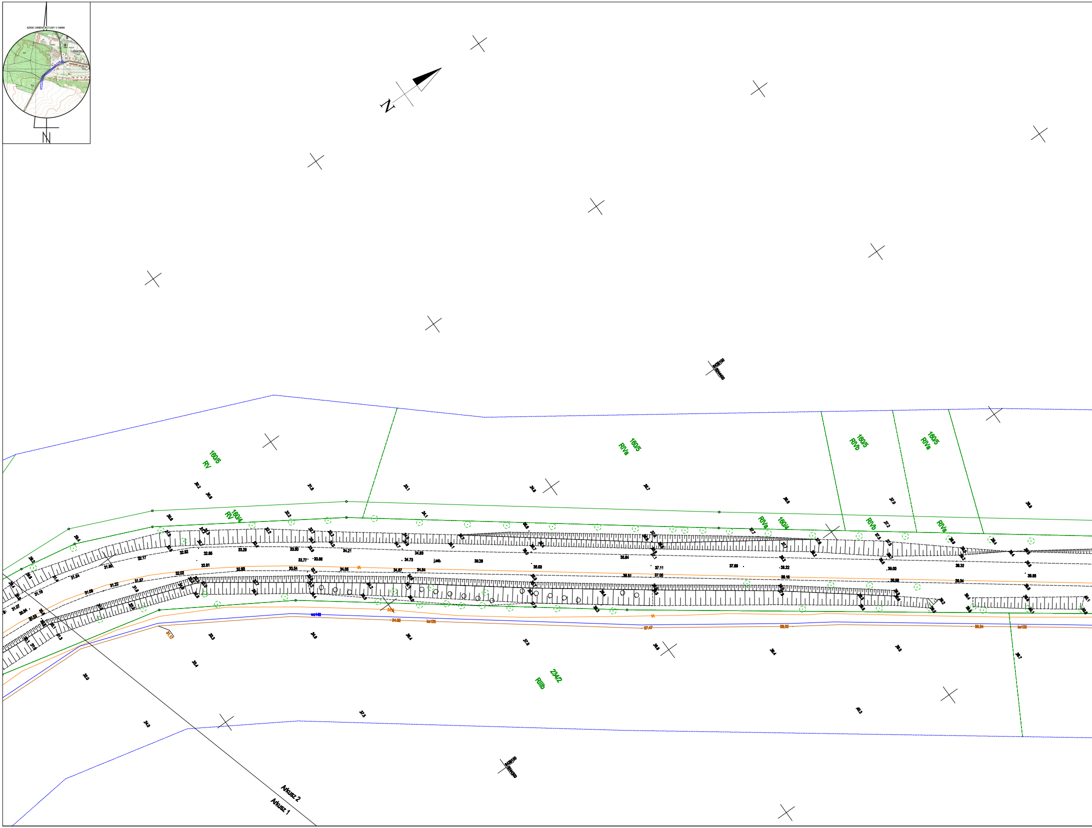
SZKIC ORIENTACYJNY 1:10000
N
N
160/5
RV
160/4
RV
160/5
RIVa
160/5
RIVb
160/5
RIVa
160/4
RIVa
RIVb
RIVa
234/2
RIIIb
wo140
ks125
Arkusz 2
Arkusz 1

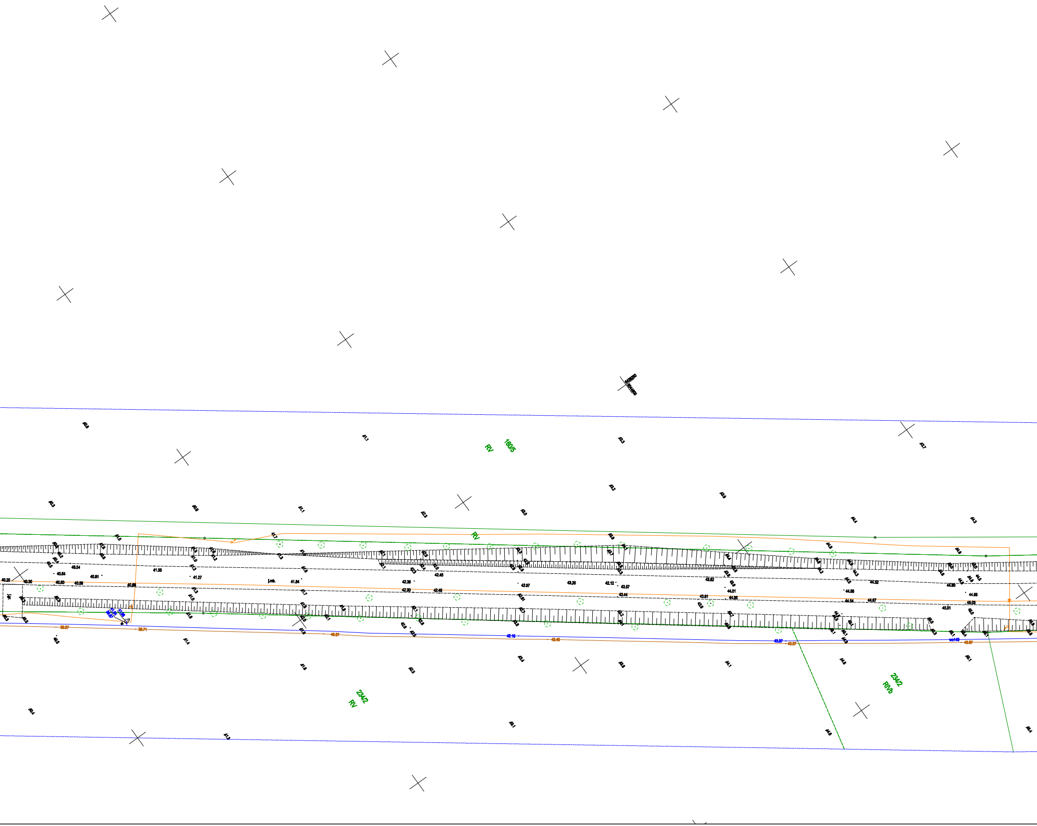

RV
160/5
RV
234/2
RV
234/2
RIVb
j.mb.
40.20
40.30
40.54
40.54
40.50
40.58
40.81
40.86
41.05
41.27
41.84
42.39
42.30
42.45
42.45
42.97
43.20
42.12
43.57
43.44
43.62
44.01
43.81
44.05
44.58
44.52
44.54
44.67
44.60
44.95
45.03
45.01
39.27
39.71
40.57
42.16
42.40
43.37
43.37
wo140
43.67

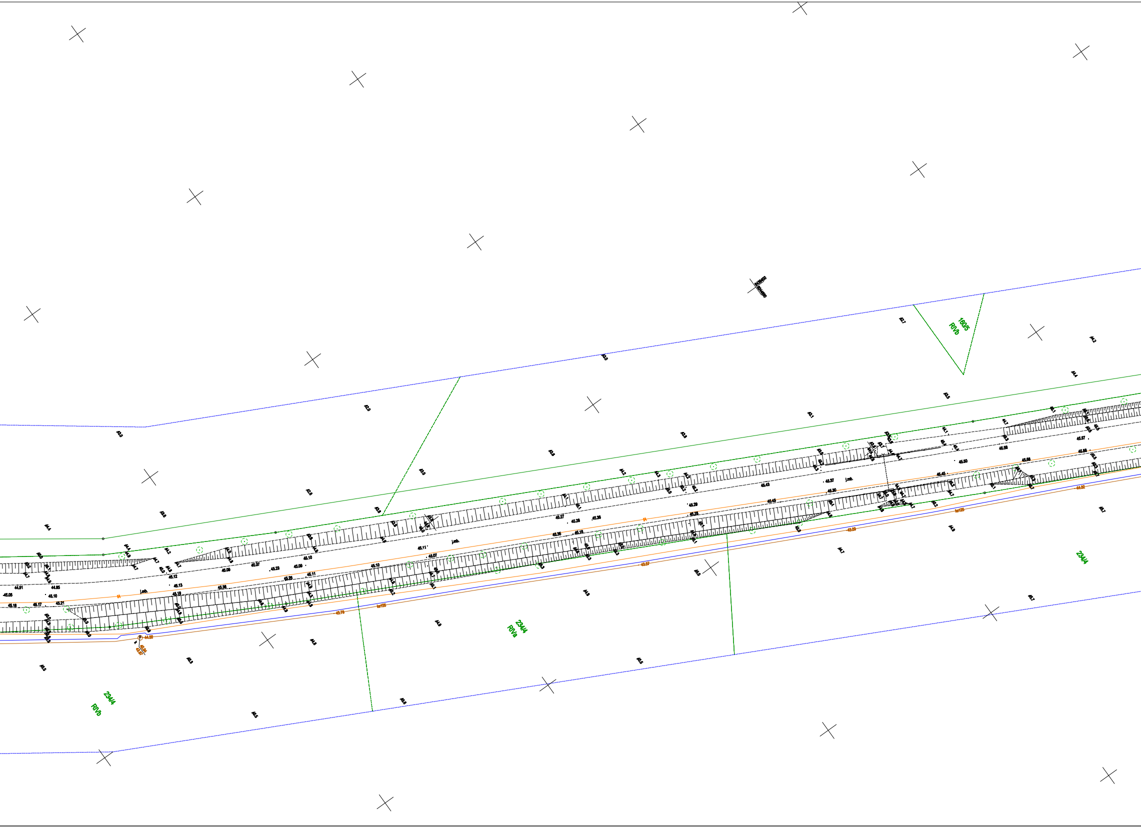

160/5
RIVb
234/4
RIVa
234/4
RIVb
234/4
j.mb.
j.mb.
j.mb.

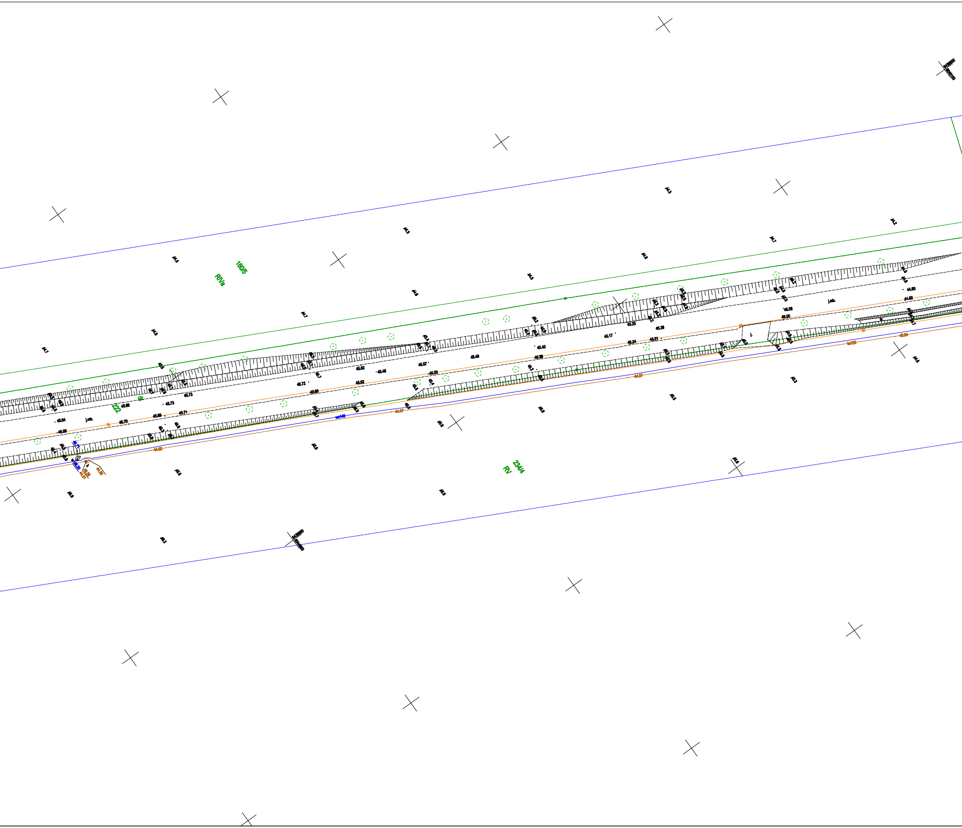
RIVa
180/5
222
dr
RV
234/4
j.mb.
j.mb.
j.
wo140
ka125
45.84
45.58
45.70
45.69
45.71
45.68
45.73
45.73
45.72
45.65
45.62
45.62
45.46
45.57
45.53
45.49
45.40
45.39
45.17
45.23
45.28
45.24
45.21
45.08
45.00
44.80
44.82
44.52
44.47
44.37
45.84
44.01
44.05
44.7
44.8
44.5
44.3
44.2
45.6
45.5
45.8

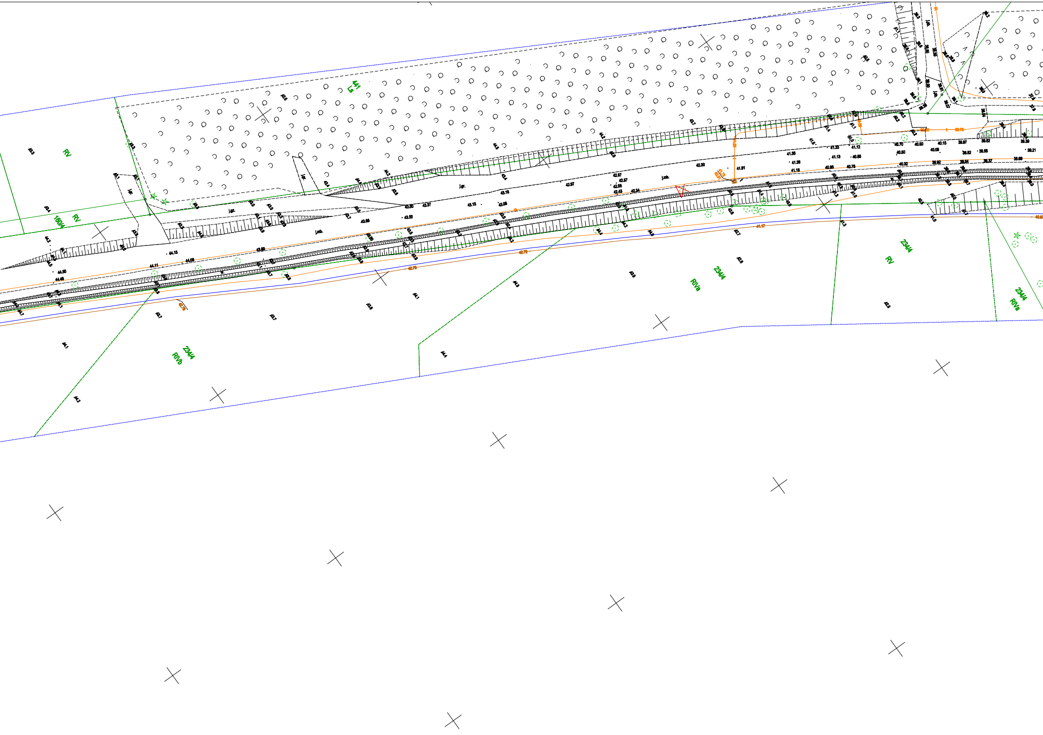
RV
RV
160/4
Ls
RIVb
234/4
234/4
RIVa
RV
234/4
234/4
RIVa
j.gr.
j.mb.

Mapa do celów projektowych

skala 1:500

Sporządzono dnia: 09.11.2021r

woj.	pomorskie
j. ewid.	Słupsk
obr.	Lubuczewo
dz.	202
TERYT	221208_2.0017
IZPG:	6640.4648.2021

woj.	pomorskie
j. ewid.	Słupsk
obr.	Swochowo
dz.	40/2
TERYT	221208_2.0027
IZPG:	6640.4648.2021

Mapę sporządzono bez ustalenia służebności gruntowych ujawnionych w księgach wieczystych

układ odniesienia - PL-ETRF2000
układ współrzędnych - 2000/18(6)
układ wysokościowy- PL-EVRF2007-NH

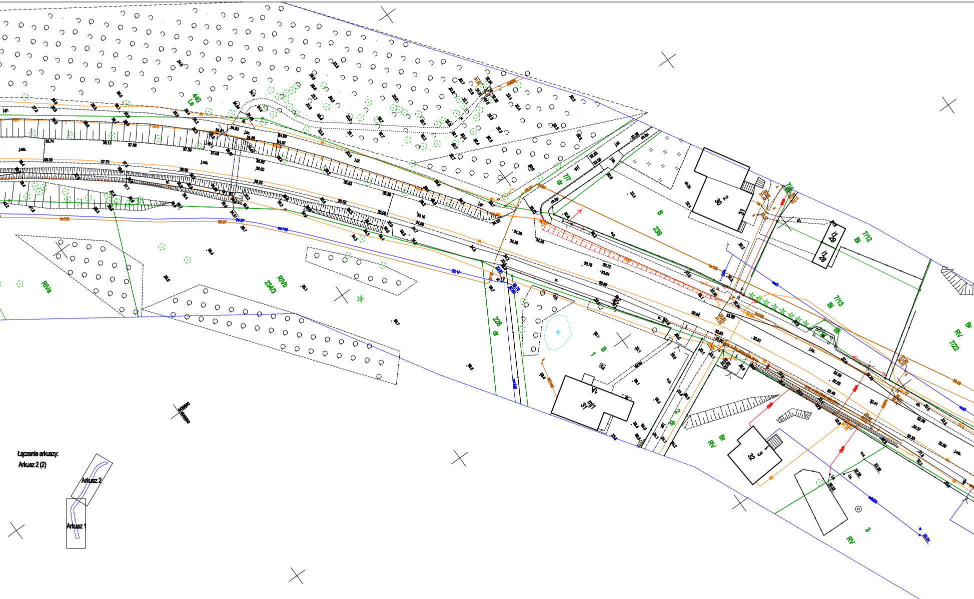
Ls
440
RIVa
RIVb
234/3
dr
228
B
239
7/7
dr
7/12
Bi
7/13
Bi
7/14
Br
RV
7/22
B
1
1A
31
2
dr
Br
RV
3
32
3
RV
30
31
29
28
Łączenie arkuszy:
Arkusz 2 (2)
Arkusz 2
Arkusz 1

Poświadczam, że niniejszy dokument został opracowany w wyniku prac geodezyjnych i kartograficznych, których rezultaty zawiera operat techniczny, który uzyskał pozytywną weryfikację. Jednocześnie informuje, że jestem świadomy odpowiedzialnosci karnej za złożenie fałszywego oświadczenia.	
Identyfikator zgłoszenia prac geodezyjnych	6640.4648.2021
Organ słuzby geodezyjnej, który otrzymał zgloszenie	Starosta Słupski
Wykonawca prac geodezyjnych	GEODEZJA KARPOWICZ Joanna Karpowicz
Nr oraz data sporzadzenia dokumentu zawierającego wynik pozytywnej weryfikacji	Protokół weryfikacji nr 6640.4648.2021_ 33369 z dnia 07.12.2021r
Imię i nazwisko oraz nr uprawnień zawodowych kierownika prac	Artur Karpowicz nr uprawnień 20796

Sporządzona przez:
GEODEZJA KARPOWICZ Joanna Karpowicz w Słupsku

Artur Karpowicz Elektronicznie podpisany przez Artur Karpowicz Data: 2021.12.09 14:43:23 +01'00'

Kierownik roboty Artur Karpowicz nr.upr.20796

GEODEZJA
KARPOWICZ
Joanna Karpowicz
Bogdanowicza 4/71; 76-200 Słupsk
tel.606 320 885, 600 024 006
geodezja.karpowicz@gmail.com

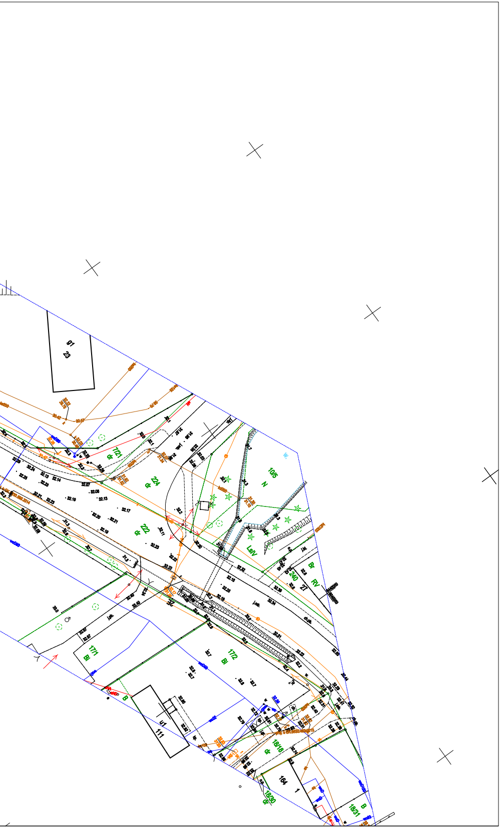

g1
23
7/21
dr
224
dr
222
dr
10/5
N
LsIV
Br
RV
240
27
17/1
Bi
17/2
Bi
B
U1
111
18/18
dr
164
1
18/30
dr
18/31
B