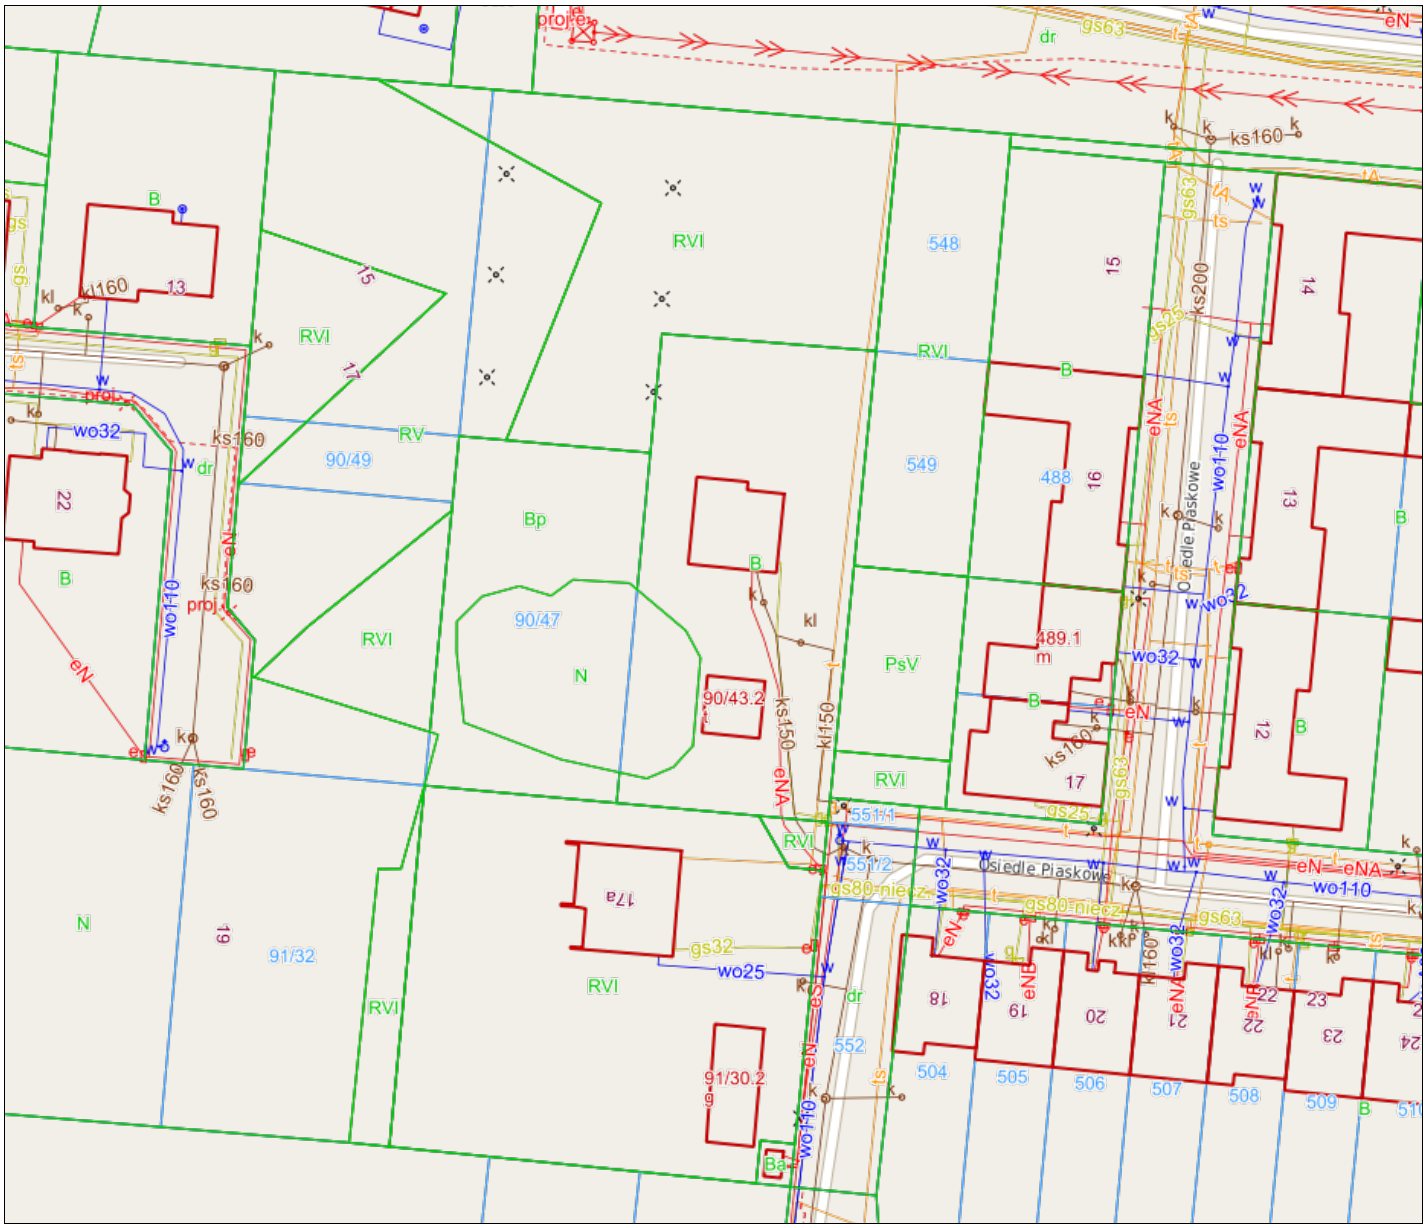
RVI
548
549
488
489.1
90/49
90/47
90/43.2
91/32
91/30.2
Bp
N
PsV
RV
Osiedle Piaskowe
ks160
wo32
wo110
gs63
gs32
gs80-niecz
ks150
kl150
ks200
551/1
551/2
552
504
505
506
507
508
509