


ZAKRES ROBÓT

1. Zagospodarowanie i ogrodzenie terenu budowy
2. Zerwanie opaski i odkopanie ścian zewnętrznych piwnic oraz fundamentów łącznie z odkopaniem studzienek betonowych zabezpieczających okna piwnic
3. Osuszenie murów
4. Demontaż i montaż nowej stolarki okiennej w piwnicy
5. Ocieplenie studzienek betonowych styrodurem gr.10cm oraz ocieplenie ścian piwnic i fundamentów styrodurem gr.15cm
6. Tynkowanie, malowanie elewacji
7. Obróbka blacharska studzienek betonowych

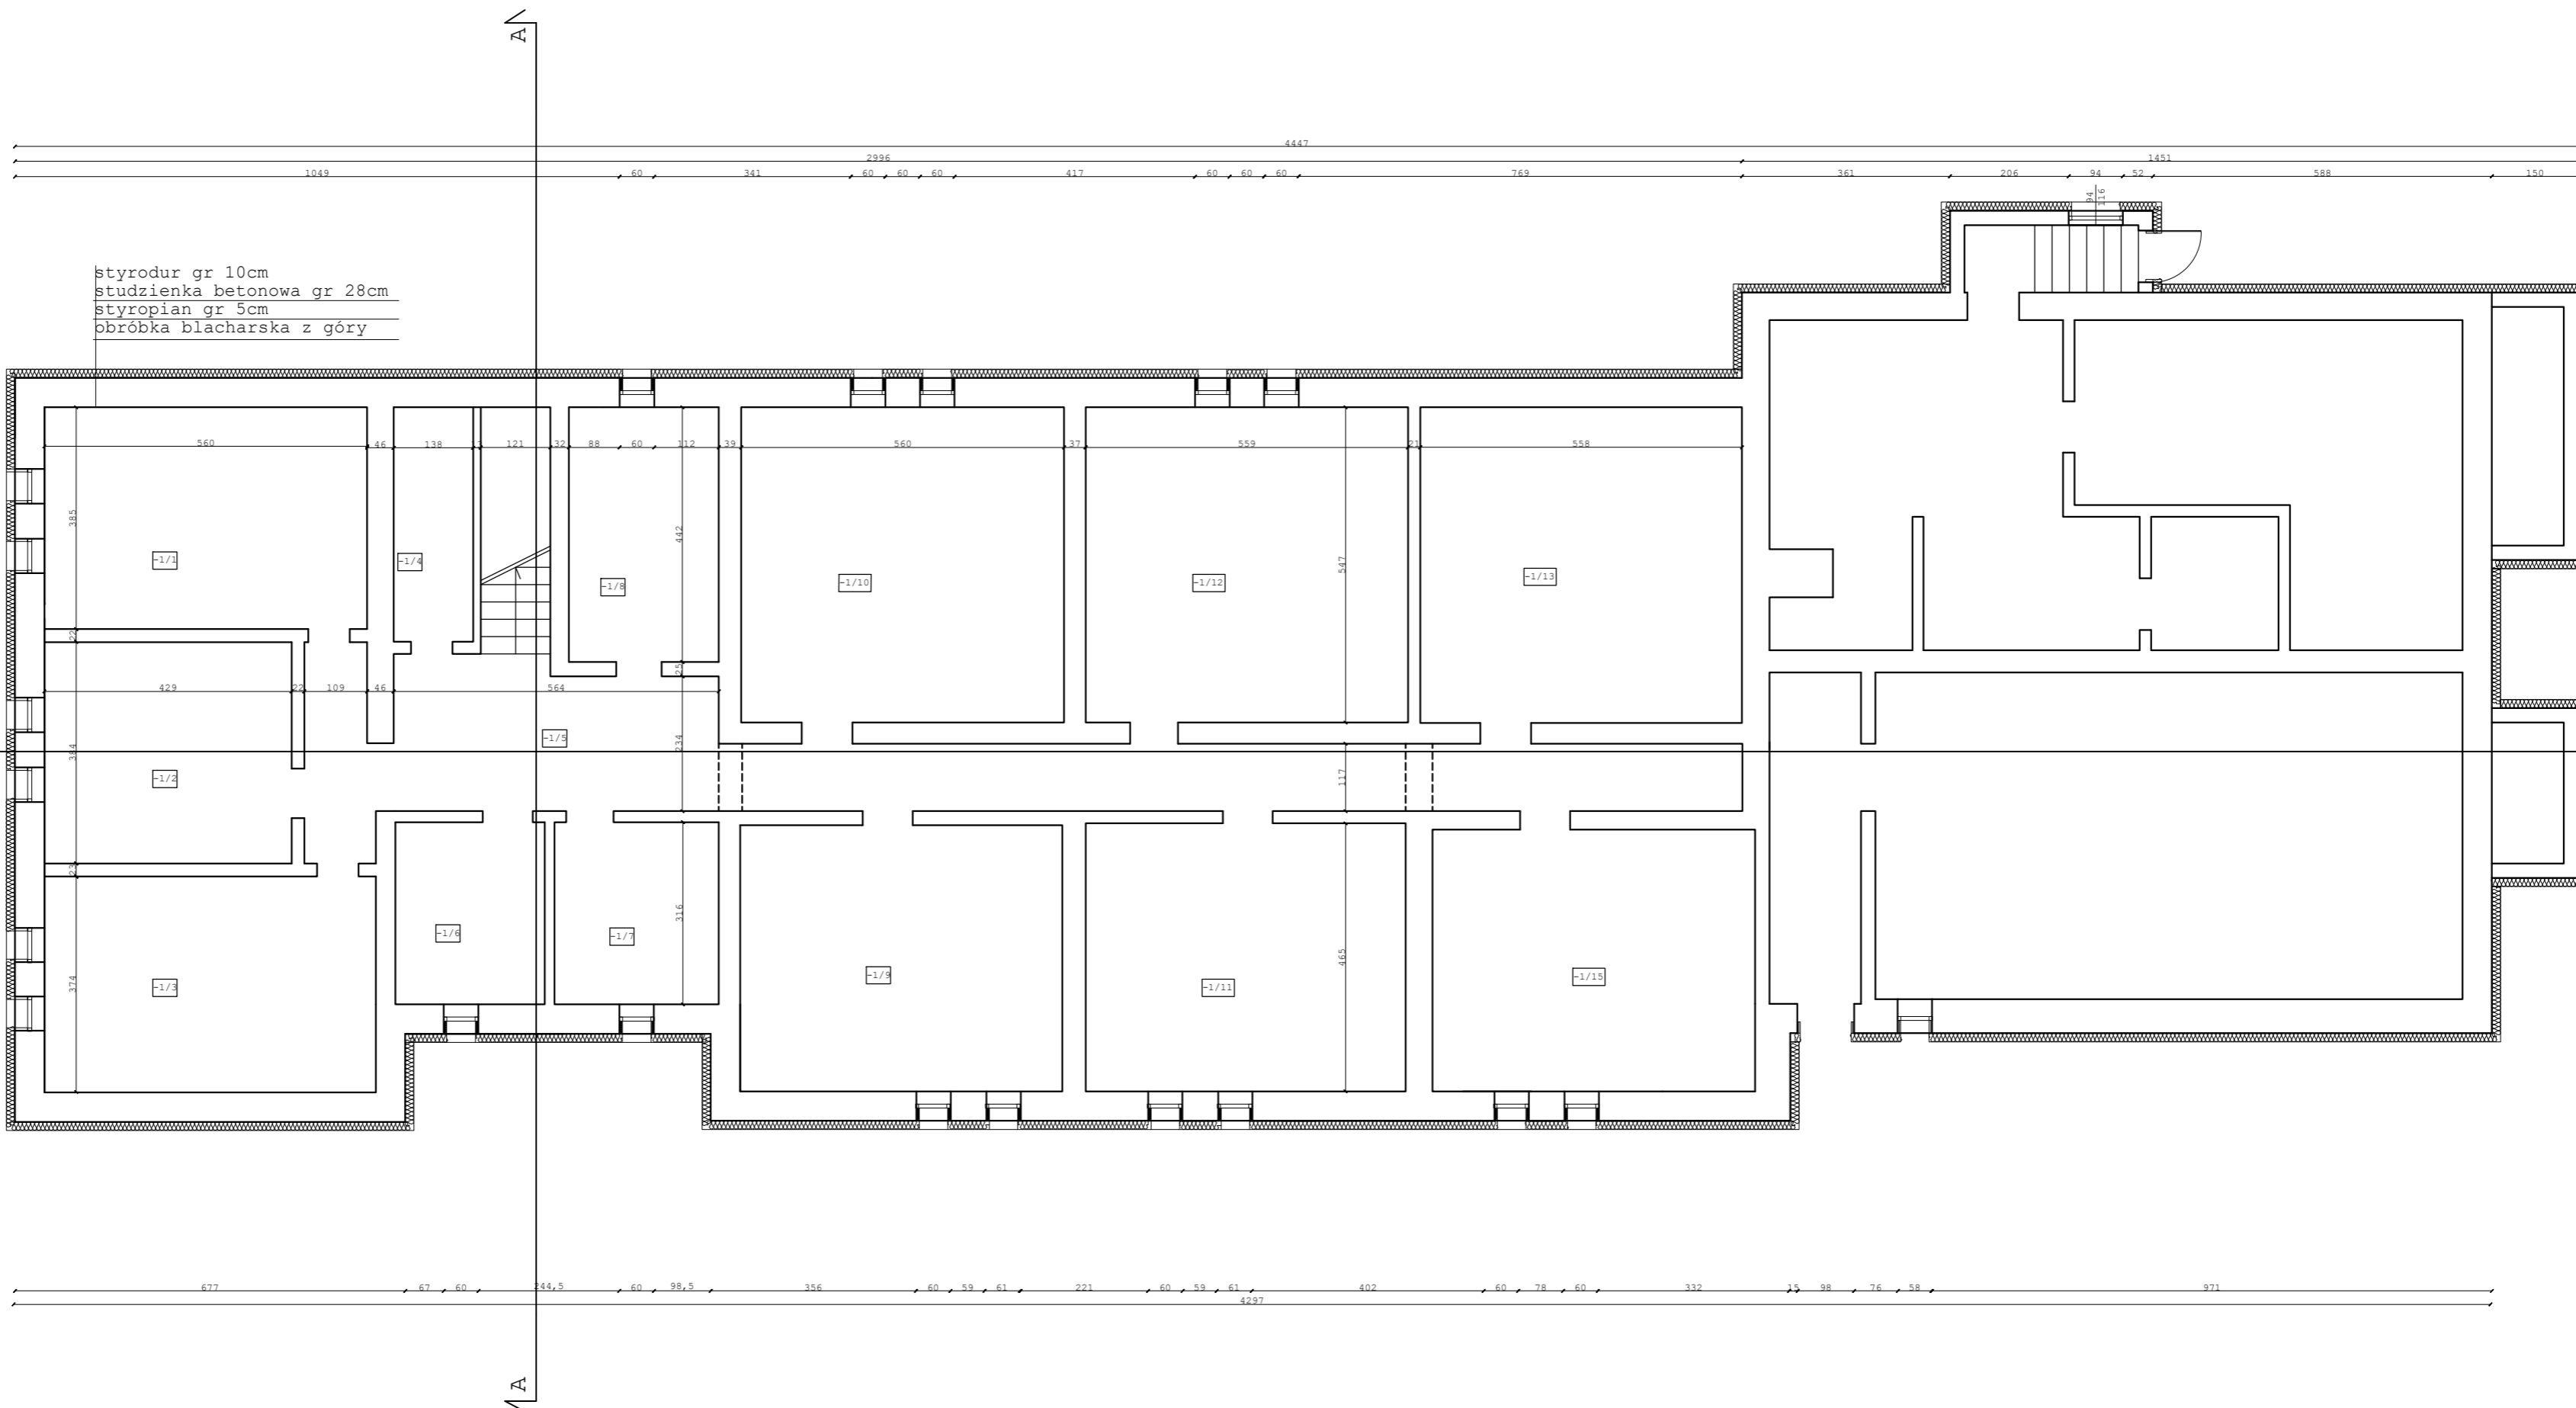

Lp.	pomieszczenie	m ²
-1/1	szatnia	21,5 m ²
-1/2	szatnia	16,5 m ²
-1/3	szatnia	21,5 m ²
-1/4	pomieszczenie gospodarcze	5,5 m ²
-1/5	korytarz	10,6 m ²
-1/6	pomieszczenie gospodarcze	5,2 m ²
-1/7	pomieszczenie gospodarcze	9 m ²
-1/8	pomieszczenie gospodarcze	11,5 m ²
-1/9	pomieszczenie gospodarcze	25,8 m ²
-1/10	sala	30,6 m ²
-1/11	sala	25,8 m ²
-1/12	biblioteka	30,6 m ²
-1/13	biblioteka	30,6 m ²
-1/15	sala	25,4 m ²

AUTORIS PRACOWNIA PROJEKTOWA
ul. Pogodna 9 lok.19 15-345 Białystok
www.autoris.com.pl
korn.501009632 e_mail: autoris@o2.pl

OBIEKT:
SZKOŁA PODSTAWOWA

ADRES BUDOWY:
DZIAŁKA O NR. GEOD. 160/2, 159/1, ZWIERZYNEC WIELKI, 16-200 DĄBROWA BIAŁOSTOCKA

KATEGORIA OBIEKTU BUDOWLANEGO: IX - budynek kultury i oświaty

FAZA PROJEKTU: ARCHYTEKTONICZNO - BUDOWLANA

INWESTOR:
URZĄD GMINY W DĄBROWIE BIAŁOSTOCKIEJ, UL. SOLIDARNOŚCI 1, 16-200 DĄBROWA BIAŁOSTOCKA

PROJEKTANCI:
ARCHITEKTURA:
projektant: mgr inż. arch. Dariusz Lumieński nr upr. BL-PKK/16/2003
sprawdzający: dr inż. arch. Janusz Gryoci nr upr. BL-PKK/36/2004

INSTALACJE SANITARNE:
projektant:

TYTUŁ RYSUNKU:
RZUT FUNDAMENTÓW

SKALA: 1:100 **DATA:** 31.05.2021 **NR RYS.:** A.1 **NR STR.:**

Wszelkie prawa zastrzeżone. Liczba i zakres do reprodukcji udostępniana w całości lub części. Logo autoris