


2021.07.14

ROZBUDOWA SIECI WODOCIĄGOWEJ I KANALIZACJI SANITARNEJ OD
ISTN. SIECI W UL. ROŻANEGO OGRODU DO DZIAŁKI NR 421
MIEJSCOWOŚĆ CHYLICE, GMINA PIASECZNO

LEGENDA
— proj. sieć wodociągowa D110
— proj. sieć kanalizacji sanitarnej DN200

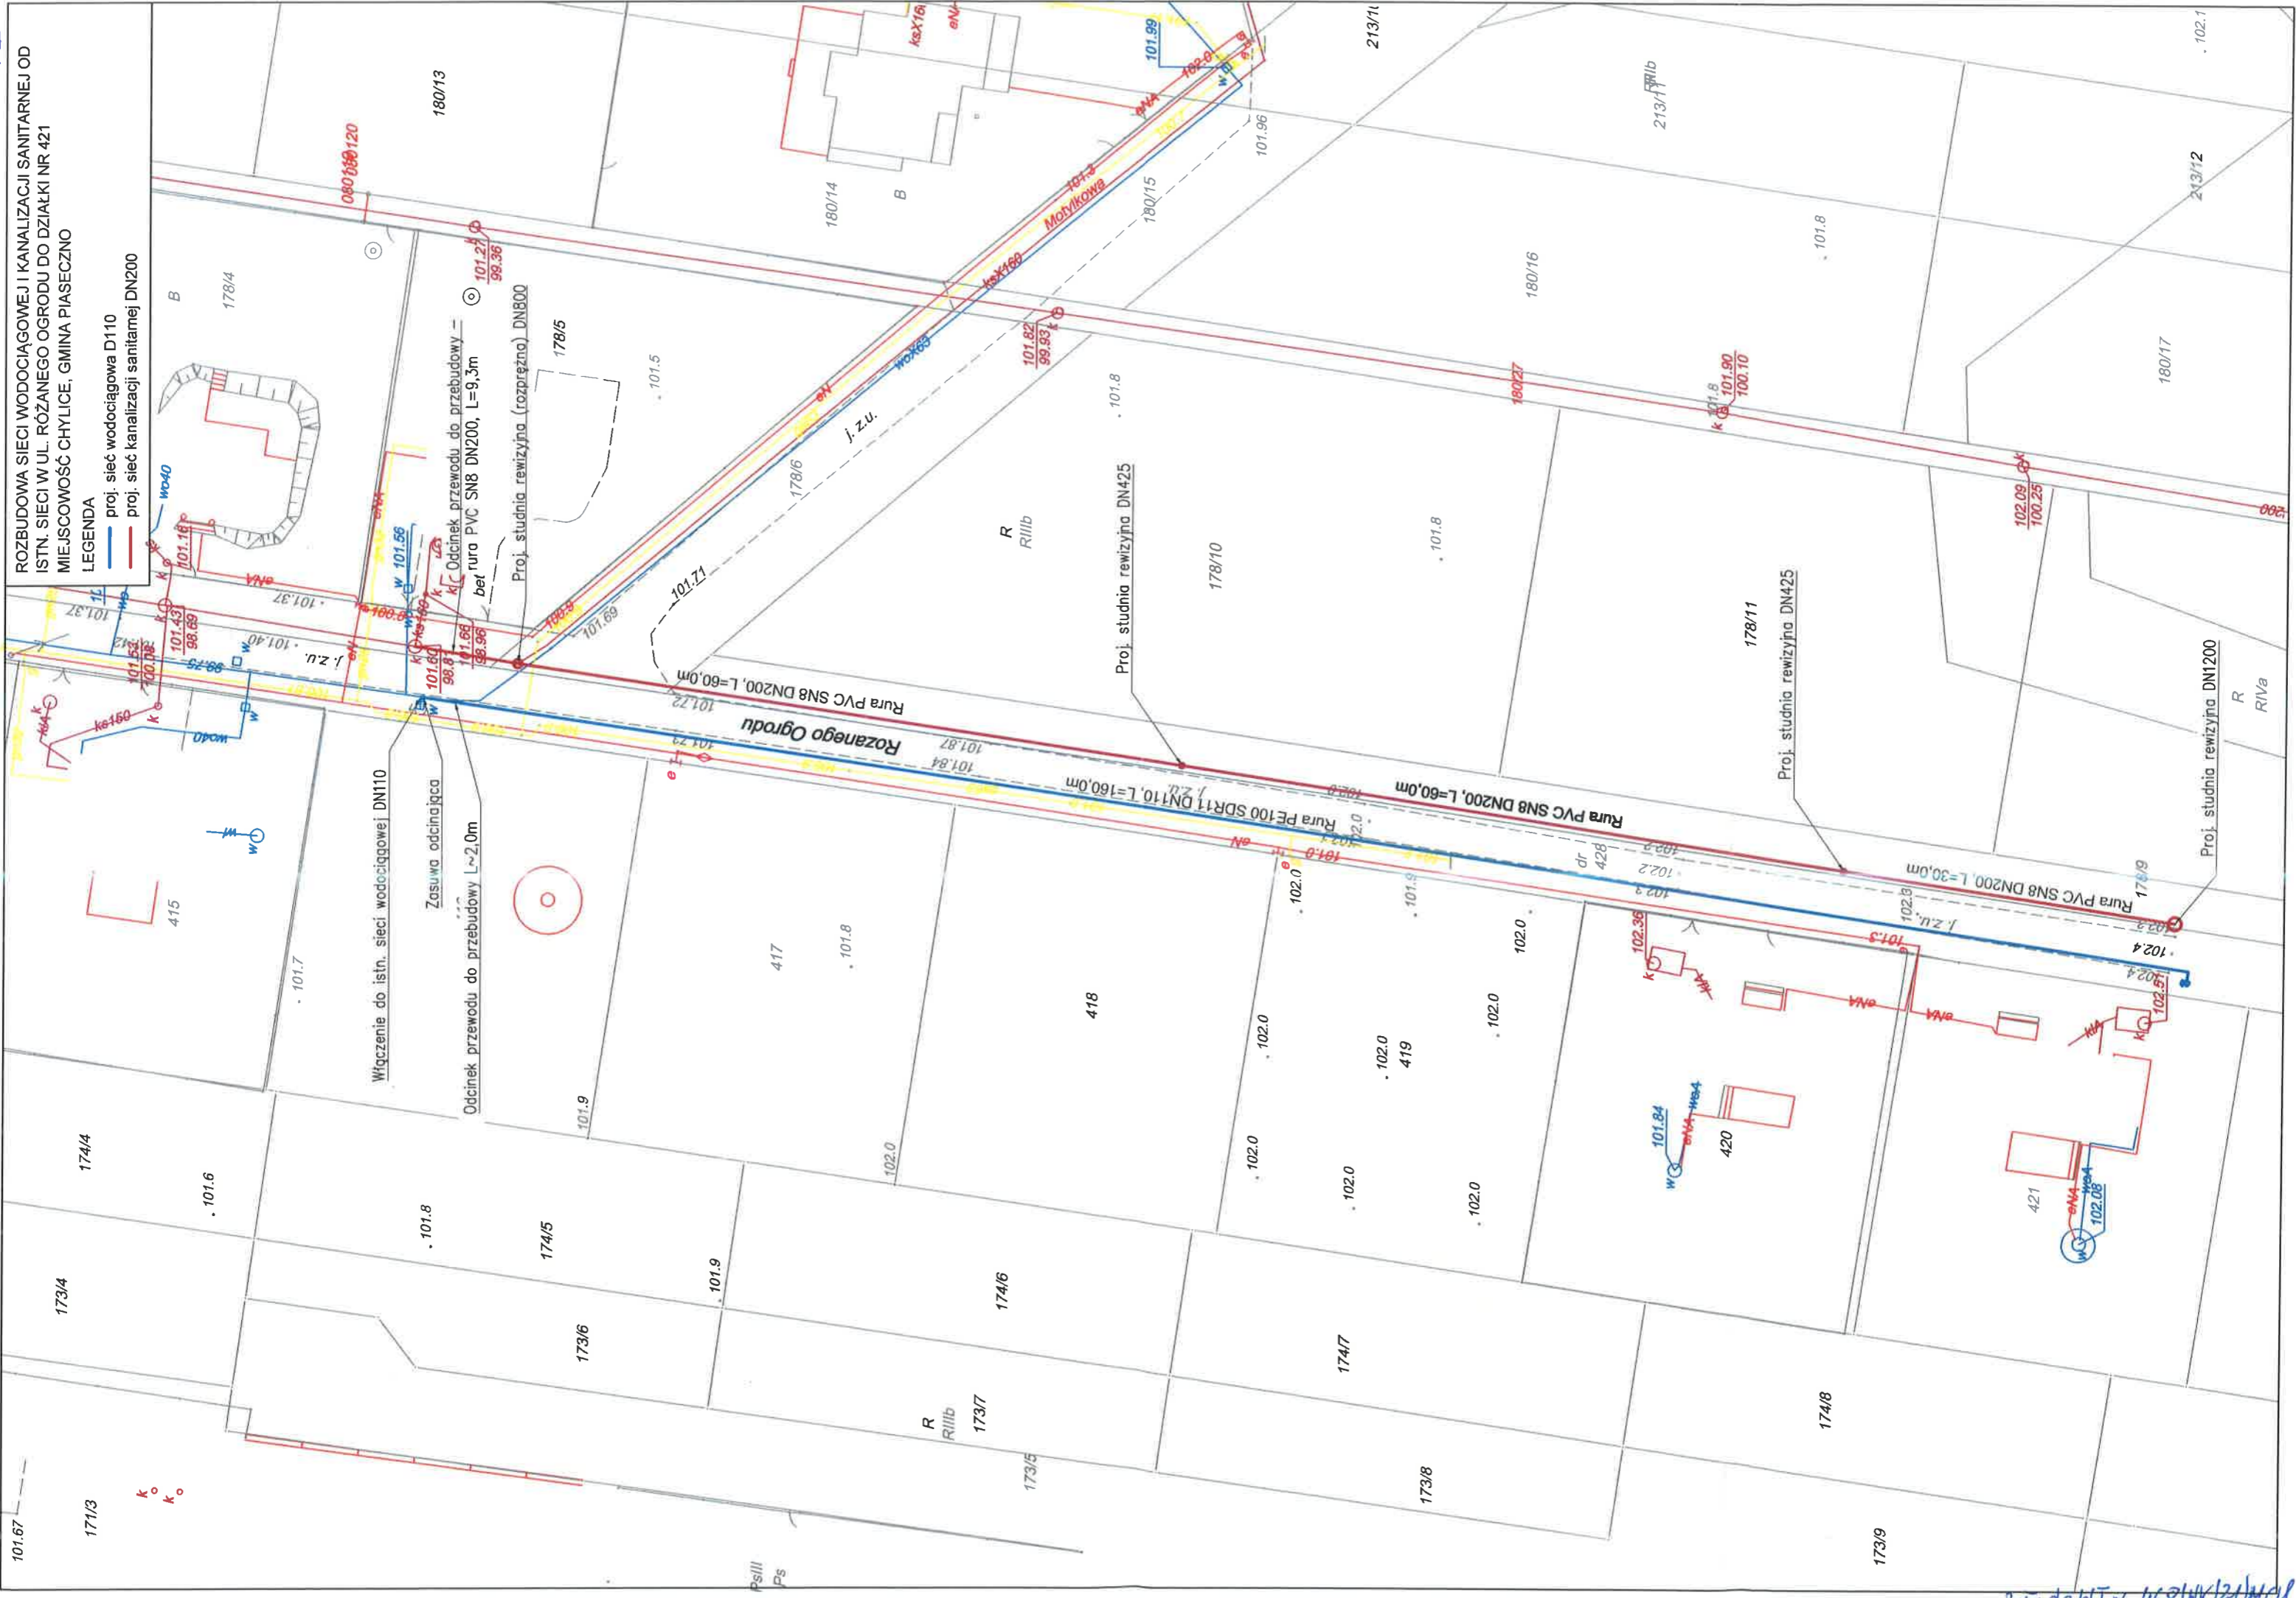

2021.07.14 do WTm 468/NK/21/Mel