


LEGENDA:

- nawierzchnia drogi z kruszywa niezwiązanego C50/30 gr. 15cm
- pobocze szer. 75cm
- krawędź drogi
- krawędź pobocza
- granica działek
- krawędź istniejącej drogi
- istniejąca napowietrzna sieć energetyczna

bp dprogres				BIURO PROJEKTÓW DROGOWYCH PROGRES	
PROJEKT BUDOWLANO-WYKONAWCZY		BRANŻA DROGOWA		DATA OPRACOWANIA grudzień 2018r.	
INWESTOR		NADLEŚNICTWO PISZ UL. GDAŃSKA 24, 12-200 PISZ		SKALA RYSUNKU 1:500	
TYTUŁ RYSUNKU		Projekt zagospodarowania terenu			NUMER RYSUNKU 1
PROJEKTANT mgr inż. Wojciech Rudzki		NUMER UPRAWNIENI WAM/0125/PWOD/10			
OPRACOWAŁ: inż. Paweł Pienkowski					

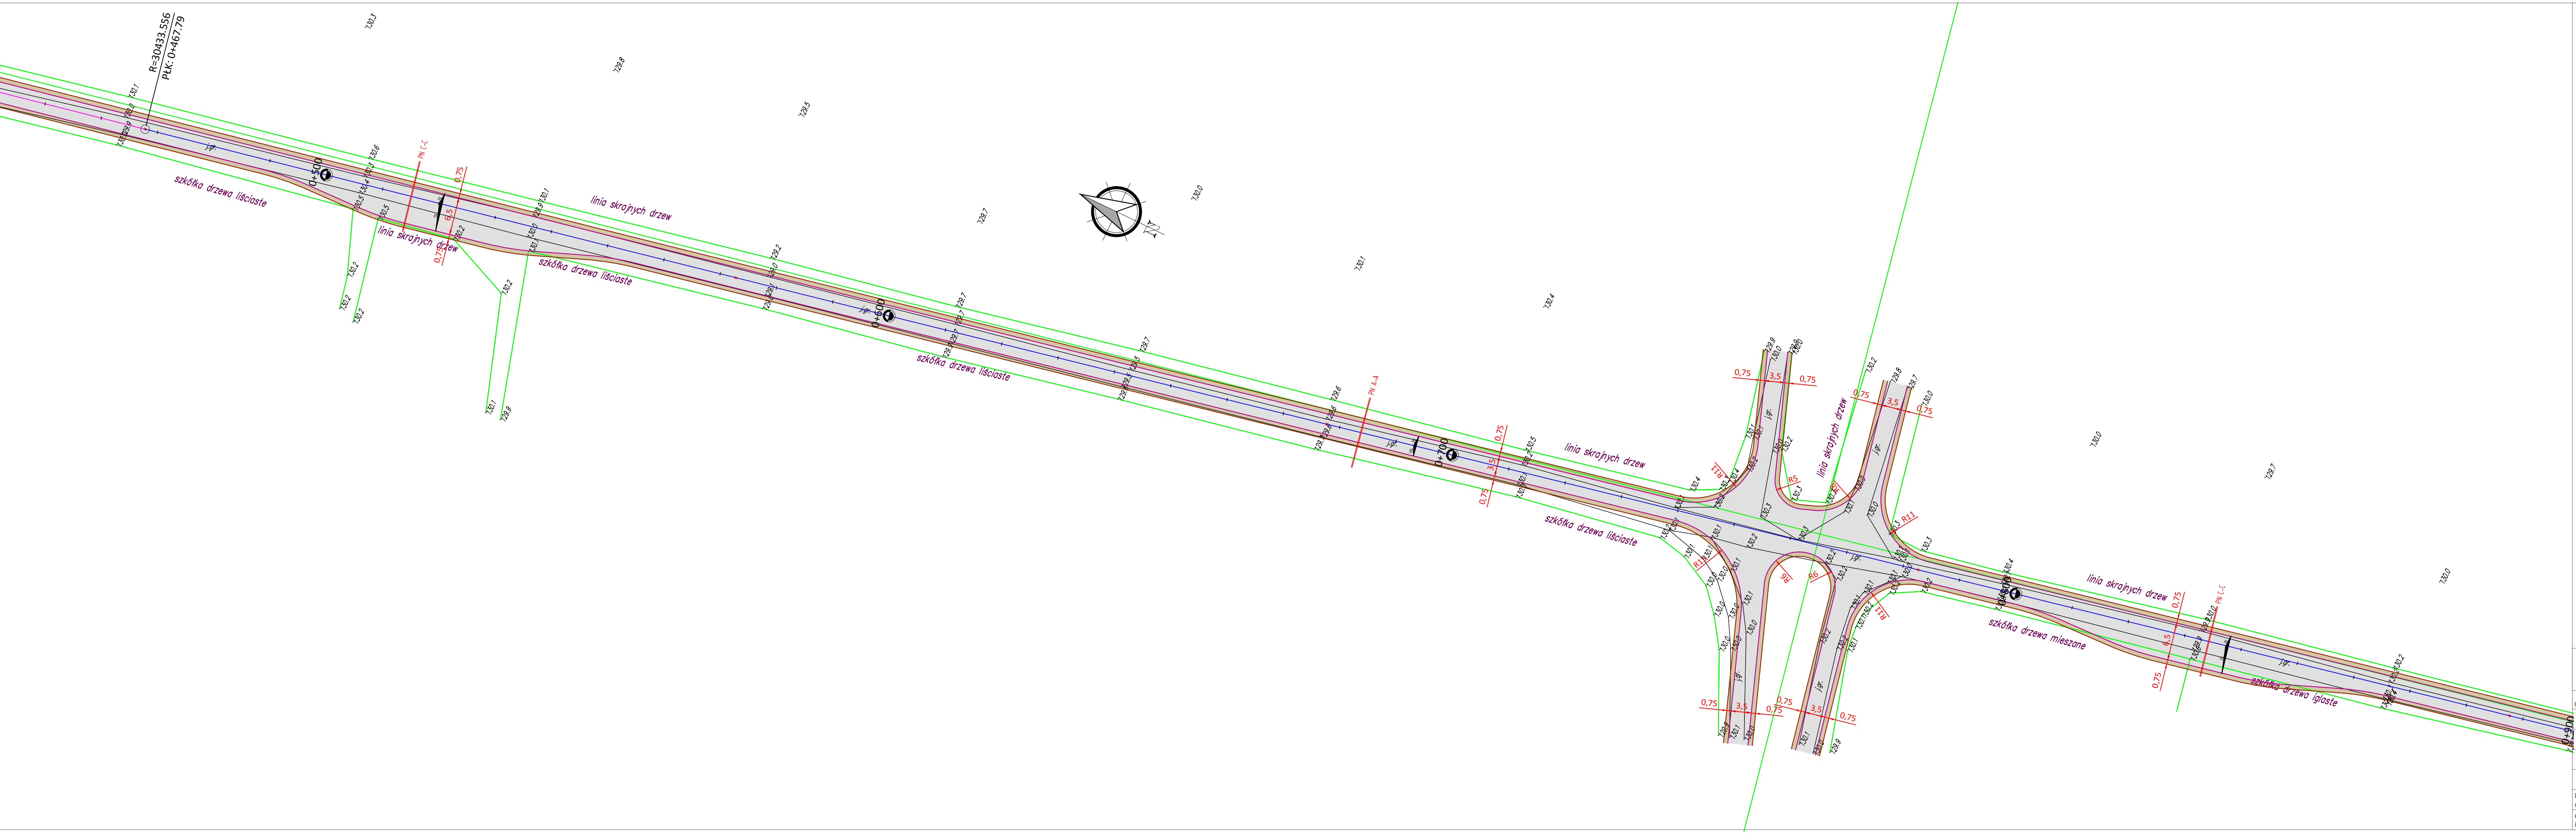

LEGENDA:

- nawierzchnia drogi z kruszywa niezwiązane C50/30 gr. 15cm
- pobocze szer. 75cm
- krawędź drogi
- krawędź pobocza
- granica działek
- krawędź istniejącej drogi
- istniejąca napowietrzna sieć energetyczna

bp

progres

BIURO PROJEKTÓW DROGOWYCH PROGRES


NOWE SOLDANY 7


11-500 GIZYCZO

TEL. 519-612-895

e-mail: progres.ap@wp.pl

PROJEKT BUDOWLANO-WYKONAWCZY	BRANŻA DROGOWA	DATA OPRACOWANIA grudzień 2018r.	SKALA RYSUNKU 1:500
NAZWA INWESTYCJI	Przebudowa drogi leśnej, technologicznej stanowiącej dojazd pośtarowy nr 10 wraz ze skrzyżowaniem z drogą leśną nr 13.		
LOKALIZACJA INWESTYCJI	Leśnictwo Pogorzel w obrębie ewidencyjnym Szeroki Bór, gm. Ruciane Nida		
INWESTOR	NADLEŚNICTWO PISZ UL. GDAŃSKA 24, 12-200 PISZ		
TYTUŁ RYSUNKU	Projekt zagospodarowania terenu		NUMER RYSUNKU 2
PROJEKTANT mgr inż. Wojciech Rudzki	NUMER UPRAWNIENI WAM/0125/PWOD/10		
OPRACOWAŁ: inż. Paweł Pienkowski			

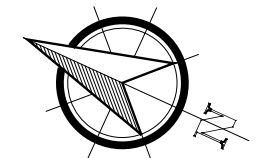

		BIURO PROJEKTÓW DROGOWYCH PROGRES	
NOWE SOLDARY 7 11-500 GIĘTCHO		TEL. 519-612-895 e-mail: progres.ap@wp.pl	
PROJEKT BUDOWLANO-WYKONAWCZY	BRANŻA DROGOWA	DATA OPRACOWANIA grudzień 2018r.	SKALA RYSUNKU 1:500
NAZWA INWESTYCJI	Przebudowa drogi leśnej, technologicznej stanowiącej dojazd pożarowy nr 10 wraz ze skrzyżowaniem z drogą leśną nr 13.		
LOKALIZACJA INWESTYCJI	Leśnictwo Pogorzel w obrębie ewidencyjnym Szeroki Bór, gm. Ruciane Nida		
INWESTOR	NADLEŚNICTWO PISZ UL. GDAŃSKA 24, 12-200 PISZ		
TYTUŁ RYSUNKU	Projekt zagospodarowania terenu		NUMER RYSUNKU 3
PROJEKTANT mgr inż. Wojciech Rudzki	NUMER UPRAWNIEN WAM/0125/PWOD/10		
OPRACOWAŁ: inż. Paweł Pienkowski			

