


ŁĄCZY RYS. 1

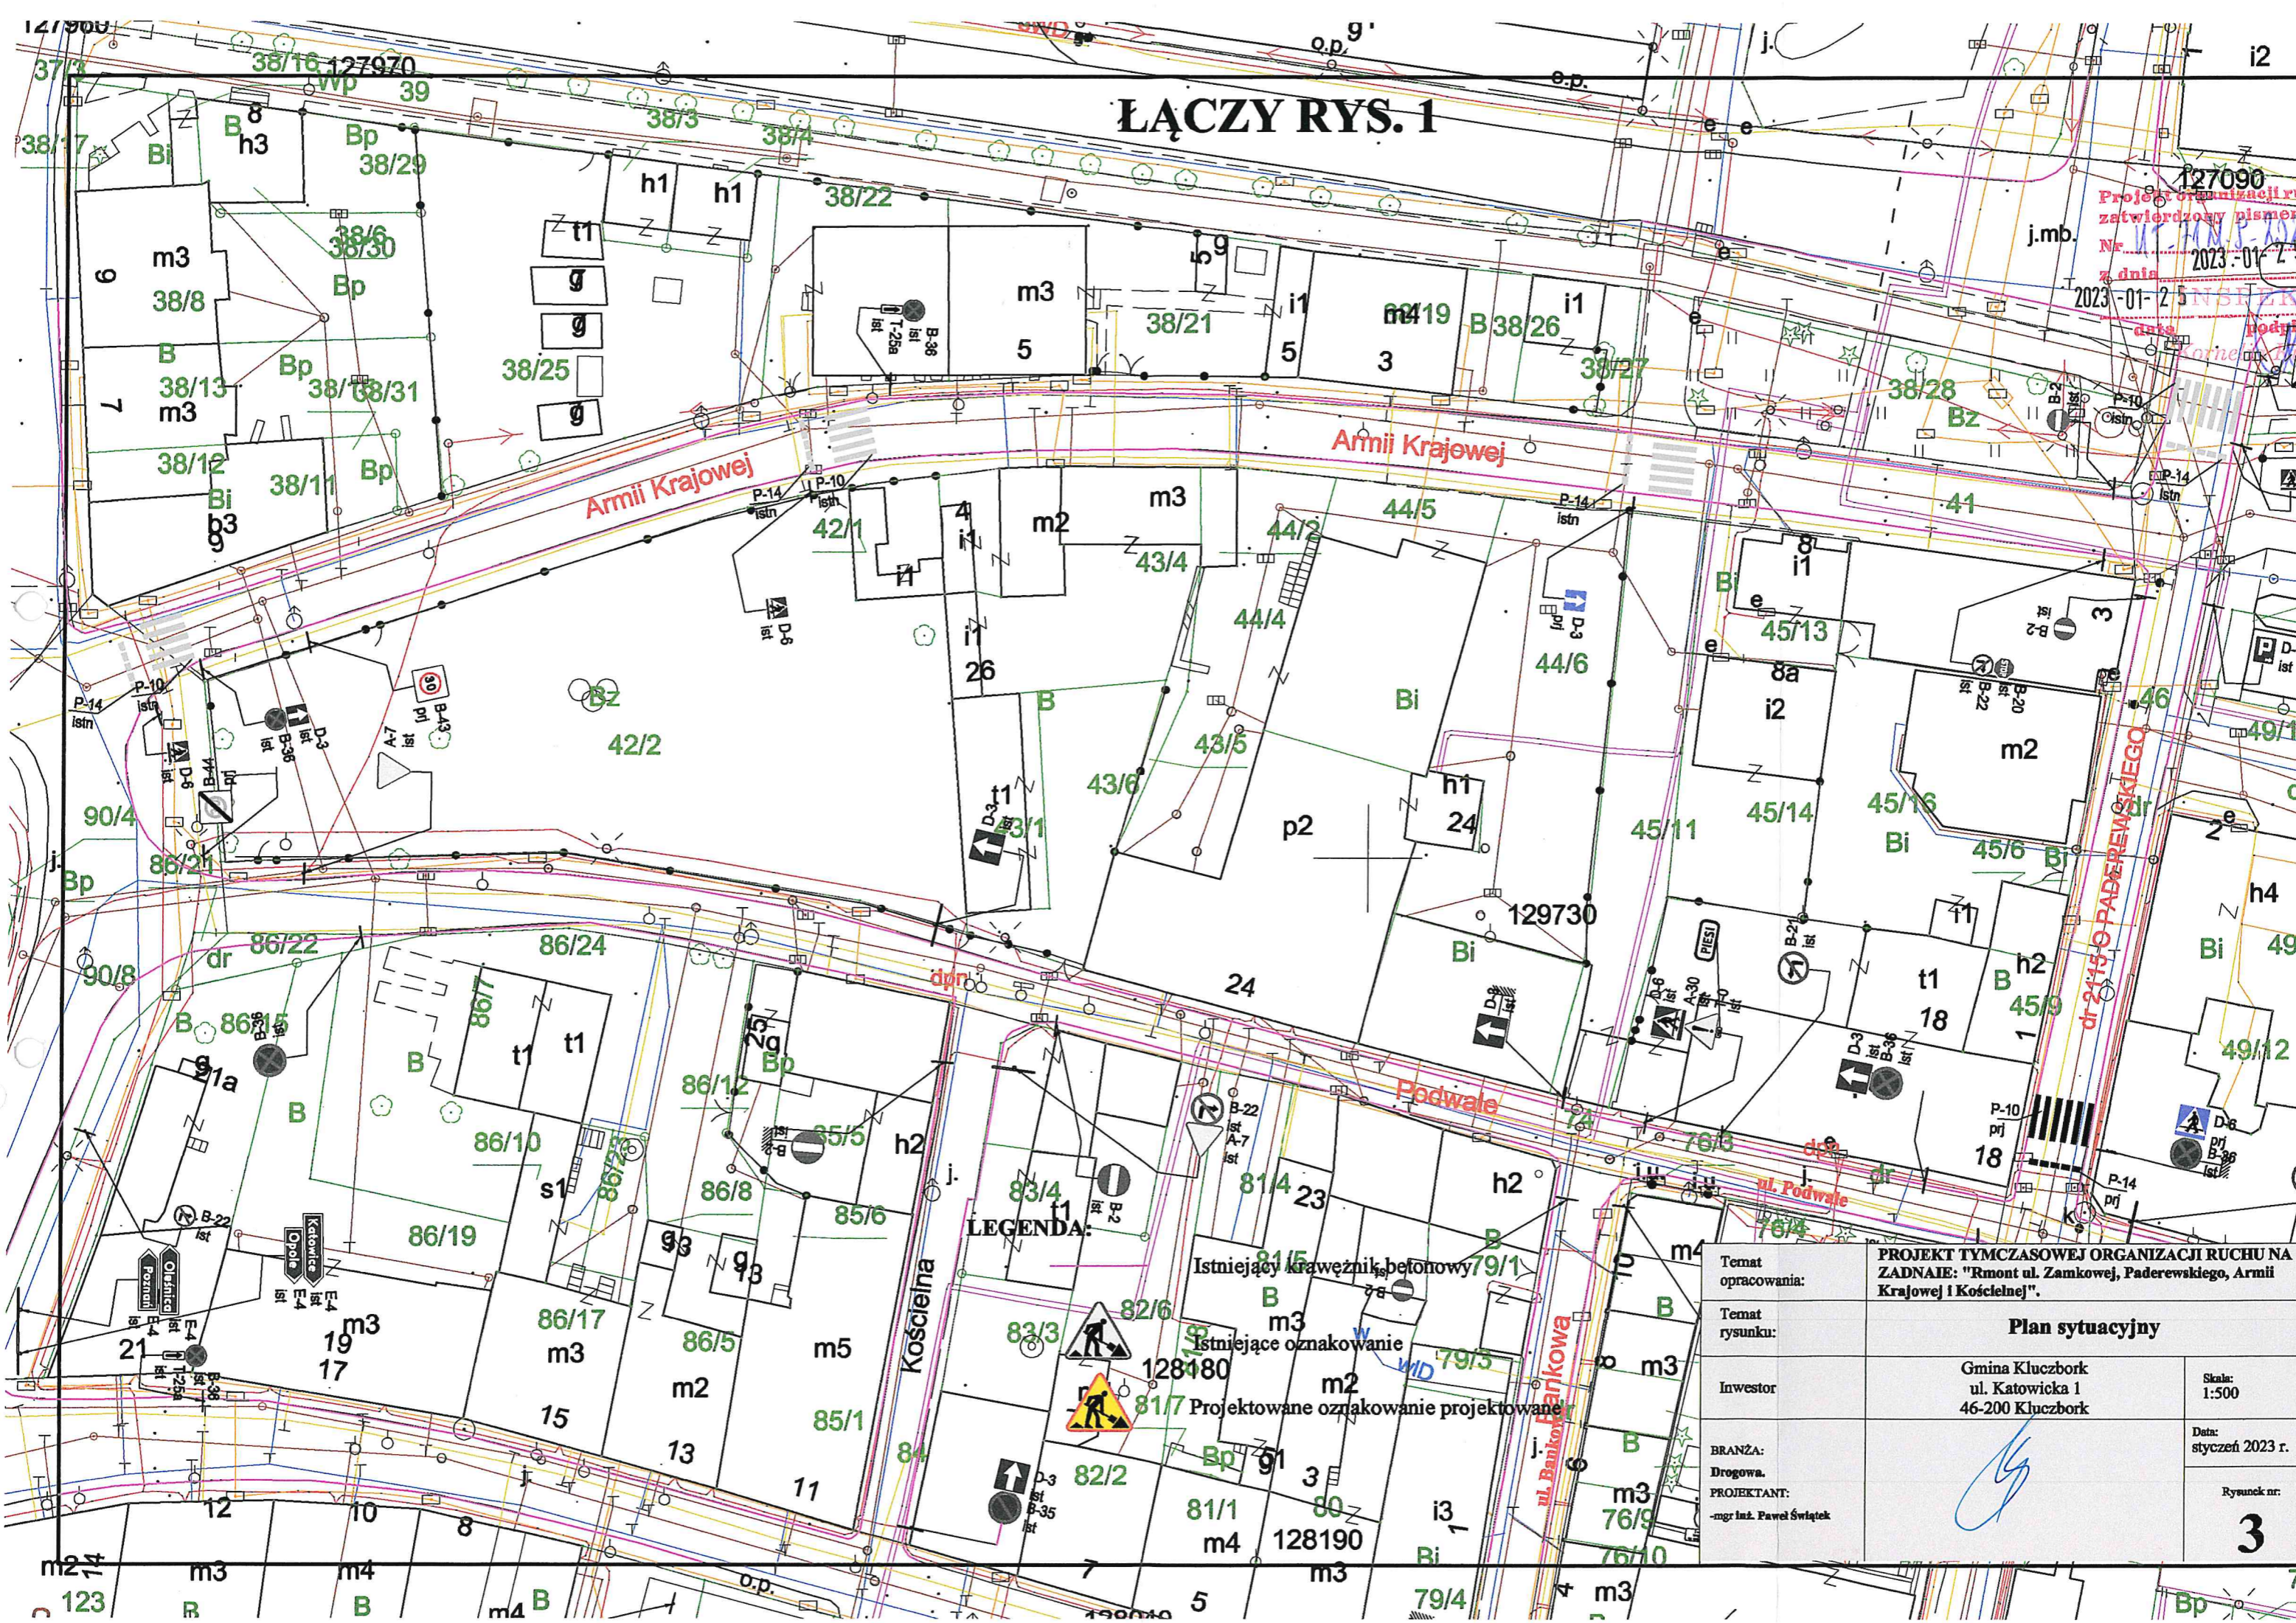

LEGENDA:



Istniejący krawężnik betonowy
Istniejące oznakowanie
Projektowane oznakowanie projektowane

Temat opracowania:	PROJEKT TYMCZASOWEJ ORGANIZACJI RUCHU NA ZADANIA: "Remont ul. Zamkowej, Paderewskiego, Armii Krajowej i Kościelnej".		
Temat rysunku:	Plan sytuacyjny		
Inwestor	Gmina Kluczbork ul. Katowicka 1 46-200 Kluczbork	Skala:	1:500
BRANŻA: Drogowa. PROJEKTANT: mgr inż. Paweł Świątek		Data:	styczeń 2023 r.
		Rysunek nr:	3